


- HRANICE PARCELY KN PŘEVZATÁ
- VOZOVKA, OBRUBY, ROZHRANÍ TERÉNU
- SEK-CETIN, T-MOBILE
- VEŘEJNÉ OSVĚTLENÍ
- SILOVÉ VEDENÍ VN PODZEMNÍ-ČEZ
- SILOVÉ VEDENÍ NN PODZEMNÍ-ČEZ
- PLYN STL-GASNET
- KANALIZACE
- VODOVODNÍ ŘADY STÁVAJÍCÍ
- VODOVODNÍ ŘADY NAVRŽENÉ
- VODOVODNÍ ŘADY RUŠENÉ
- KANALIZACE NAVRŽENÁ
- VODOVODNÍ PŘÍPOJKY, PŘEPOJENÍ
- OCHRANNÉ PÁSMO SEK, 1,5 m
- OCHRANNÉ PÁSMO VO, 1,0 m
- OCHRANNÉ PÁSMO VN, 1,0 m
- OCHRANNÉ PÁSMO PLYNOVOD, 1,0 m
- OCHRANNÉ PÁSMO KANALIZACE, 1,5 - 2,5 m
- OCHRANNÉ PÁSMO VODOVOD, 1,5 m

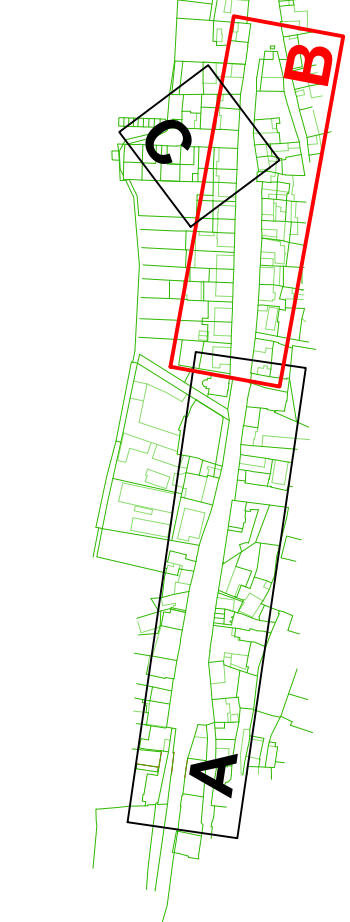

Investor: VODOVODY A KANALIZACE MLADÁ BOLESLAV, A.S. ČECHOVA 1151, 293 22 MLADÁ BOLESLAV IČO: 46356983			
Hlavní projektant	Vypracoval	Geodet	Ing.Evžen Kozák projekce vodohospodářských staveb Koryta 29, Loukov 294 11 tel: 326 789 357, 602 422 354 E-mail: evzen.kozak@seznam.cz
ing.E.Kozák	ing.E.Kozák, V.Bičiř		
stavba: MLADÁ BOLESLAV REKONSTRUKCE ULICE PTÁČKA STŘED OBNOVA VODOVOD			číslo zakázky: 2017024
objekt: SO 01, SO 02			stupeň PD: DSP/PPDS
obsah: CELKOVÝ SITUAČNÍ VÝKRES DÍL B			datum: 11.2017
název dig.souboru: 2017024-C.2 SITUACE.DWG			měřítko: 1:250
číslo přílohy: C.2.2			formát: 6x44
			výkres číslo: 03
			výtisk číslo: