
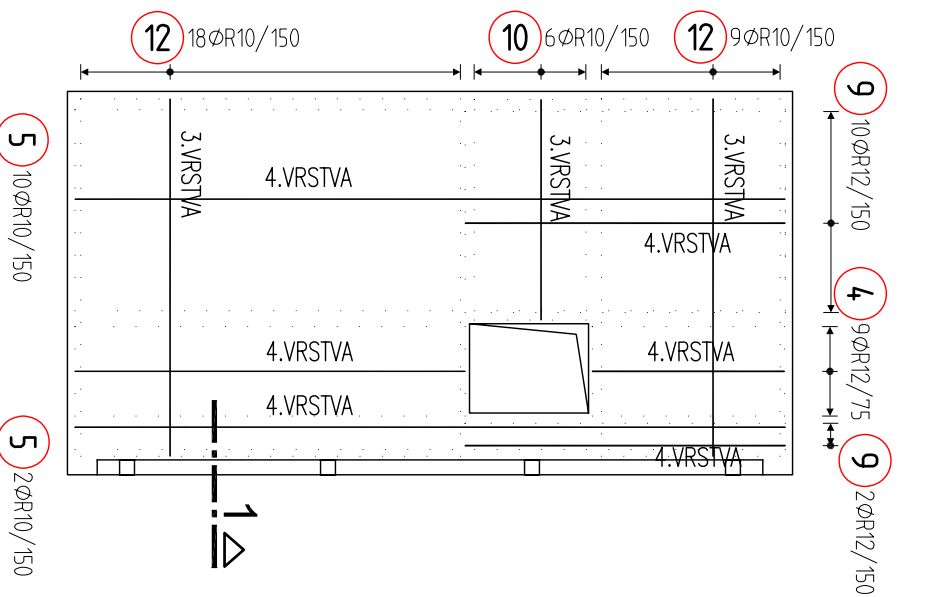
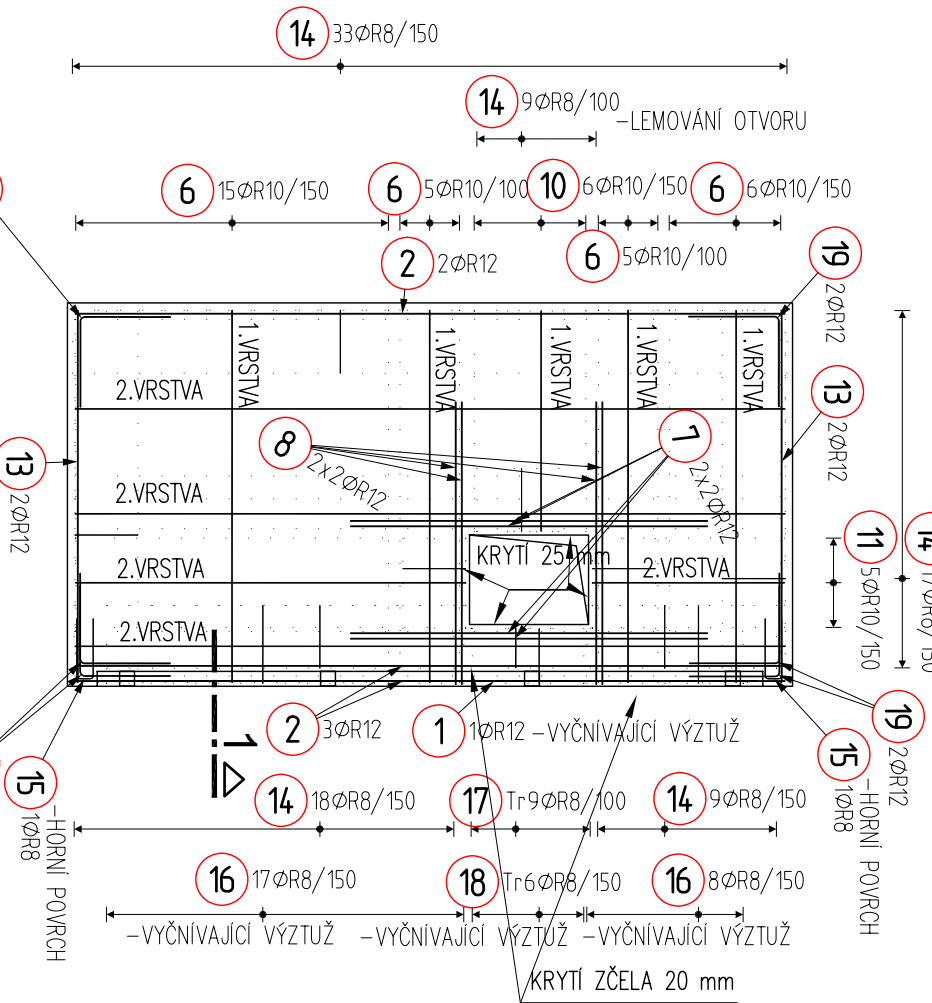


PD02

STROPNÍ DESKA

VÝKRES TVARU

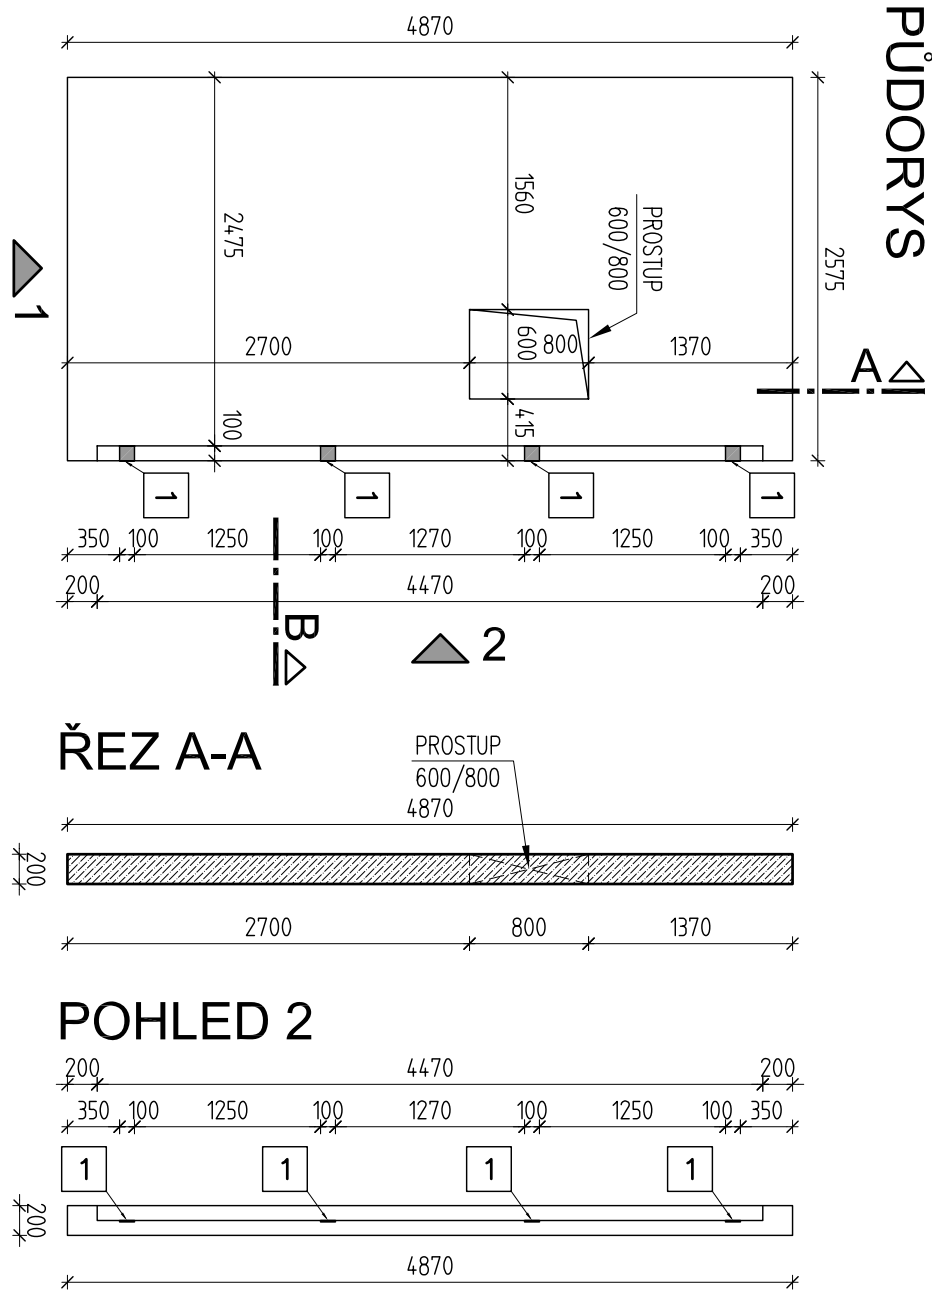

PŮDORYS - HORNÍ VÝZTUŽ

VÝKAZ VÝZTUŽE

Pol	Profil	Délka [m]	ks	R		
				8	10	12
*1	R 12	4400	1	5	26.2	23.9
*2	R 12	4770	10	9	128.8	11.6
*3	R 10	2620	10	9	77.5	9.6
*4	R 12	1290	27	31	128.8	7.6
*5	R 10	4770	27	31	128.8	25.8
*6	R 12	2500	4	4	17.8	7.6
*7	R 12	2400	4	4	17.8	25.8
*8	R 12	1900	4	4	17.8	25.8
*9	R 12	2150	12	12	17.8	25.8
*10	R 10	1480	12	12	17.8	25.8
*11	R 10	1290	27	31	128.8	11.6
*12	R 10	2400	27	31	128.8	11.6
*13	R 12	2500	4	4	17.8	25.8
*14	R 8	900	117	105.3	10.0	10.0
*15	R 8	900	25	27.5	10.0	10.0
*16	R 8	1100	25	27.5	10.0	10.0
*17	R 8	1050	9	7.7	10.0	10.0
*18	R 8	1050	6	6.3	10.0	10.0
*19	R 12	1200	8	8	17.8	25.8
CELKOVÁ DÉLKA		[m]	148.6	321.5	102.5	91.0
HMOTNOST		[kg]	58.6	198.2	91.0	347.8
CELKOVÁ HMOTNOST [kg]						

Povrch hladit strojně !
Všechny viditelné hrany zkosit !
Rozměry výztuže k většímu obrýsům !

POZOR !!
Návrh typu, polohy a konstrukčního uspořádání transportní kotvy bude řešen ve výrobní části projektu.
Výkres obsahuje pouze výztuž pro provozní, tedy finální statické stádium prvku => projektant výrobní části doplní výztuž na transportní a montážní stádium
Výkres neobsahuje přídatnou výztuž ke kotvám

Zabetonované prvky

- 1
- MONTÁŽNÍ KOTVENÍ DESKA – 4ks
P10 – 100x100 mm – KOTVIT 2Ø B12, NEZAPOUŠTĚT

Beton:	C35/45–XC3–XF3–XA3–XD3		Krytí shora, zdola, z boku:
Oceť:	B 500B		Krytí uvnitř prostupu 25mm
Kusů:	1	Objem 1 ks (m³): 2,368	Hmotnost 1 ks (t): 5,919

POZNÁMKA:
TENTO VÝKRES JE VYHOTOVEN V RÁMCÍ DOKUMENTACE PRO PROVEDENÍ STAVBY
TENTO VÝKRES NENAHAZUJE DÍLENSKOU DOKUMENTACÍ

ZPRACOVATEL PROJEKTU: PRACOVNÍ VERZE: 36. 05. 2016		KONSULTANT: Ing. Jiří Illek	
KRESLIL: Ing. Václav Herman		KONTROLOVAL: Ing. Jiří Illek	
INVESTOR: Vodovody a kanalizace Mladá Boleslav, a.s., Čechova 1151, Mladá Boleslav		STAVBA: Dohlt Ceňo	
OBJEKT: ČS Rekonstrukce		OBSAH: ŽELEZOBETONOVÁ MONTOVANÁ KONSTRUKCE STROPNÍ DESKA PD02 VÝKRES TVARU A VÝZTUŽE	
DATUM: 01.2016	MĚŘÍTKO: 1:50	FORMÁT: A2	ČÍSLO VÝKRESU: D.7.06
		REVIZE: 00	