



RA01

VÝKRES TVARU

POHLED 1

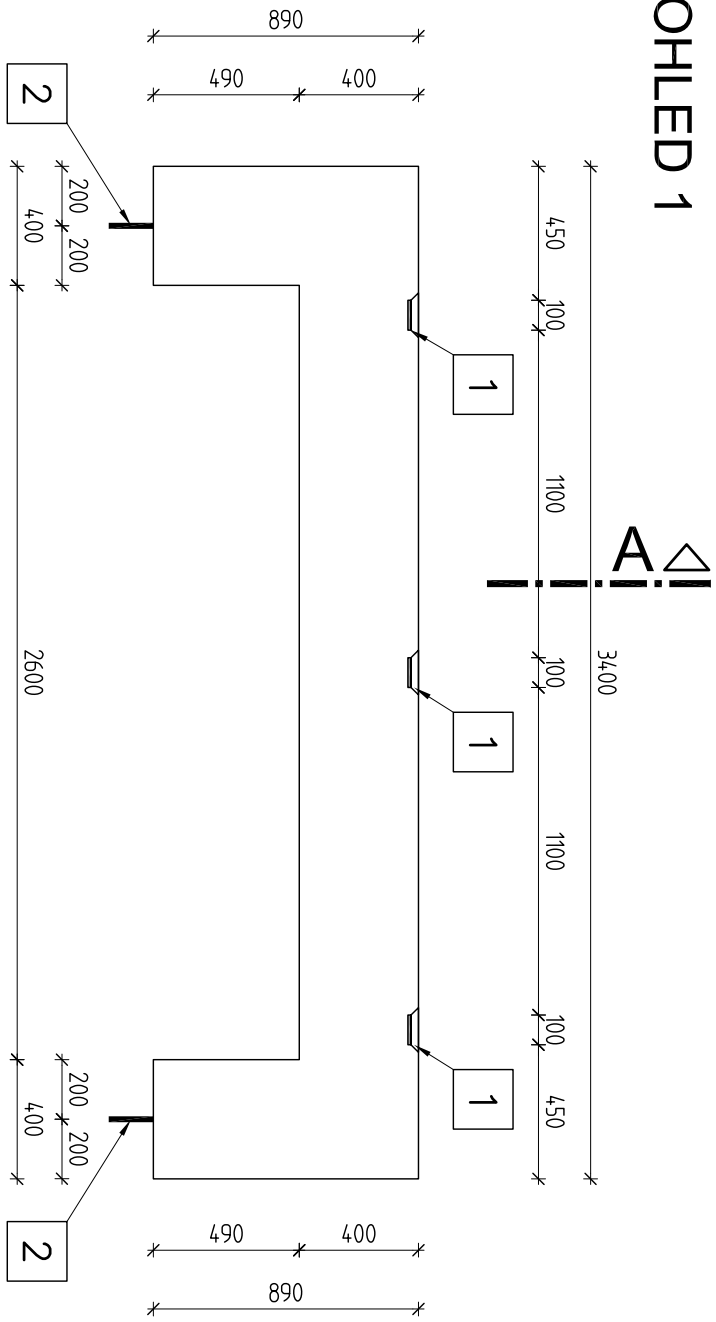


ŘEZ A-A

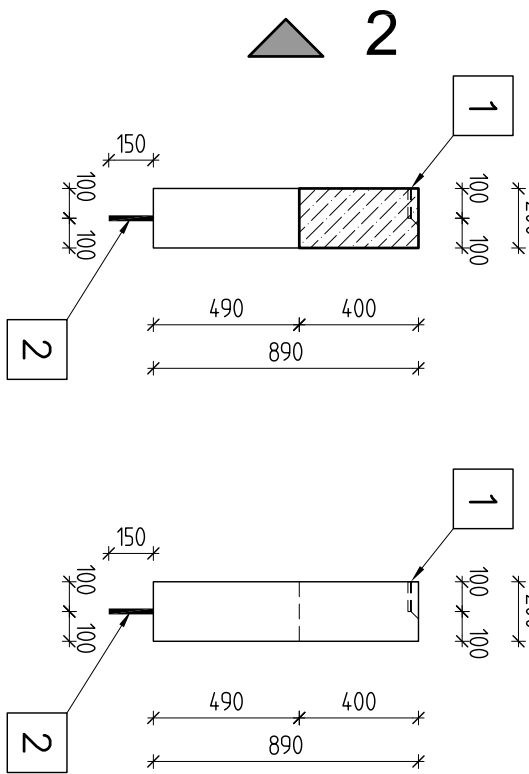


POHLED 2

PŮDORYS

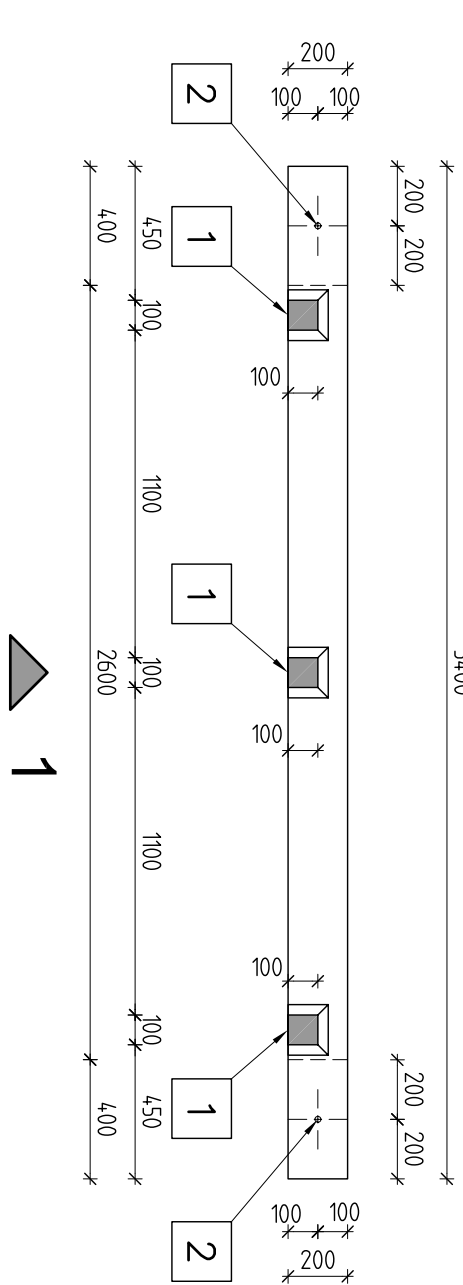


VÝKRES VÝZTUŽE

POHLED 1

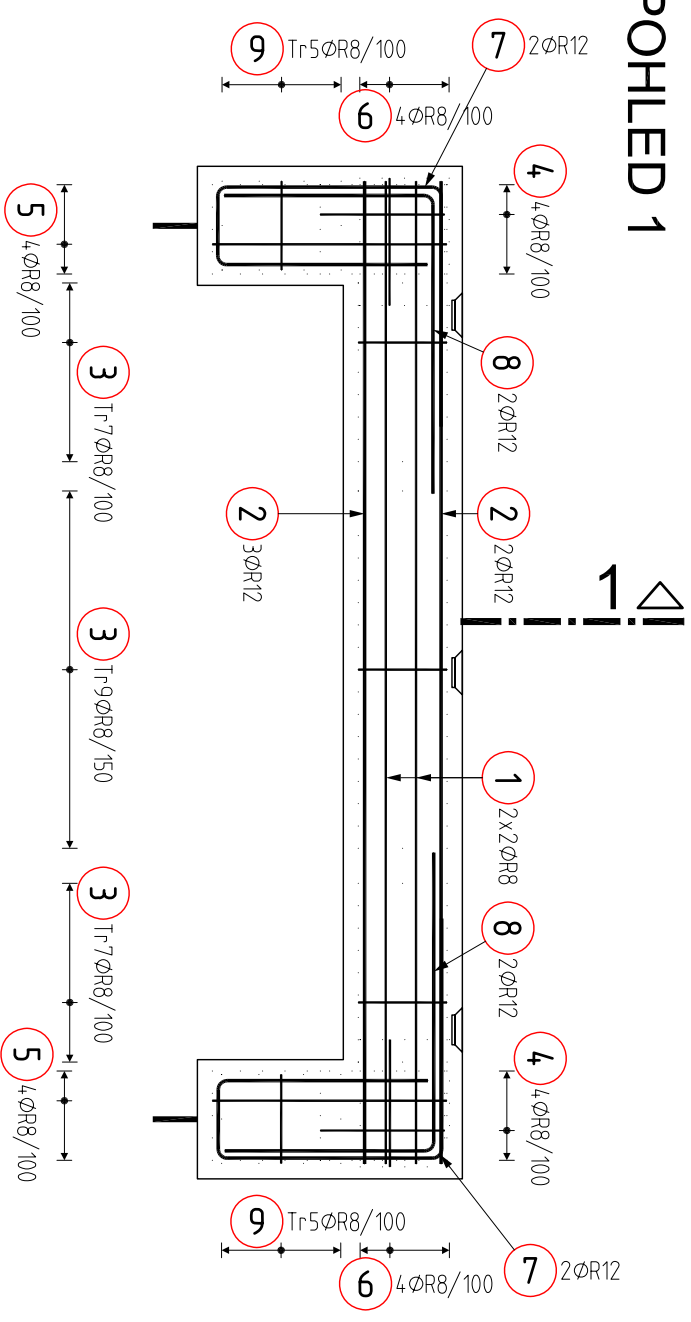

ŘEZ 1-1

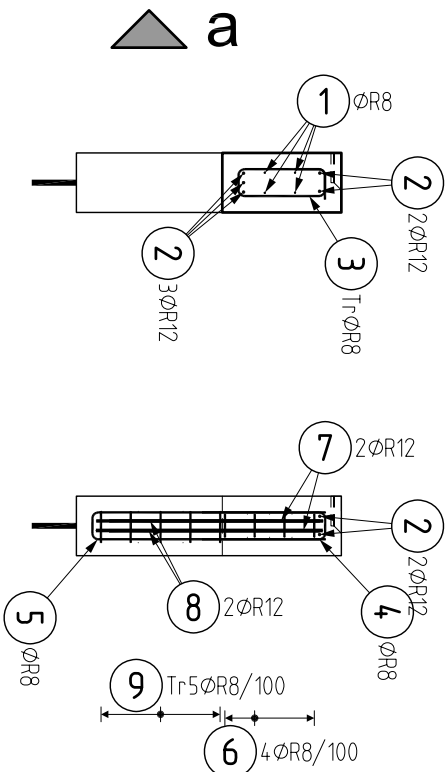

POHLED a

Pol	Profil	Delka [mm]	ks	R	
				8	12
*1	R 12	3300	4	13,2	16,5
*2	R 8	930	5	21,4	
3	R 8	900	8	7,2	
4	R 8	1640	8	13,1	
5	R 12	900	4	7,2	
6	R 12	2500	4		10,0
7	R 12	1390	4	8,9	5,6
8	R 8	890	10		
CELKOVÁ DELKA			[m]	71,0	32,1
HMOTNOST			[kg]	28,0	28,5
CELKOVÁ HMOTNOST [kg]					56,5

VÝKAZ VÝZTUŽE

BETON C35/45–XC4–XF3–XA3–XD3

NAŘAZENO DLE ČSN EN 1992–1–1:2006

HRANY ZKOSIT 10 x 10 mm

KRITÍ 50 mm

OCCEL B500B

UVÁDĚNÉ DELKY JSOU VYZNAČENY K VNEŠNÍMU UČÍ PRUTU.

POLOMĚRY OBLOUKŮ JSOU POLOMĚRY OHYBACÍCH TRNŮ.

NEZNÁMÉNE POLOMĚRY JSOU 1/2 D_{trn} (TAB. 20).

NEZNÁMÉNE UHLY JSOU 45°, 90° resp. 180°.

CELKOVÉ DELKY VLOŽEK JSOU SÍRIZNĚ DELKY.

ROVNĚ VLOŽKY JSOU VE VÝKAZU OZNAČENÉ *.

POZOR !!

Návrh typu, polohy a konstrukčního uspořádání transportní kotvy bude řešen ve výrobní části projektu.

Výkres obsahuje pouze výztuž pro provozní, tedy finální statické stádium prku => projektant výrobní části doplní výztuž na transportní a montážní stádium výkres neobsahuje přídavnou výztuž ke kotvám

Zabetonované prvky

1 MONTÁŽNÍ KOTVENÍ DESKA – 3ks
P10 – 100x100 mm – KOTVIT 2Ø B12, ZAPUSTIT 25 mm

2 ZÁMTOVÉ POUZDRO + TRN Ø 16mm, DL. 150 mm

Beton:	C35/45–XC4,XF3,XA3,XD3		Krytí:	50mm	
Ocel:	B 500B				
Kusů:	1	Objem 1 ks (m³):	0,350	Hmotnost 1 ks (t):	0,875

POZNAMKA:
TENTO VÝKRES JE VYHOTOVEN V RÁMCÍ DOKUMENTACE PRO PROVEDENÍ STAVBY
TENTO VÝKRES NENAHRÁZUJE DÍLENSKOU DOKUMENTACI

ZPRACOVATEL PROJEKTU: PRACOVNÍK Ing. Václav Herman 17.1.2016		JPL CONSULT Ing. Jiří Ilčík 17.1.2016		JPL CONSULT Ing. Jiří Ilčík 17.1.2016	
KRESLIL: Ing. Václav Herman 17.1.2016		PROJEKTANT: Ing. Václav Herman 17.1.2016		KONTROLOVAL: Ing. Jiří Ilčík 17.1.2016	
INVESTOR: Vodovody a kanalizace Mladá Boleslav, a.s. STAVBA: Dolní Cetno		OBJEKT: ČS Rekonstrukce		OBSAH: ŽELEZOBETONOVÁ MONTOVANÁ KONSTRUKCE RÁMOVÝ NOSNÍK RA01 VÝKRES TVARU A VÝZTUŽE	
DATUM: 01.2016		MĚŘÍTKO: 1:25		FORMÁT: A2	
				ČÍSLO VÝKRESU: D.7.07	
				REVIZE: 00	