




POHLED ČELNÍ

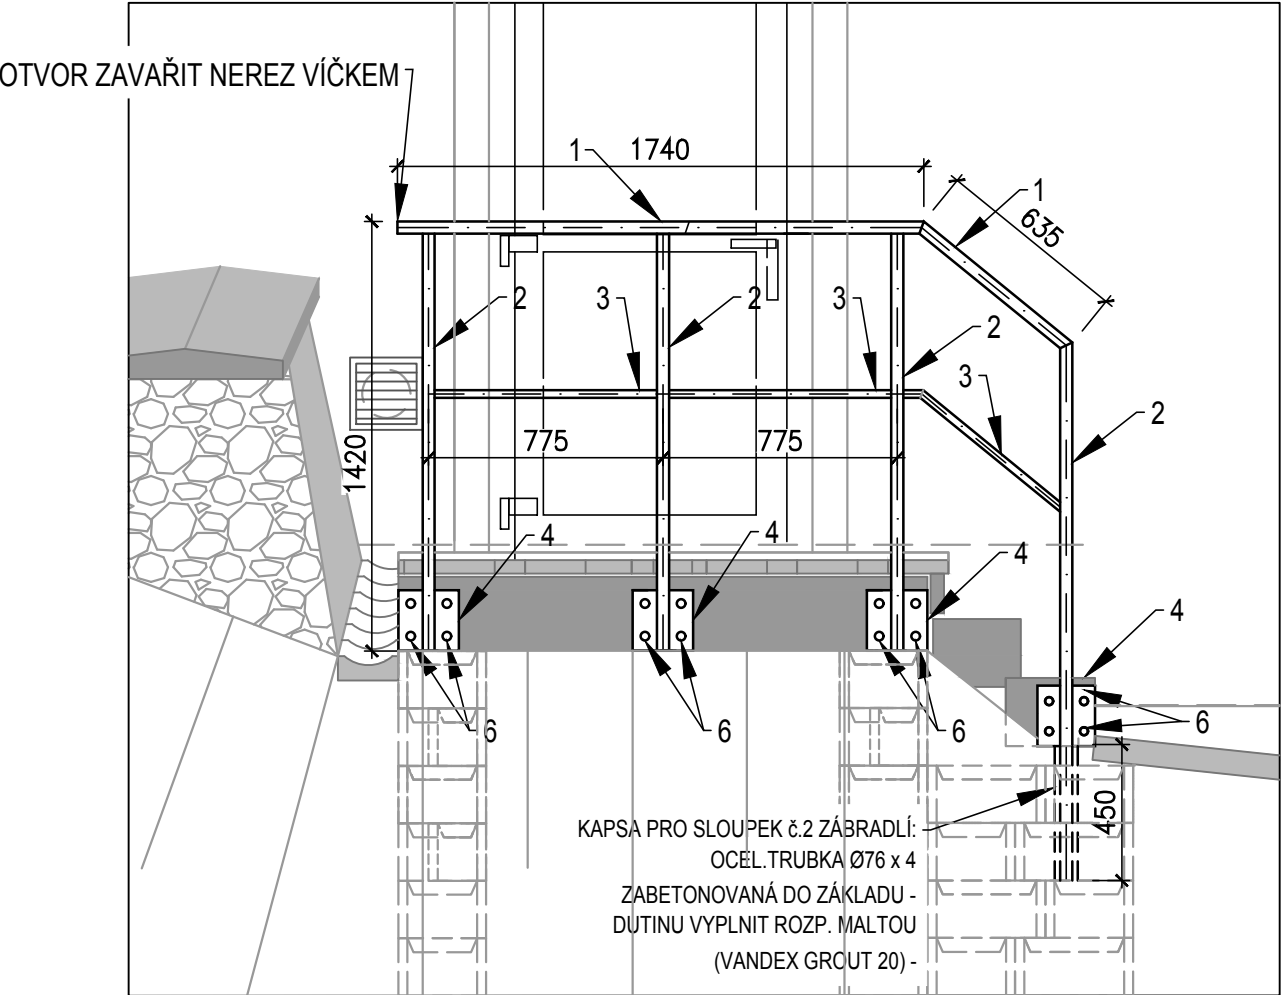


PŮDORYS PŘÍZEMÍ

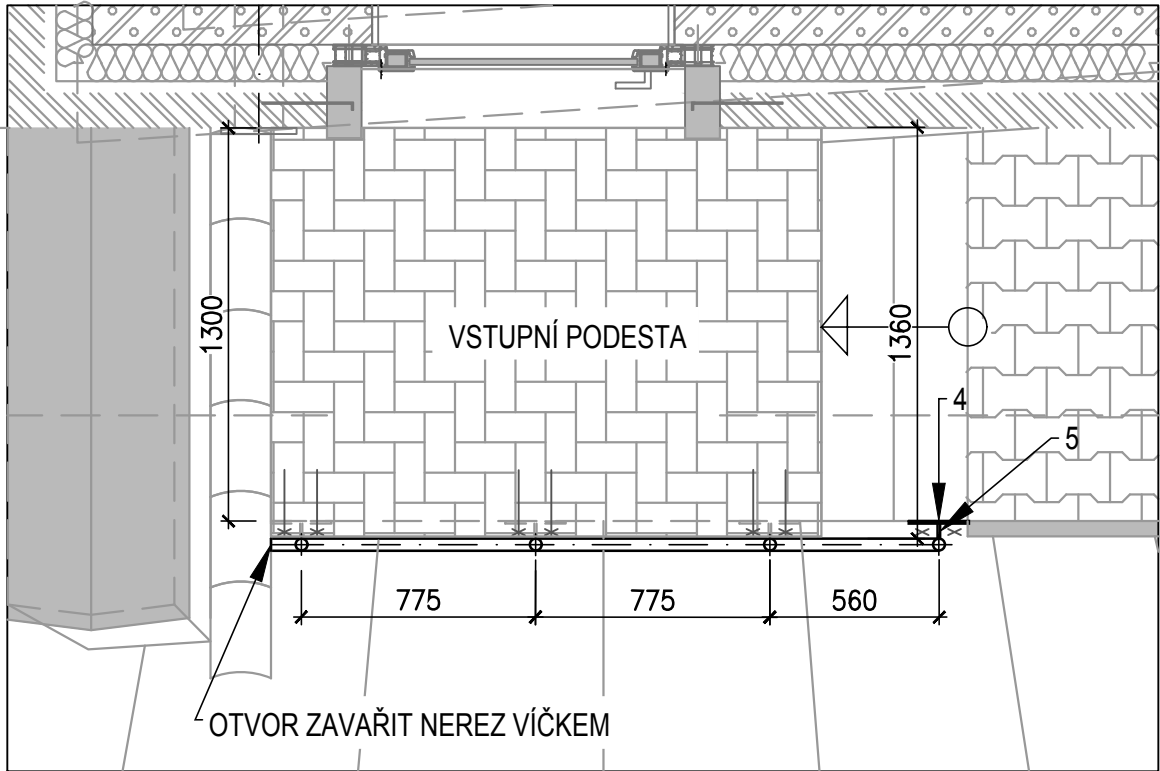

ŘEZ A - A'

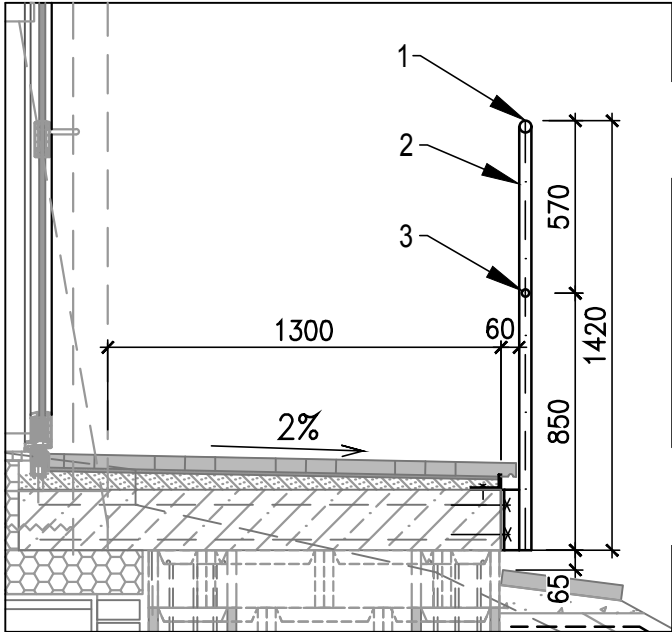

DETAIL M 1:10

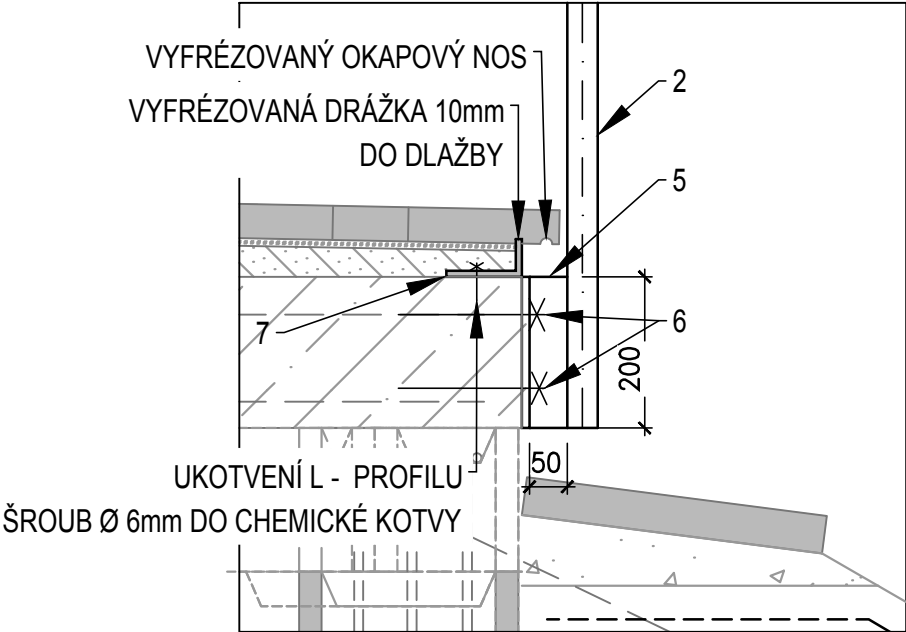

POL.	PROFIL	DĚLKA (mm)	Ks	HMOTN. (kg/m', m2)	HMOTN. (kg/ celkem)	POZNÁMKA
1	MADLO Ø40 x 2	2375	1	1,90	4,52	PŘIVAŘENO K - 2
2	SLOUPEK Ø40 x 2	1400 1800	3 1	1,90	7,98 3,42	PŘIVAŘENO K - 5
3	PŘÍČEL Ø25 x 2	2340	1	1,15	2,69	
4	KOTEVNÍ PLECH TL. 8 mm	200 x 200	4	62,40	9,98	
5	PŘÍCHYTKA TL. 8mm	200 x 50	4	62,40	2,49	PŘIVAŘENO K - 2, 4
6	CHEM. KOTVA DO BETONU (HIT RE 500-V3) KOTEVNÍ ŠROUB (HIT-V-R)	Ø12 M10 x 115	16			HORNÍ KOTVA min. 50mm OD HRANY BETONOVÉ DESKY, POD KARI SÍTÍ!
7	ZARÁŽKA DLAŽBY L 100 x 50 x 8	1750	1	9,00	15,75	NEREZ

POZNÁMKA

MATERIÁL ZÁBRADLÍ: NEREZOVÁ OCEĽ AISI 304L, DIN 1.4307, ČSN 17 240.

	VODOHOSPODÁŘSKÉ INŽENÝRSKÉ SLUŽBY a.s.	
	Křížová 47, 150 39 PRAHA 5	
Vypracoval: Ing. P. Hofmann		Hlavní inž. projektu: Ing. P. Hofmann
Projektant:		Ved. atelieru: Ing. M. Butor
SRBSKO, VDJ REKONSTRUKCE SO 02 - STAVEBNÍ ÚPRAVY		Datum: 03/2018 Stupeň: DUR/DSP/ DPS Formát: 8 A4
Investor: Vodovody a kanalizace Mladá Boleslav, a.s., Čechova 1151, 293 22 Ml. Boleslav		Zak.číslo: VIS - 3/15 - 026
VENKOVNÍ ZÁBRADLÍ		Měřítko: 1:25 Číslo přílohy: D.2.7
TENTO VÝKRES A JEHO PŘÍLOHY JSOU NAŠÍM DUŠEVNÍM VLASTNICTVÍM, NESMÍ BÝT BEZ NAŠEHO PŘEDCHOZÍHO PÍSEMNÉHO SOUHLASU KOPÍROVÁNY, ROZMNOŽOVÁNY ANI ZPŘÍSTUPNĚNY JINÝM OSOBÁM NEBO FIRMÁM		