



PŮDORYSNÝ ŘEZ 2 - 2'


GABIONOVÁ STĚNA

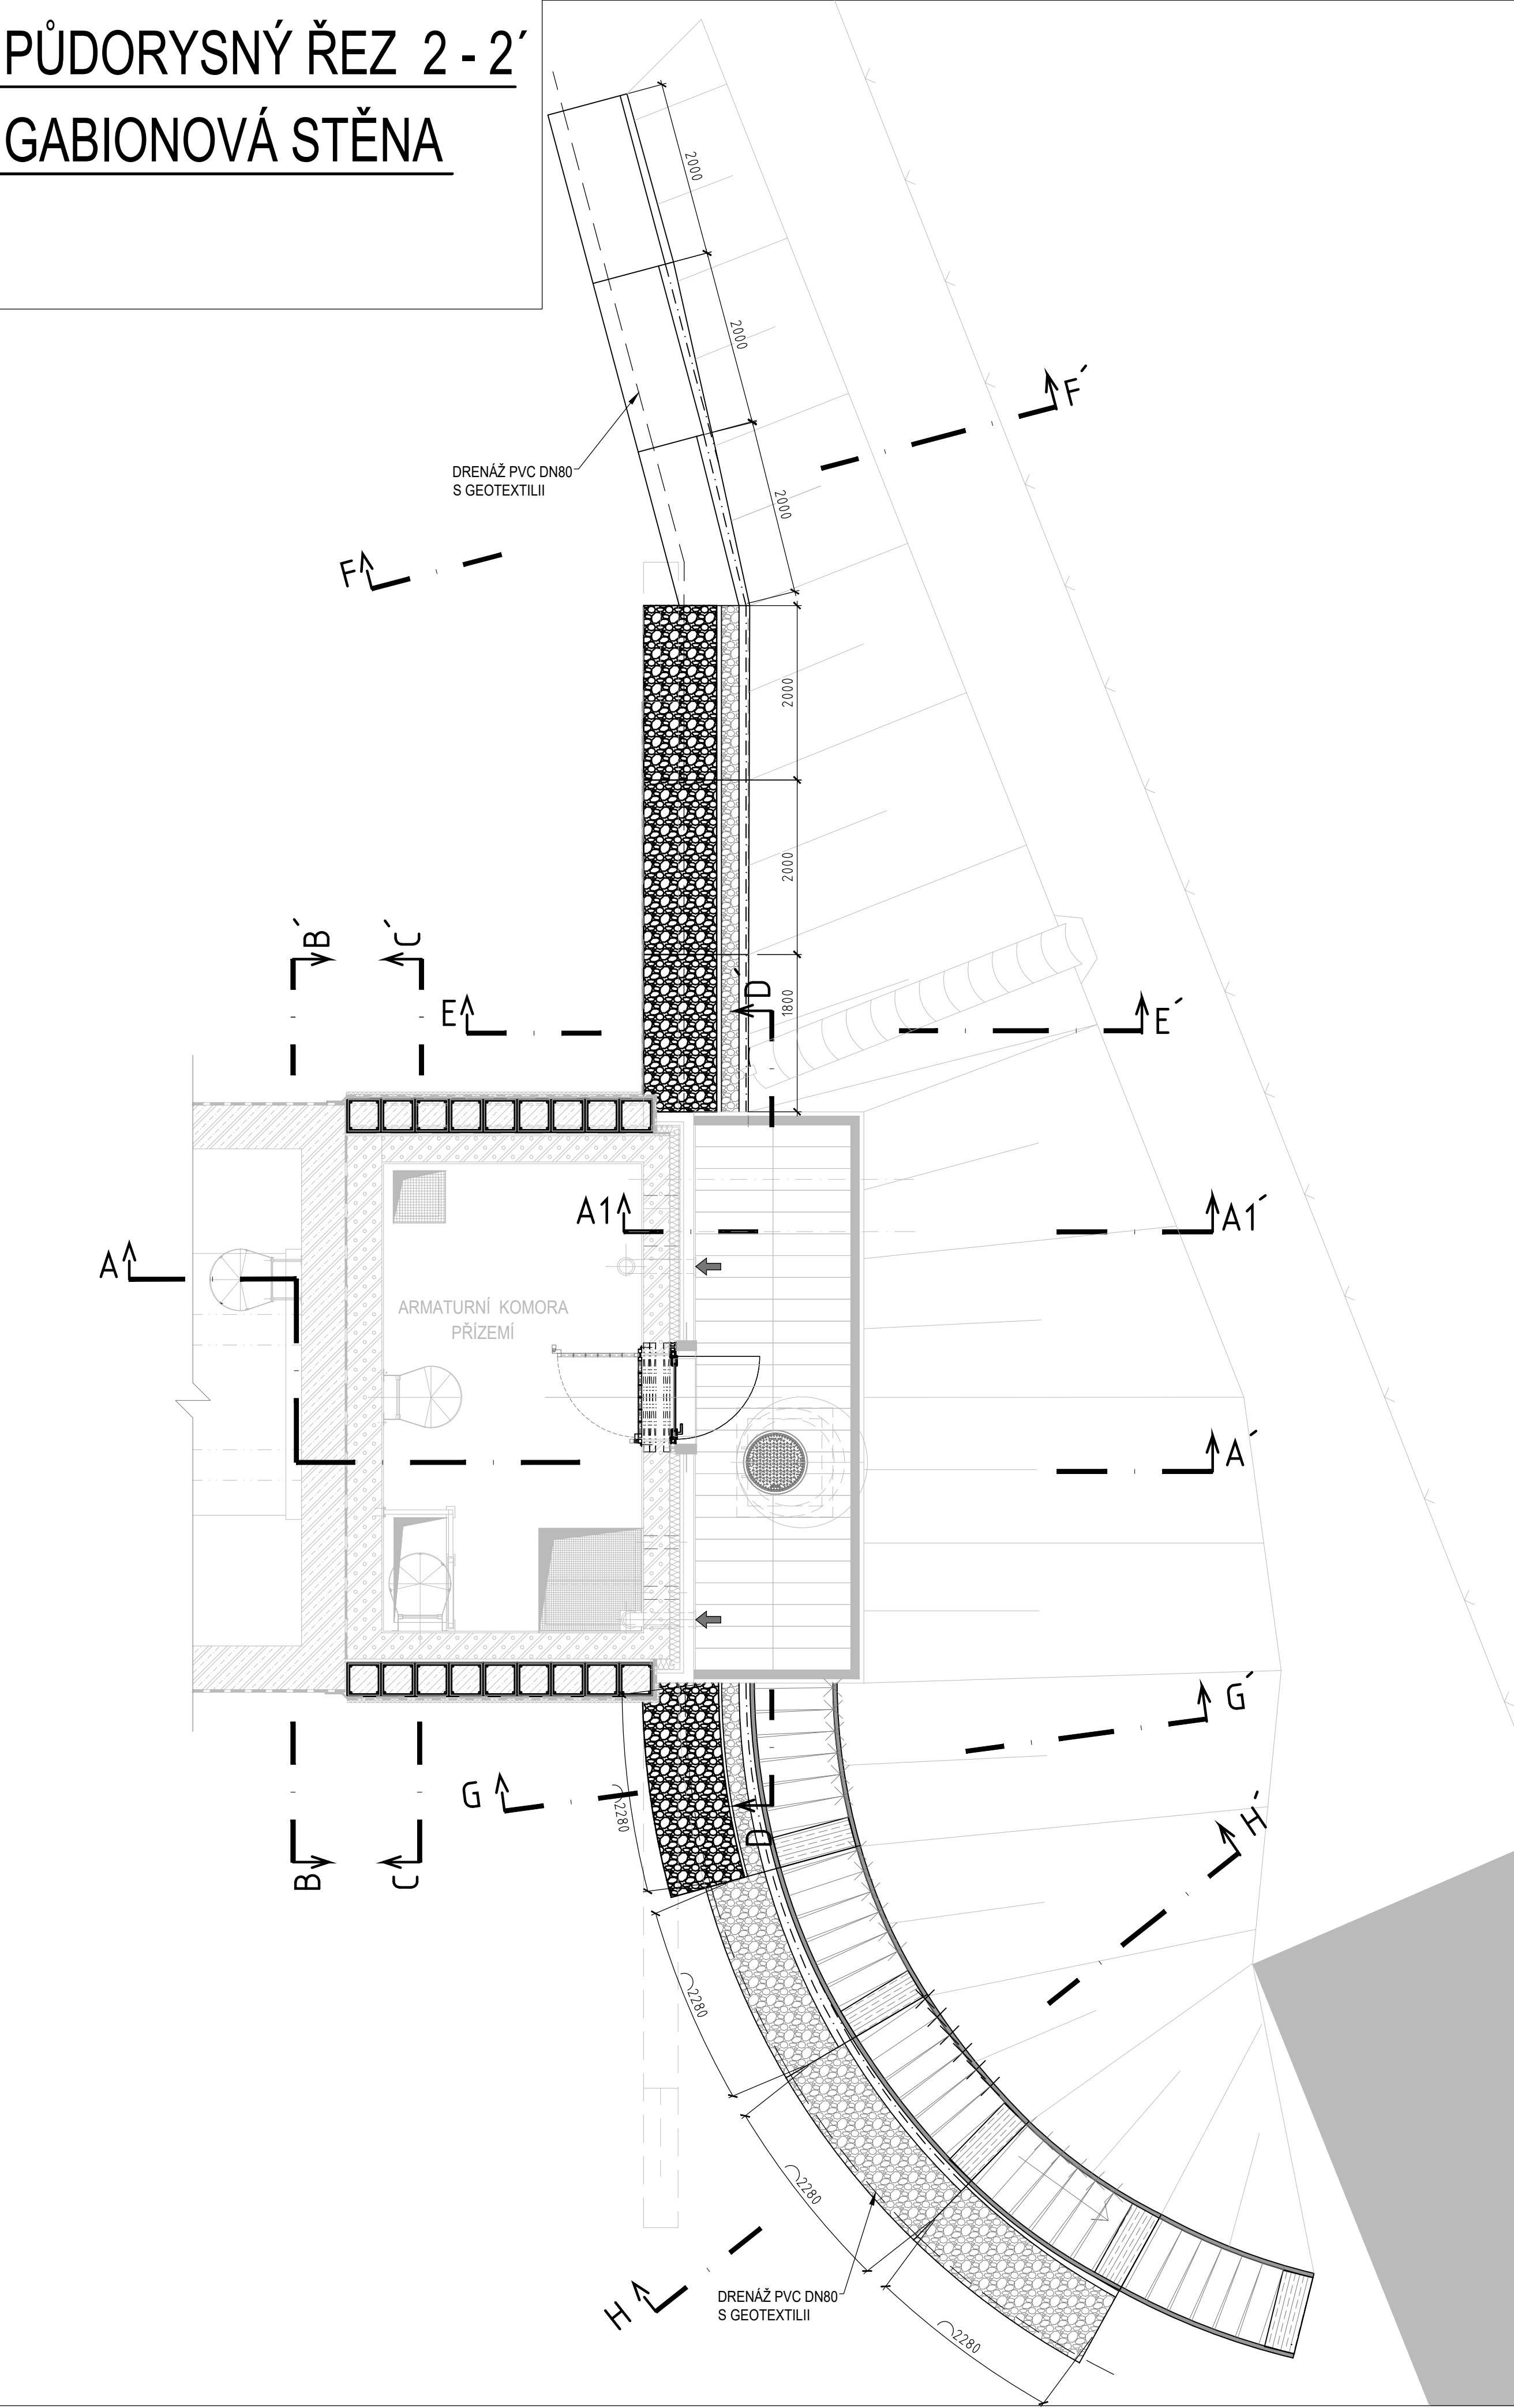


PŘÍČNÝ ŘEZ E - E'

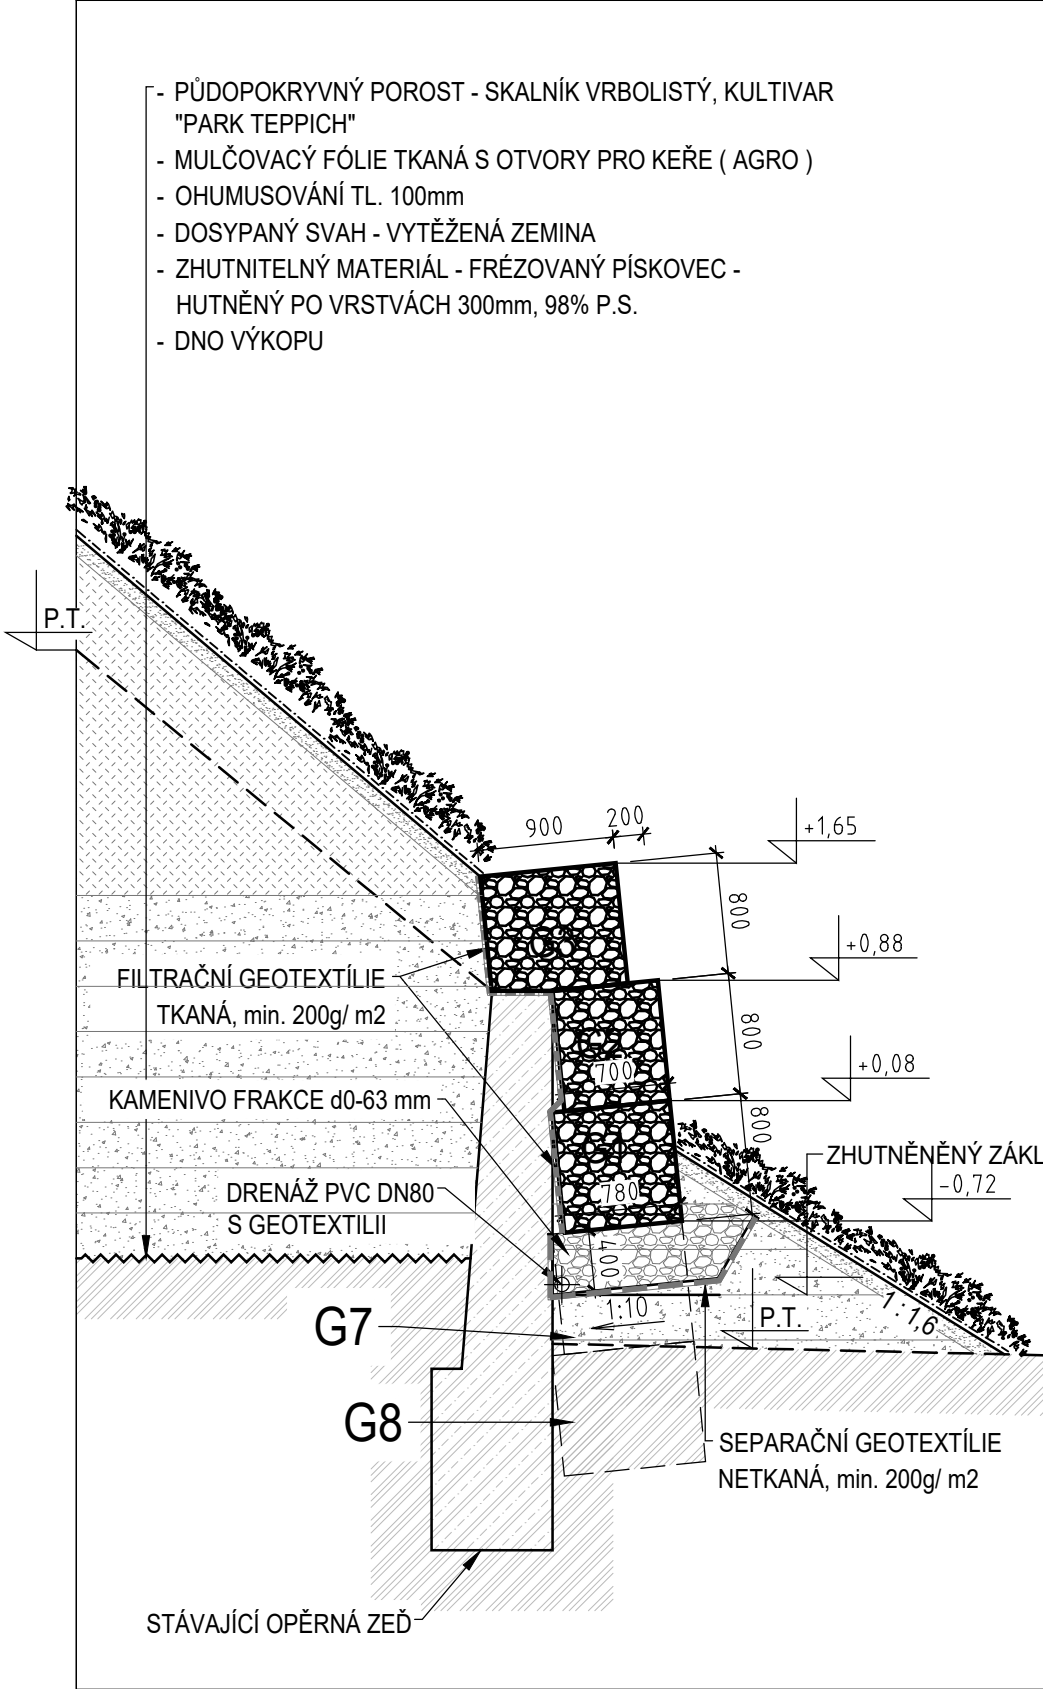


PŘÍČNÝ ŘEZ F - F'

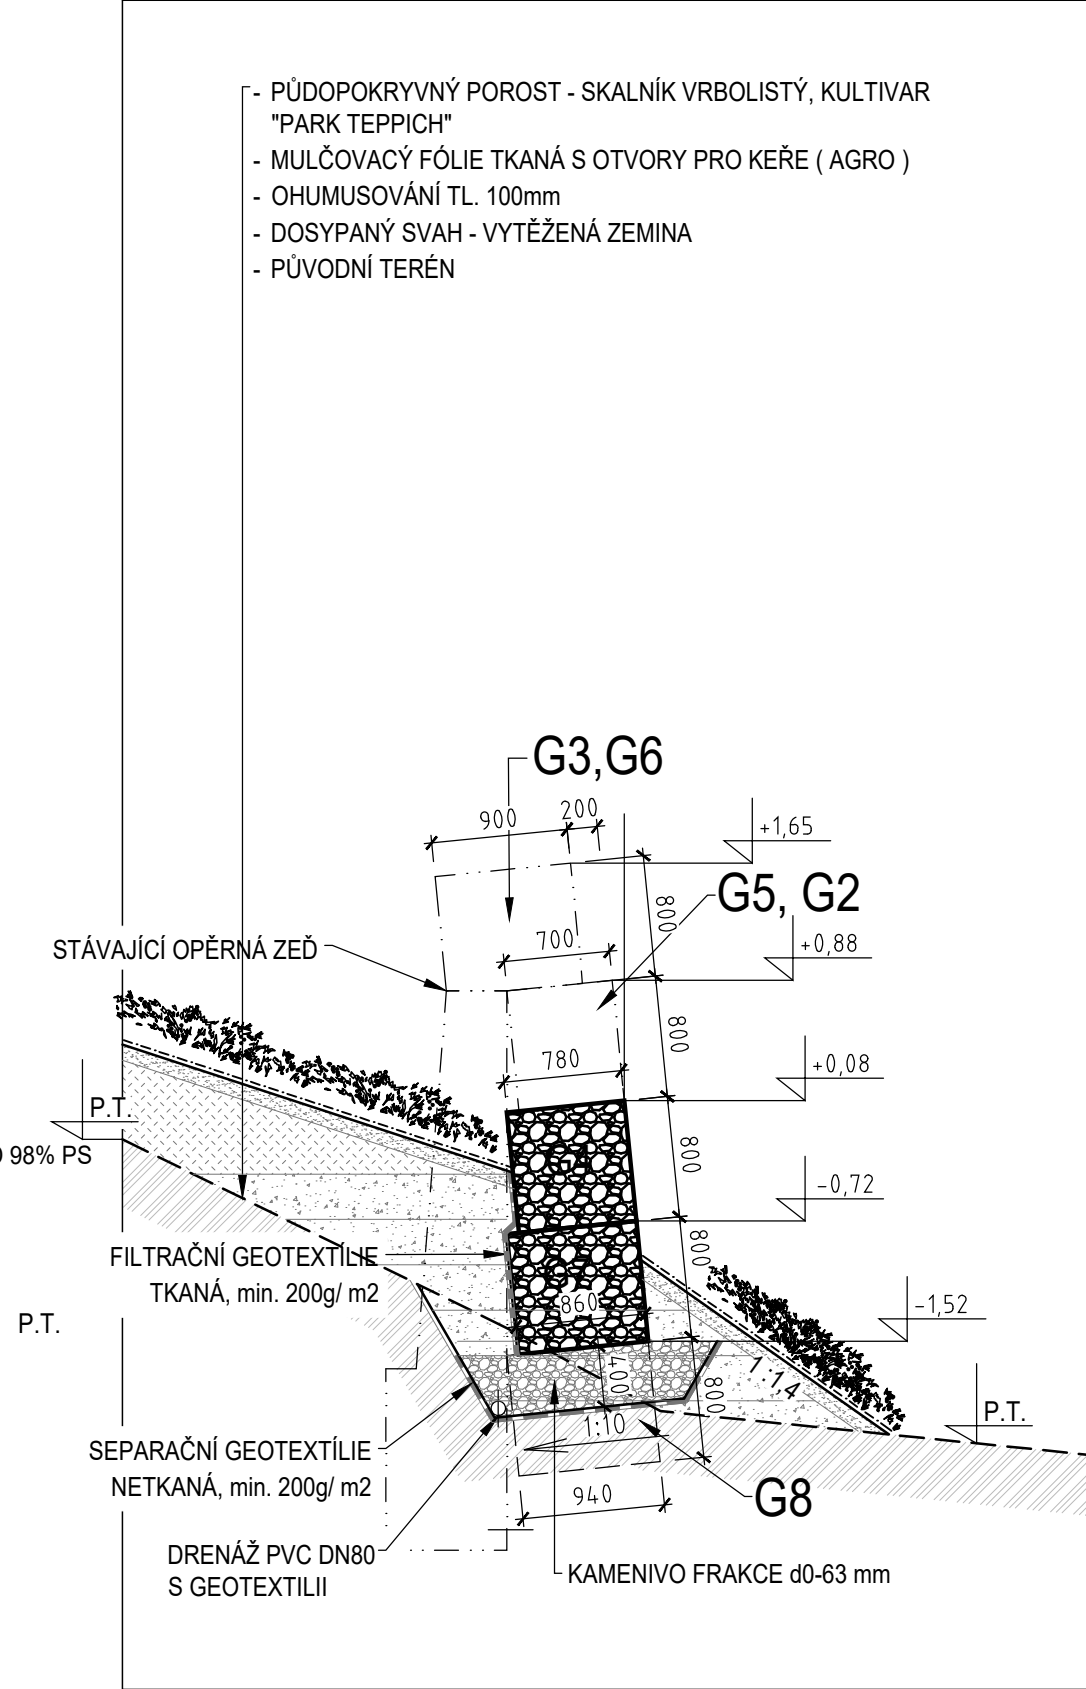

PŘÍČNÝ ŘEZ G - G'

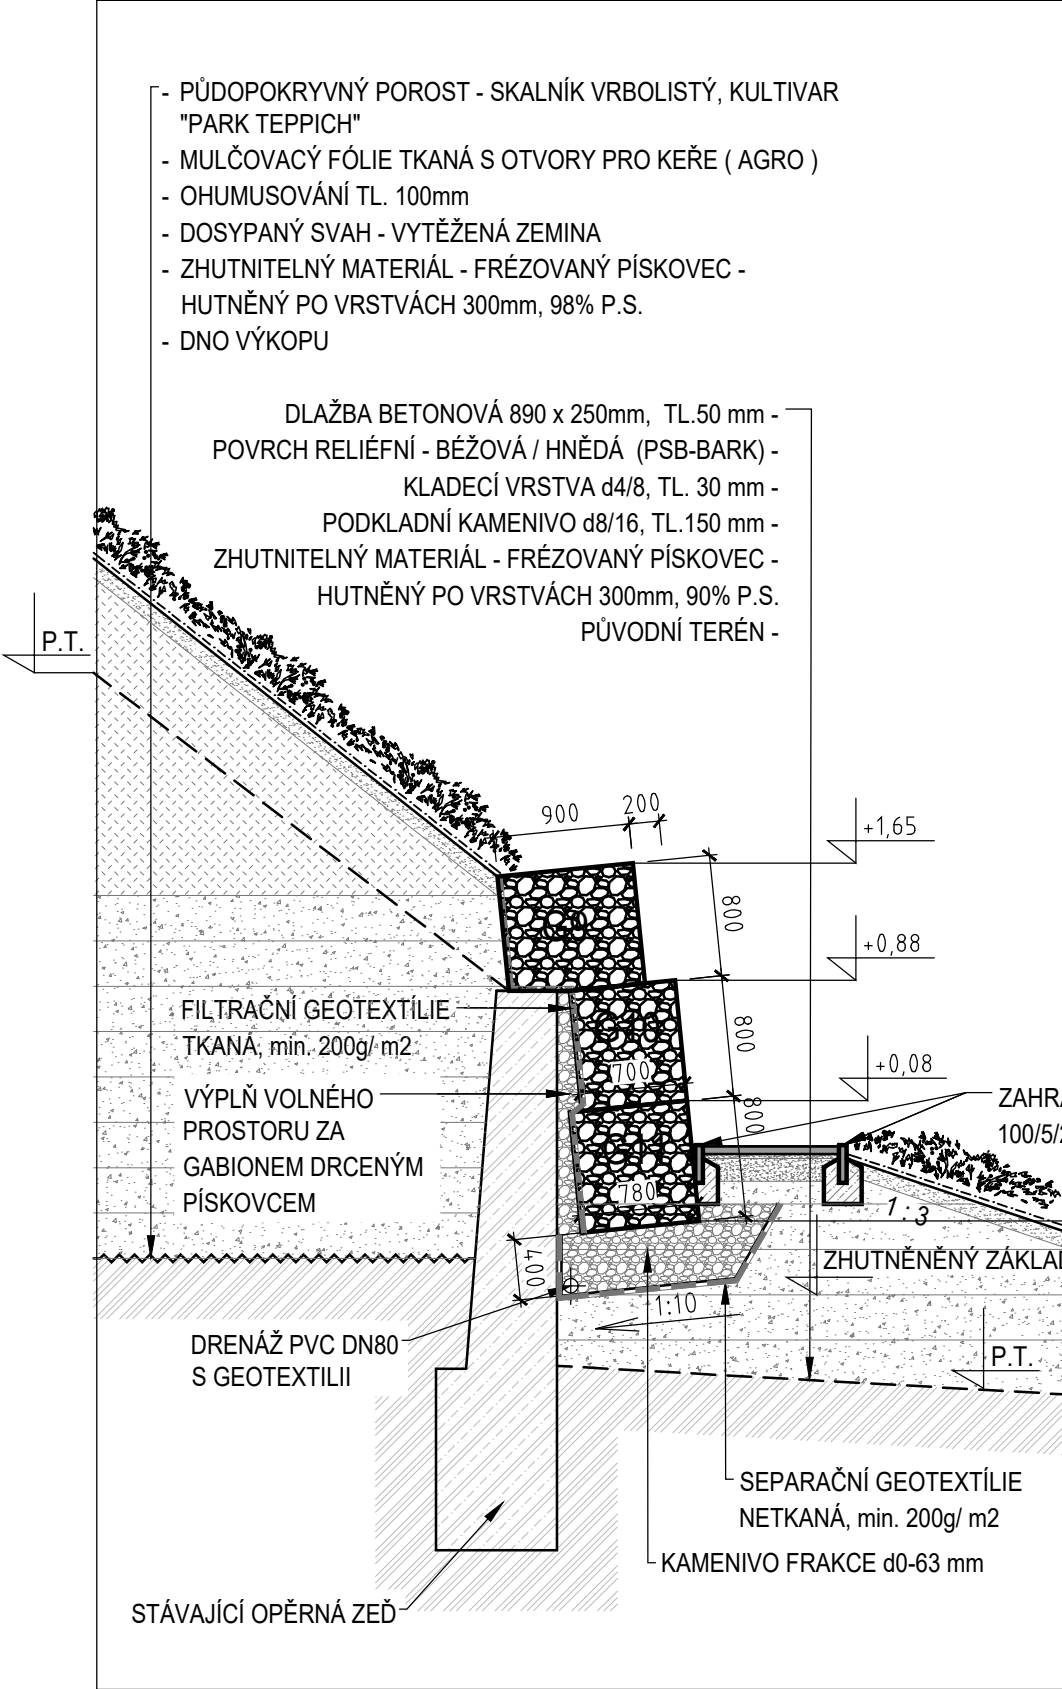

PŘÍČNÝ ŘEZ H - H'

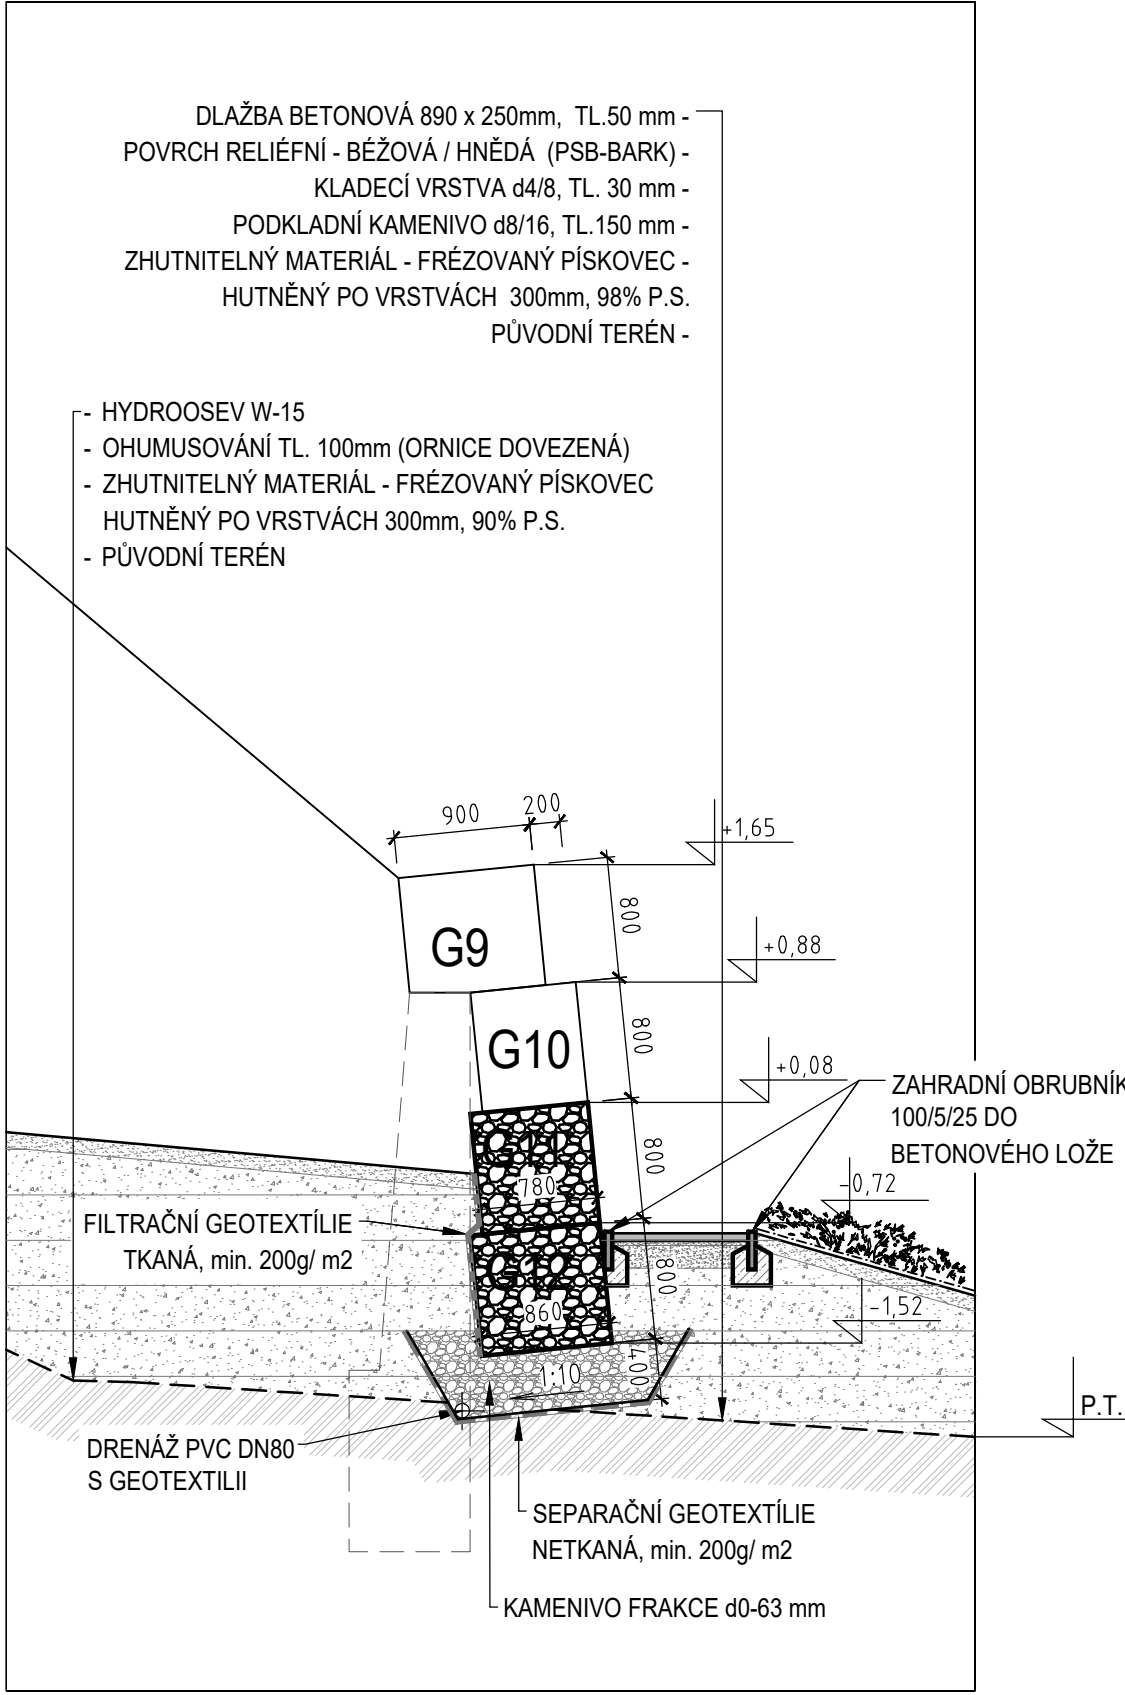

- POZNÁMKA**
- KOŠE SE BUDOU USAZOVAT NA ZHUTNĚNÝ ZÁKLAD 98 % P.S.I
 - LOMOVÉ BODY DRENÁŽNÍHO POTRUBÍ OPATŘIT PŘÍSLUŠNÝMI TVAROVKAMI DLE DODAVATELE DRENÁŽNÍHO POTRUBÍ PVC DN80
 - ZA GABIONOVÉ KOŠE SE SOUČADNĚ OSADÍ TKANÁ GEOTEXTILIE min. 200g/ m2
 - GABIONOVÉ STĚNY NUTNO VYSKLÁDÁVAT VE SKLONU (PATA VÝKOPU V min. SKLONU 1:10)
 - NAKLONĚNÉ ÚŽLABÍ A NÁROŽÍ STYKY STĚN DOVÁZAT NA MÍSTĚ DLE POTŘEBY
 - DRÁT: FeZn + Al úprava
 - PRŮMĚR DRÁTU: min. 3,8 mm
 - OKATOST SÍTÍ: 100x50 mm
 - ROZMĚR GABIONOVÝCH SÍTÍ DLE DOHODY S DODAVATELEM
 - VÝPLŇ: MELAFYR
 - KÁMEN POUŽÍVÁME O MIN. VELIKOSTI ROVNÉ 1,5 NÁSOBKU VELIKOSTI OKA
 - VÝPLŇ VOLNÉHO PROSTORU ZA GABIONEM DRCENÝM PÍSKOVCEM
 - DRÁTĚNÉ KOŠE VYPLŇOVAT VÝHRADNĚ RUČNĚ!
 - PO OBVODĚ PATY GABIONOVÝCH STĚN VYSÁZET POPÍNAVOU FLÓRU.

		VODOHOSPODÁŘSKÉ INŽENÝRSKÉ SLUŽBY a.s.	
Křížová 47, 150 39 PRAHA 5			
Vypracoval: Ing. P. Hofmann, Ing. H. Soukupová		Hlavní inž. projektu: Ing. P. Hofmann	
Projektant: Ing. P. Hofmann		Ved. atelieru: Ing. L. Kužel	
ŽERČICE VODOJEM - REKONSTRUKCE SO 03 - OPOČENÍ A TERÉNNÍ ÚPRAVY		Datum: 02/2020	
		Stupeň: DUR/ DSP	
		Formát: 10 A4	
		Zak.číslo: VIS-3/19-008	
Investor: Vodovody a kanalizace Mladá Boleslav, a.s., Čechova 1151, 293 22 Ml. Boleslav		Měřítko: 1:50	Číslo přílohy: D.3.5
GABIONOVÁ STĚNA - PŮDORYSNÝ ŘEZ 2 - 2', PŘÍČNÉ ŘEZY			
TENTO VÝKRES A JEHO PŘÍLOHY JSOU NAŠIM DUŠEVNÍM VLASTNICTVÍM. NESMÍ BYT BEZ NAŠEHO PŘEDCHOZÍHO PÍSEMNÉHO SOUHLASU KOPÍROVÁNY, ROZMNOŽOVÁNY ANI ZPŘÍSTUPNĚNY JINÝM OSOBÁM NEBO FIRMÁM			