




Provozní středisko
Benátky nad Jizerou

Vodojem Jiřice
2 x 6 000m3

Věžeňské zařízení

Obec Jiřice


Zodp. projektant:	Technická kontrola:	Vypracoval: Ing. F. Klouček	Vodovody a kanalizace Mladá Boleslav, a.s.	
Podpis:	Podpis:	Podpis:		
Kraj: Středočeský	Obec: Jiřice, Benátky n/J	KÚ: Předměřice, Staré Benátky		
Stavebník: Vodovody a kanalizace Mladá Boleslav, a.s., Čechova 1151, 293 22 Mladá Boleslav			Datum:	02–2016
Stavba: SV Benátky n. Jizerou, cementace řadu DN 500, Jiřice			Č. zakázky:	038
			Číslo kopie:	
Stavební objekt: CEMENTACE POTRUBÍ			Stupeň: RDS	Formát: 2 x A3
Výkres: PŘEHLEDNÁ SITUACE			Měřítko: 1 : 6 666	Č. přílohy: C.1

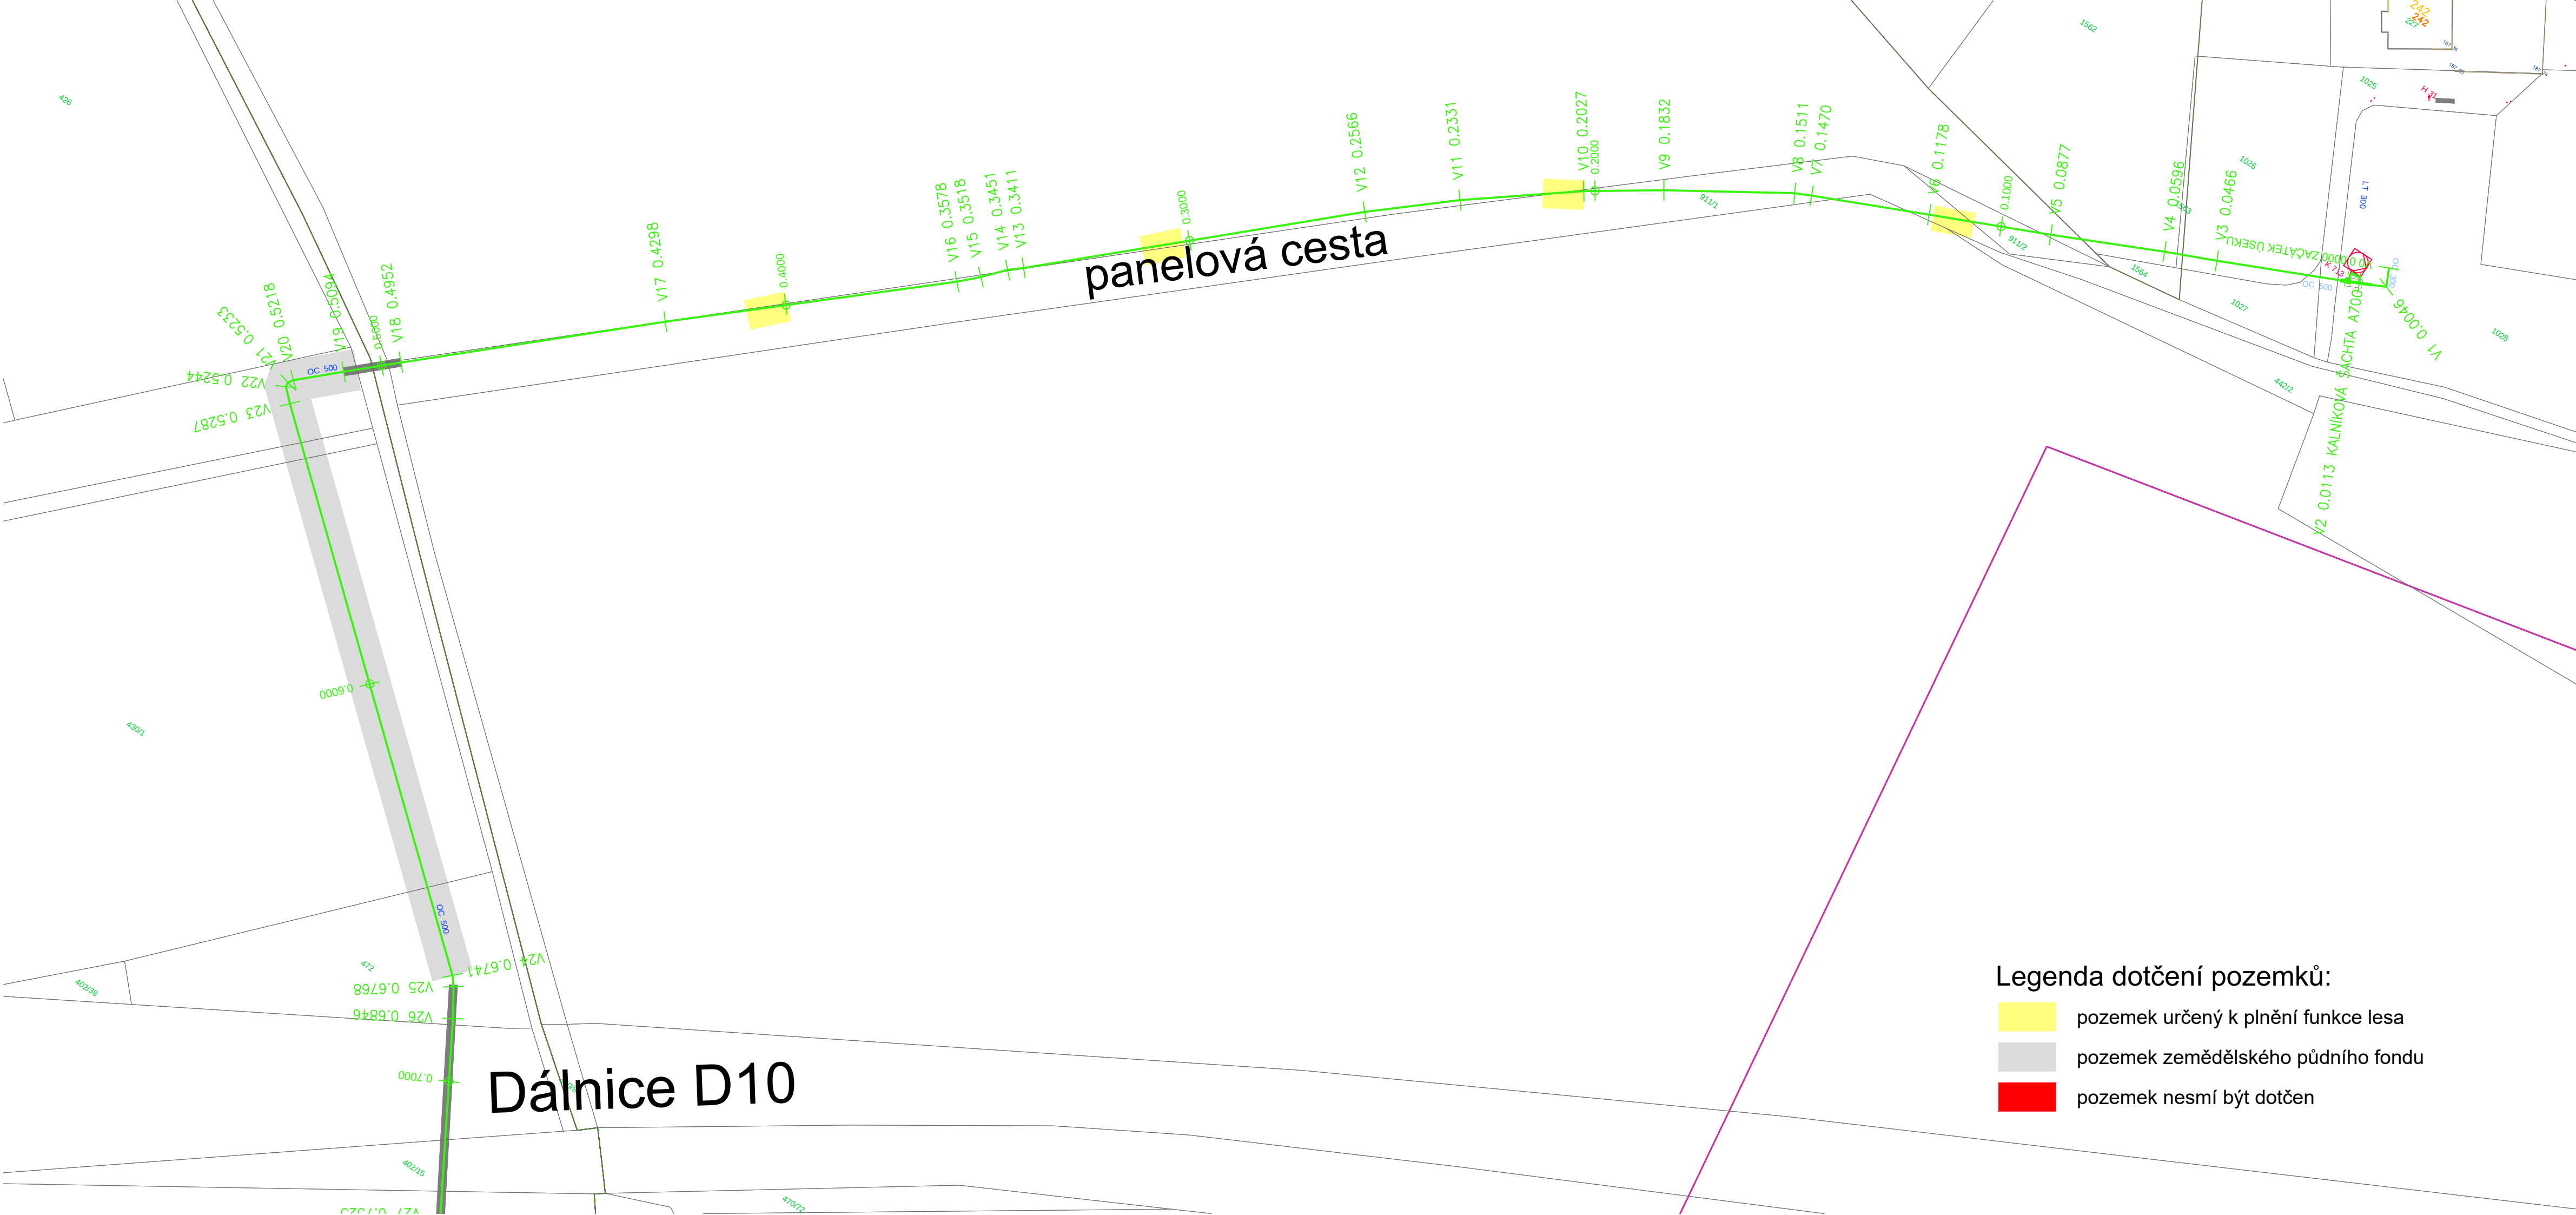

Legenda dotčení pozemků:


- pozemek určený k plnění funkce lesa
- pozemek zemědělského půdního fondu
- pozemek nesmí být dotčen

Detail vystrojení šachty A700

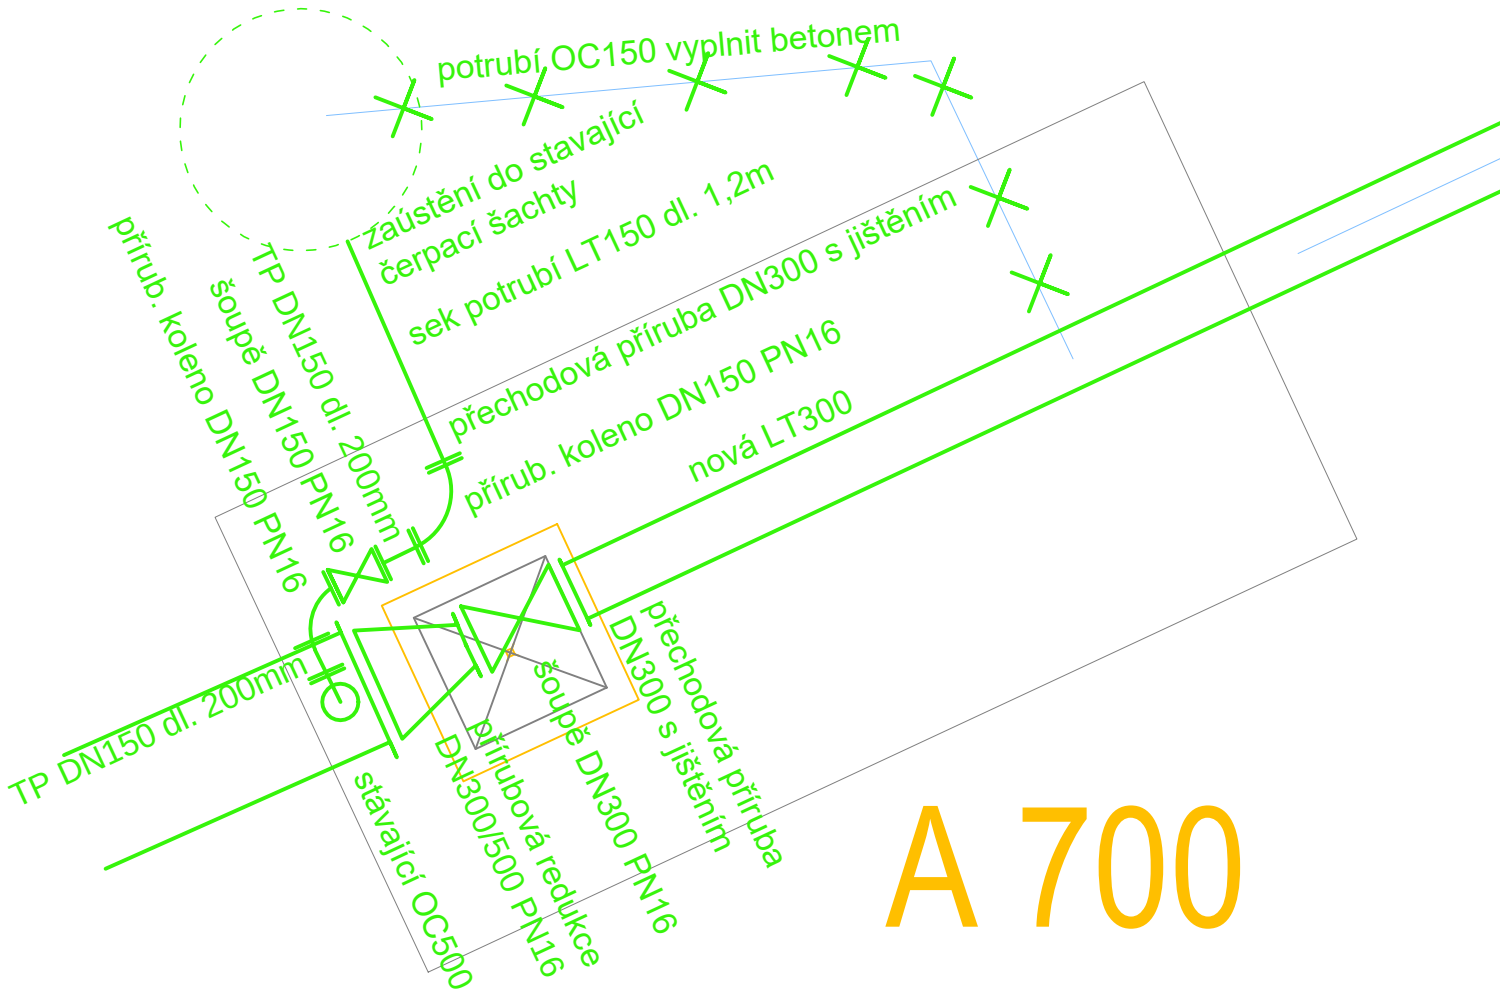

A 700


Zodp. projektant:	Technická kontrola:	Vypracoval: Ing. F. Klouček	Vodovody a kanalizace Mladá Boleslav, a.s.	
Podpis:	Podpis:	Podpis:		
Kraj: Středočeský	Obec: Jiříce, Benátky n/J	KÚ: Předměřice, Staré Benátky		
Stavebník: Vodovody a kanalizace Mladá Boleslav, a.s., Čechova 1151, 293 22 Mladá Boleslav			Datum:	02–2016
Stavba: SV Benátky n. Jizerou, cementace řadu DN 500, Jiříce			Č. zakázky:	038
			Číslo kopie:	
Stavební objekt: CEMENTACE POTRUBÍ			Stupeň: RDS	Formát: 2 x A3
Výkres: SITUACE č. 1			Měřítko: 1 : 1000	Č. přílohy: C.2

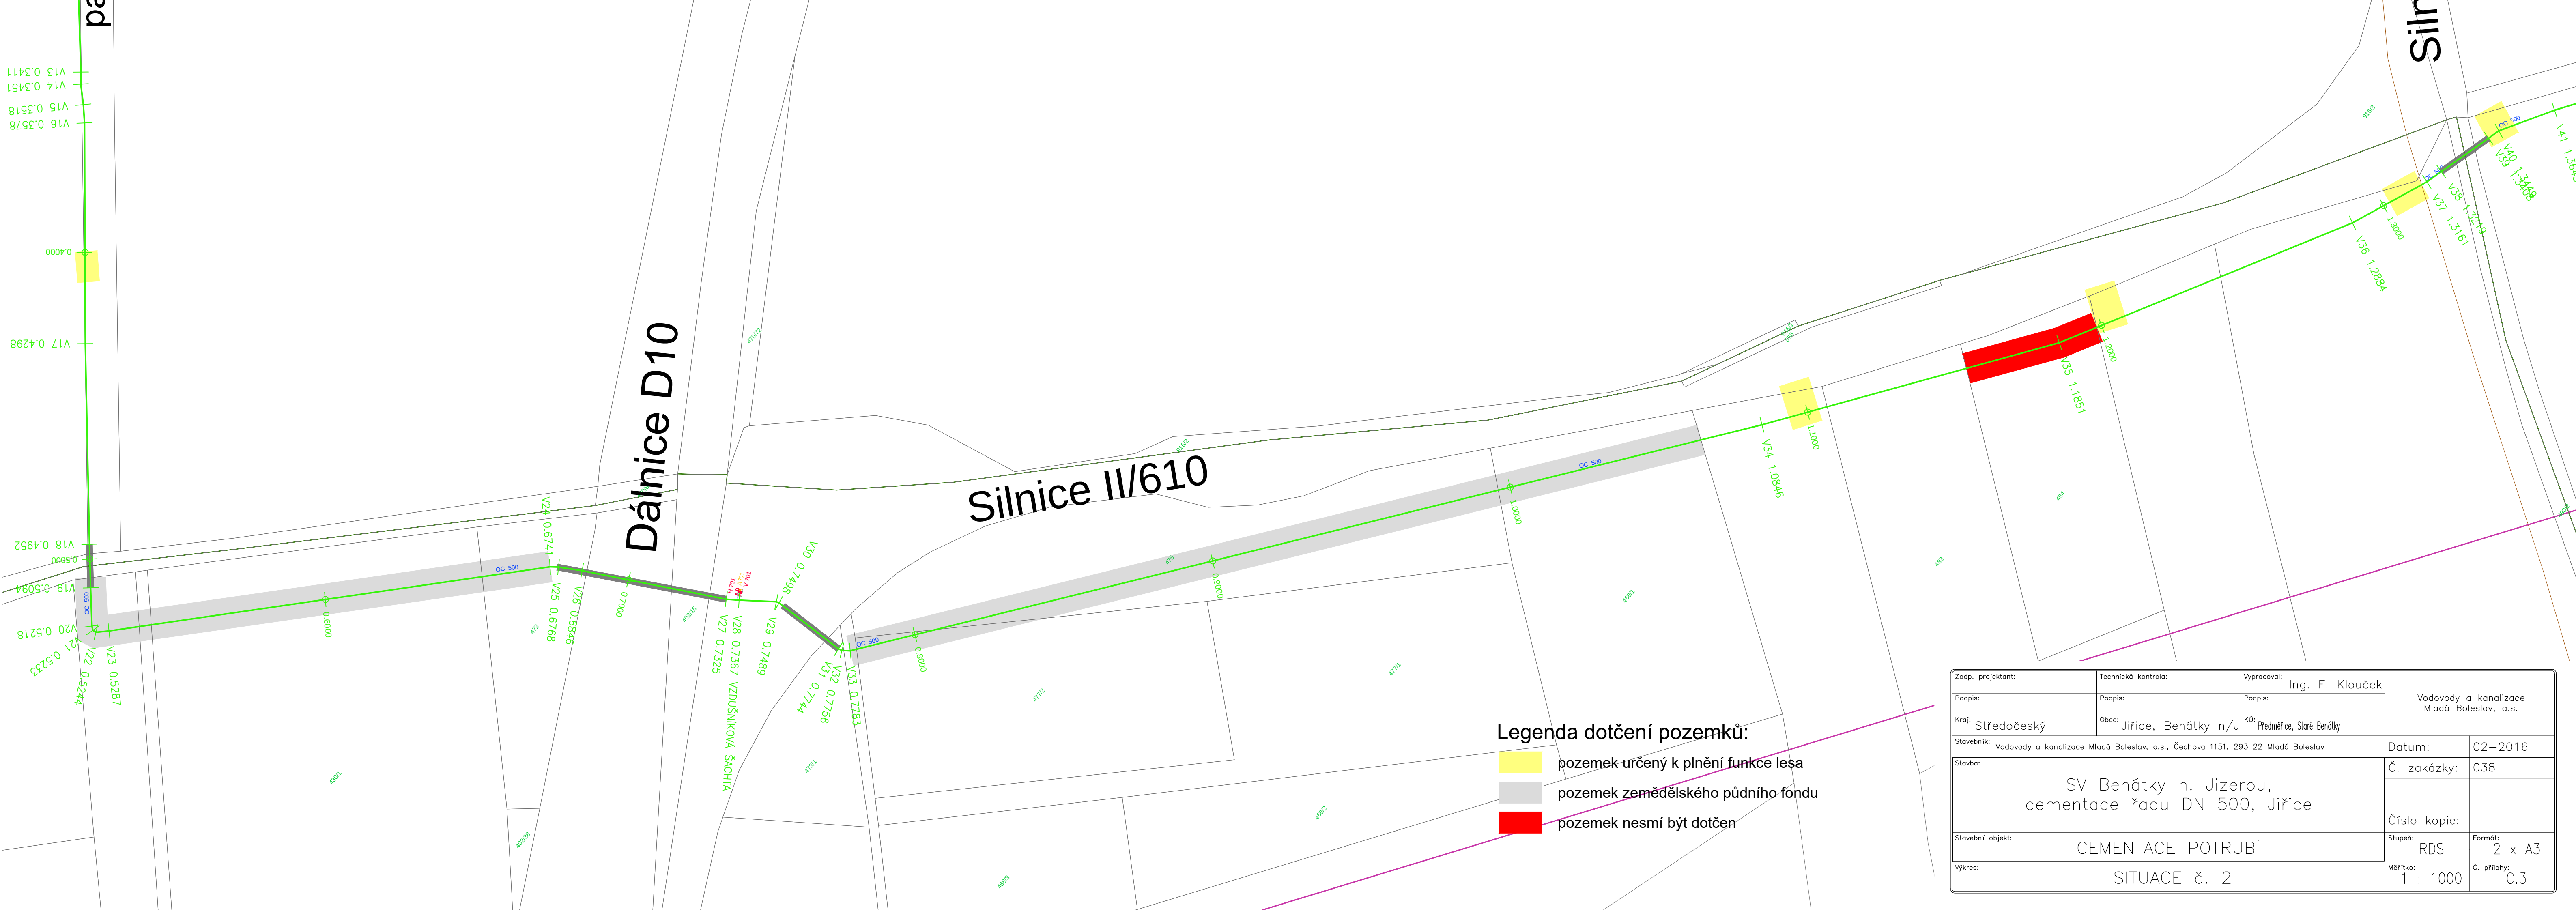



Sitnice 11/01/10


Zodp. projektant:	Technická kontrola:	Vypracoval: Ing. F. Klouček	Vodovody a kanalizace Mladá Boleslav, a.s.	
Podpis:	Podpis:	Podpis:		
Kraj: Středočeský	Obec: Jiřice, Benátky n/J	KÚ: Předměřice, Staré Benátky		
Stavebník: Vodovody a kanalizace Mladá Boleslav, a.s., Čechova 1151, 293 22 Mladá Boleslav			Datum:	02-2016
Stavba: SV Benátky n. Jizerou, cementace řadu DN 500, Jiřice			Č. zakázky:	038
			Číslo kopie:	
Stavební objekt: CEMENTACE POTRUBÍ			Stupeň: RDS	Formát: 2 x A3
Výkres: SITUACE č. 3			Měřítko: 1 : 1000	Č. přílohy: C.4

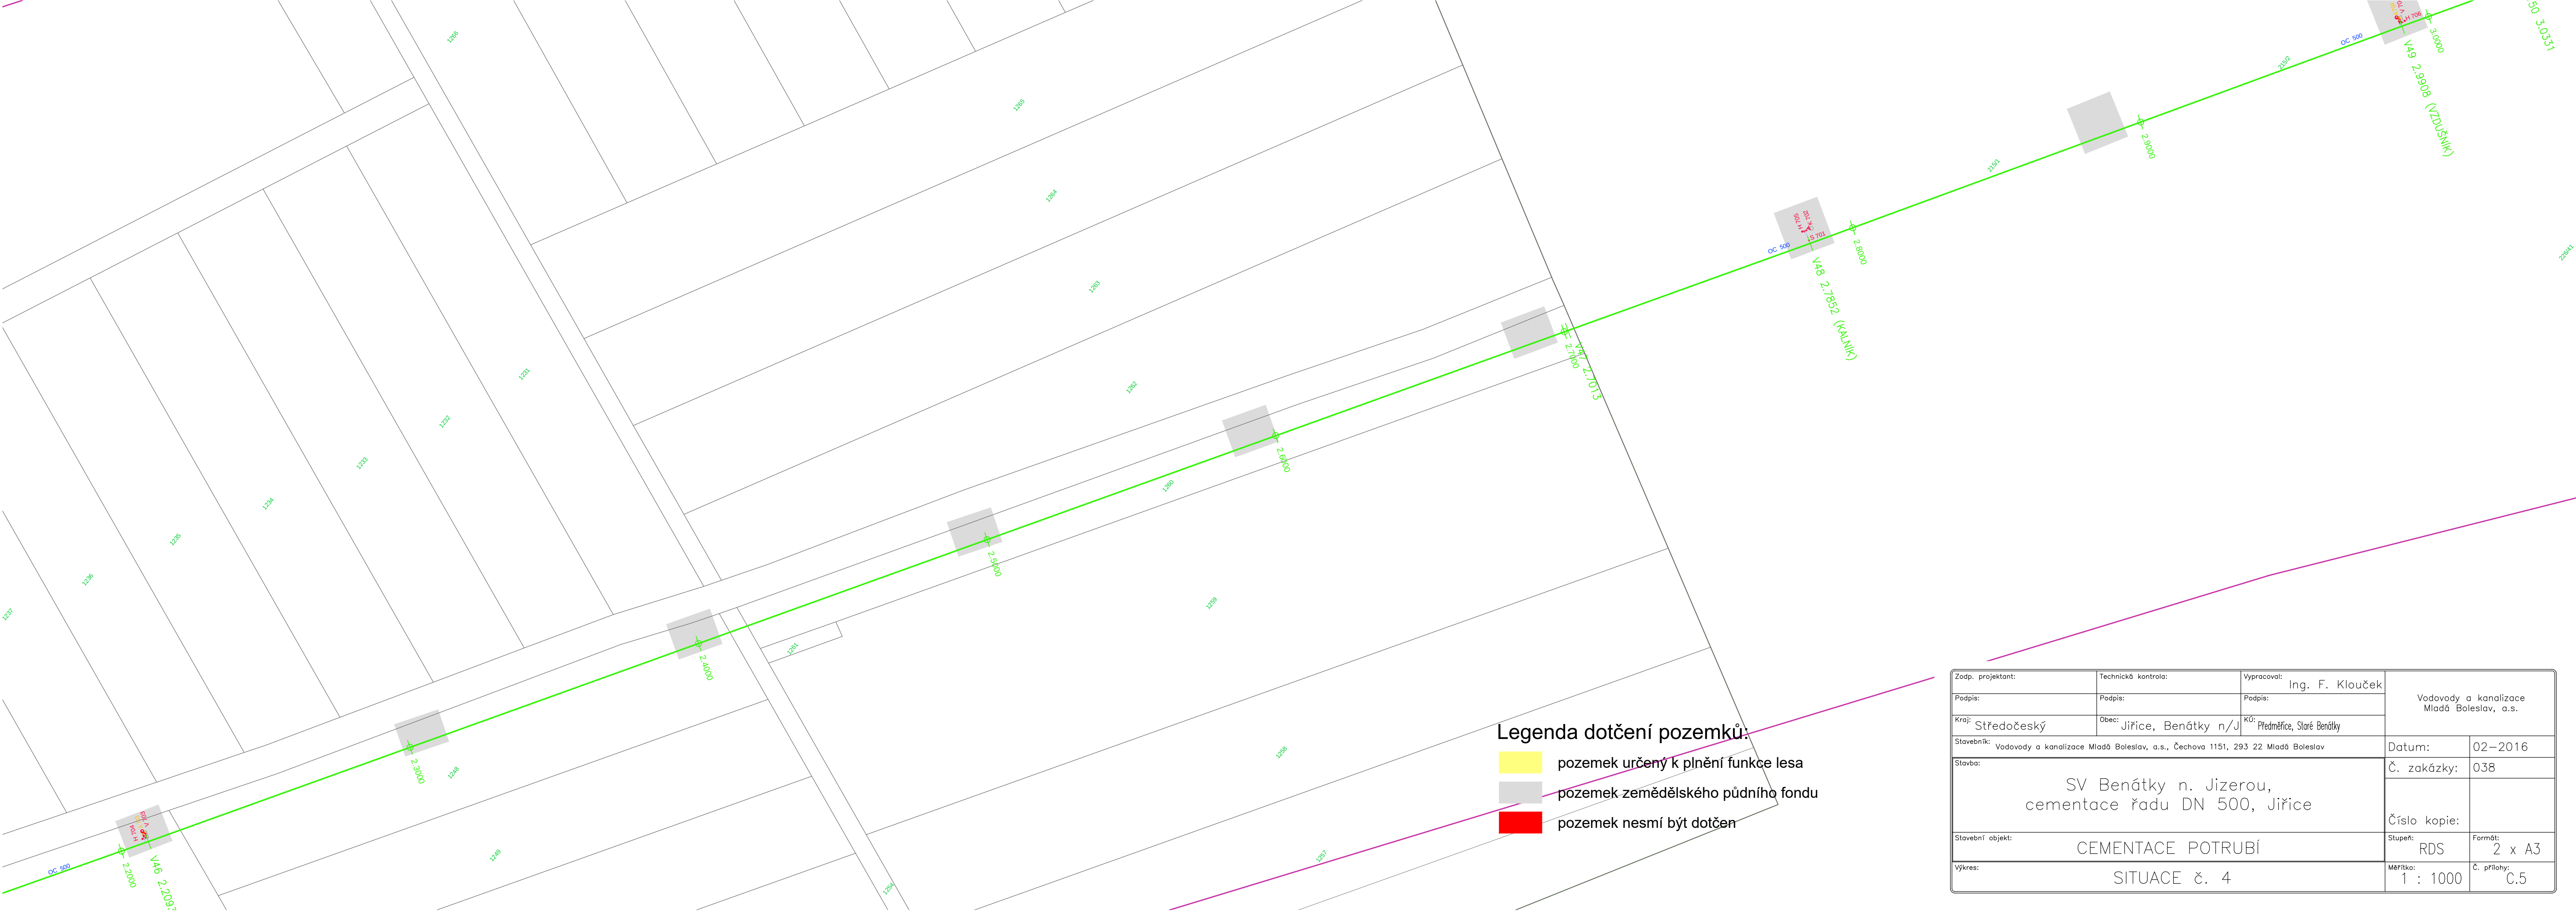

Legenda dotčení pozemků:


- 
- pozemek určený k plnění funkce lesa
- pozemek zemědělského půdního fondu
- pozemek nesmí být dotčen

Zodp. projektant:	Technická kontrola:	Vypracoval:	Vodovody a kanalizace Mladá Boleslav, a.s.	
Podpis:	Podpis:	Podpis:		
Kraj: Středočeský	Obec: Jiřice, Benátky n/J	KÚ: Předměřice, Staré Benátky		
Stavebník: Vodovody a kanalizace Mladá Boleslav, a.s., Čechova 1151, 293 22 Mladá Boleslav			Datum:	02-2016
Stavba: SV Benátky n. Jizerou, cementace řadu DN 500, Jiřice			Č. zakázky:	038
			Číslo kopie:	
Stavební objekt: CEMENTACE POTRUBÍ			Stupeň: RDS	Formát: 2 x A3
Výkres: SITUACE č. 4			Měřítko: 1 : 1000	Č. přílohy: C.5

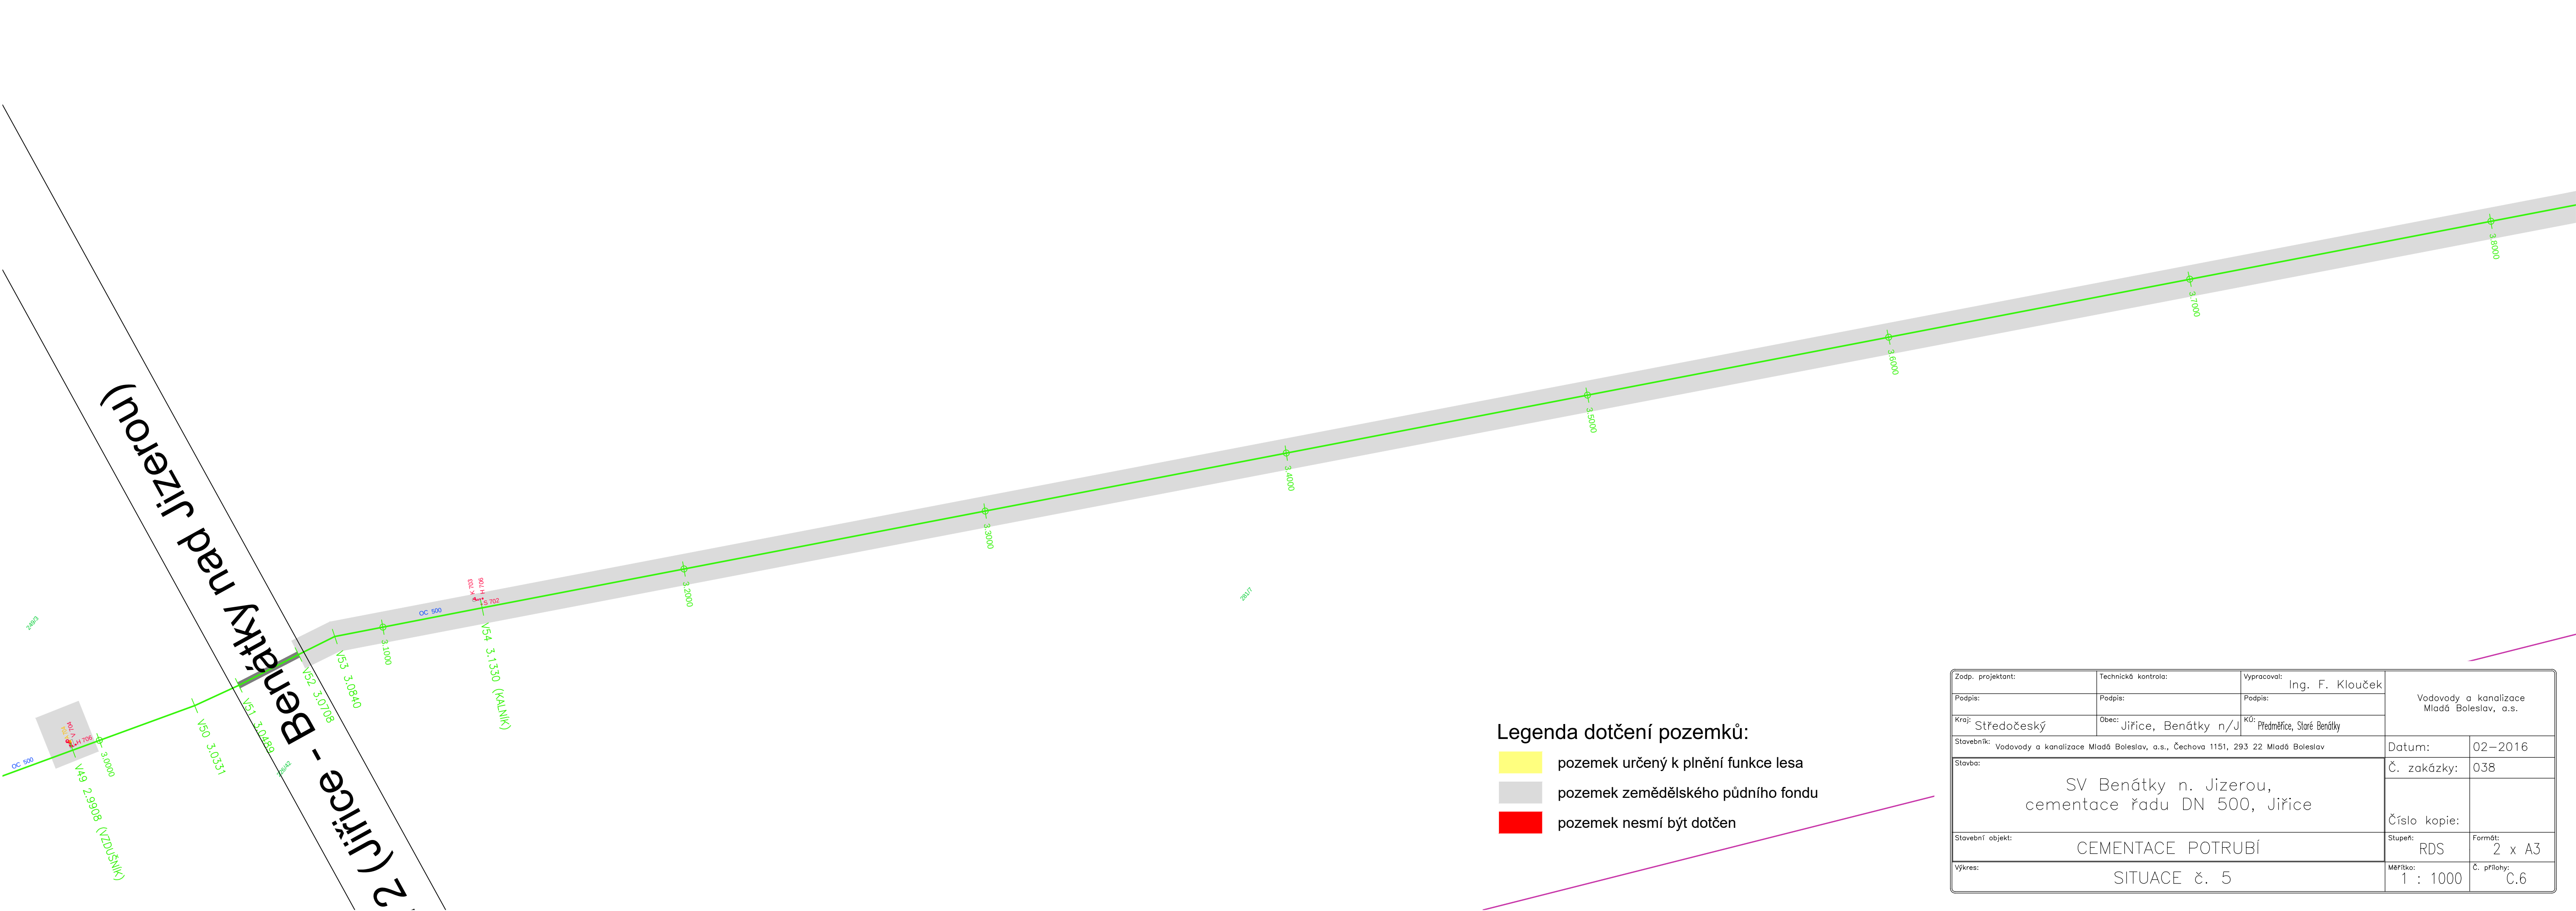


Zodp. projektant:	Technická kontrola:	Vypracoval: Ing. F. Klouček	Vodovody a kanalizace Mladá Boleslav, a.s.	
Podpis:	Podpis:	Podpis:		
Kraj: Středočeský	Obec: Jiřice, Benátky n/J	KÚ: Předměřice, Staré Benátky		
Stavebník: Vodovody a kanalizace Mladá Boleslav, a.s., Čechova 1151, 293 22 Mladá Boleslav			Datum:	02–2016
Stavba: SV Benátky n. Jizerou, cementace řadu DN 500, Jiřice			Č. zakázky:	038
			Číslo kopie:	
Stavební objekt: CEMENTACE POTRUBÍ			Stupeň: RDS	Formát: 2 x A3
Výkres: SITUACE č. 5			Měřítko: 1 : 1000	Č. přílohy: C.6



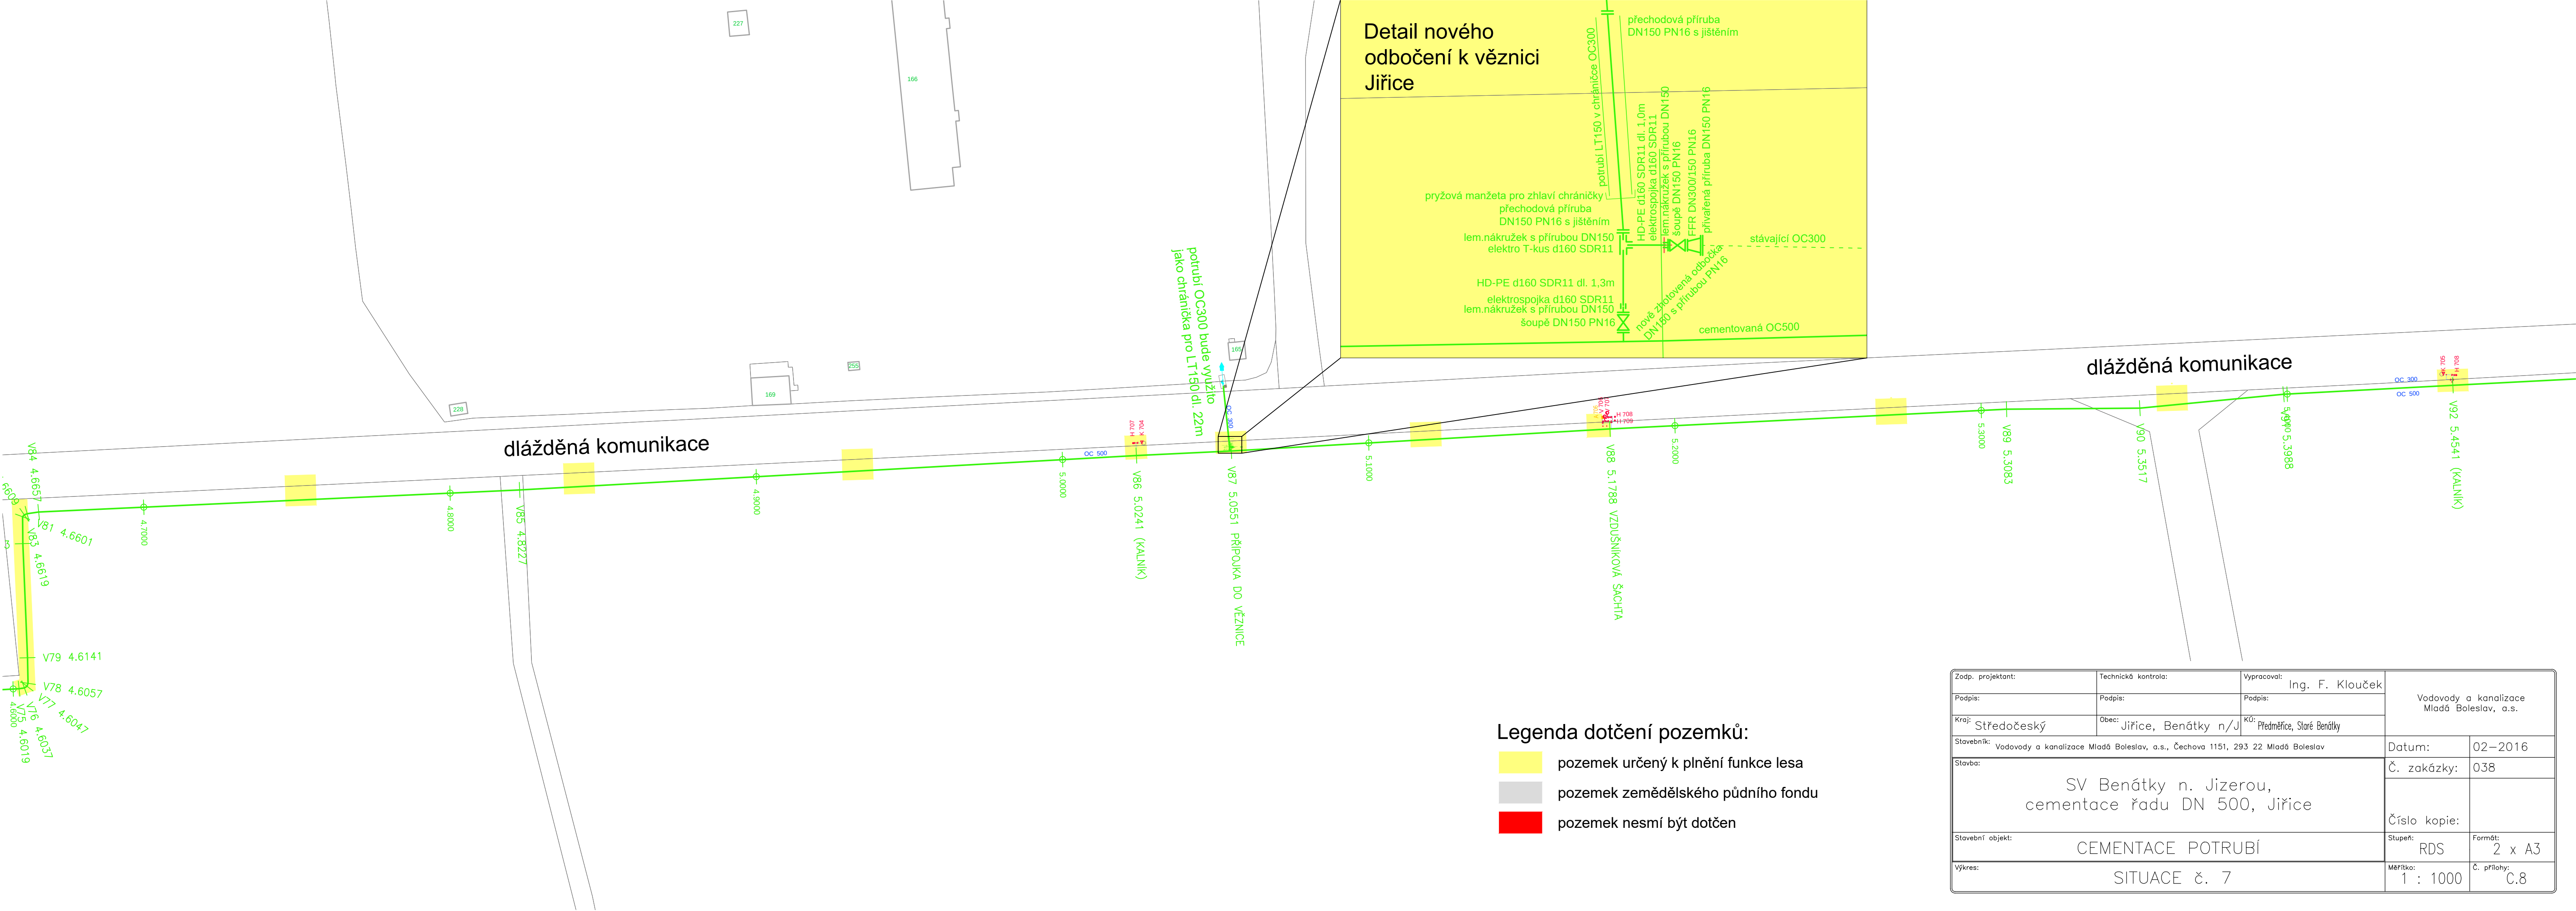

Zodp. projektant:	Technická kontrola:	Vypracoval: Ing. F. Klouček	Vodovody a kanalizace Mladá Boleslav, a.s.	
Podpis:	Podpis:	Podpis:		
Kraj: Středočeský	Obec: Jiřice, Benátky n/J	KÚ: Předměřice, Staré Benátky		
Stavebník: Vodovody a kanalizace Mladá Boleslav, a.s., Čechova 1151, 293 22 Mladá Boleslav			Datum:	02–2016
Stavba: SV Benátky n. Jizerou, cementace řadu DN 500, Jiřice			Č. zakázky:	038
			Číslo kopie:	
			Stavební objekt:	CEMENTACE POTRUBÍ
Výkres:			Stupeň: RDS	Formát: 2 x A3
SITUACE č. 7			Měřítko: 1 : 1000	Č. přílohy: C.8

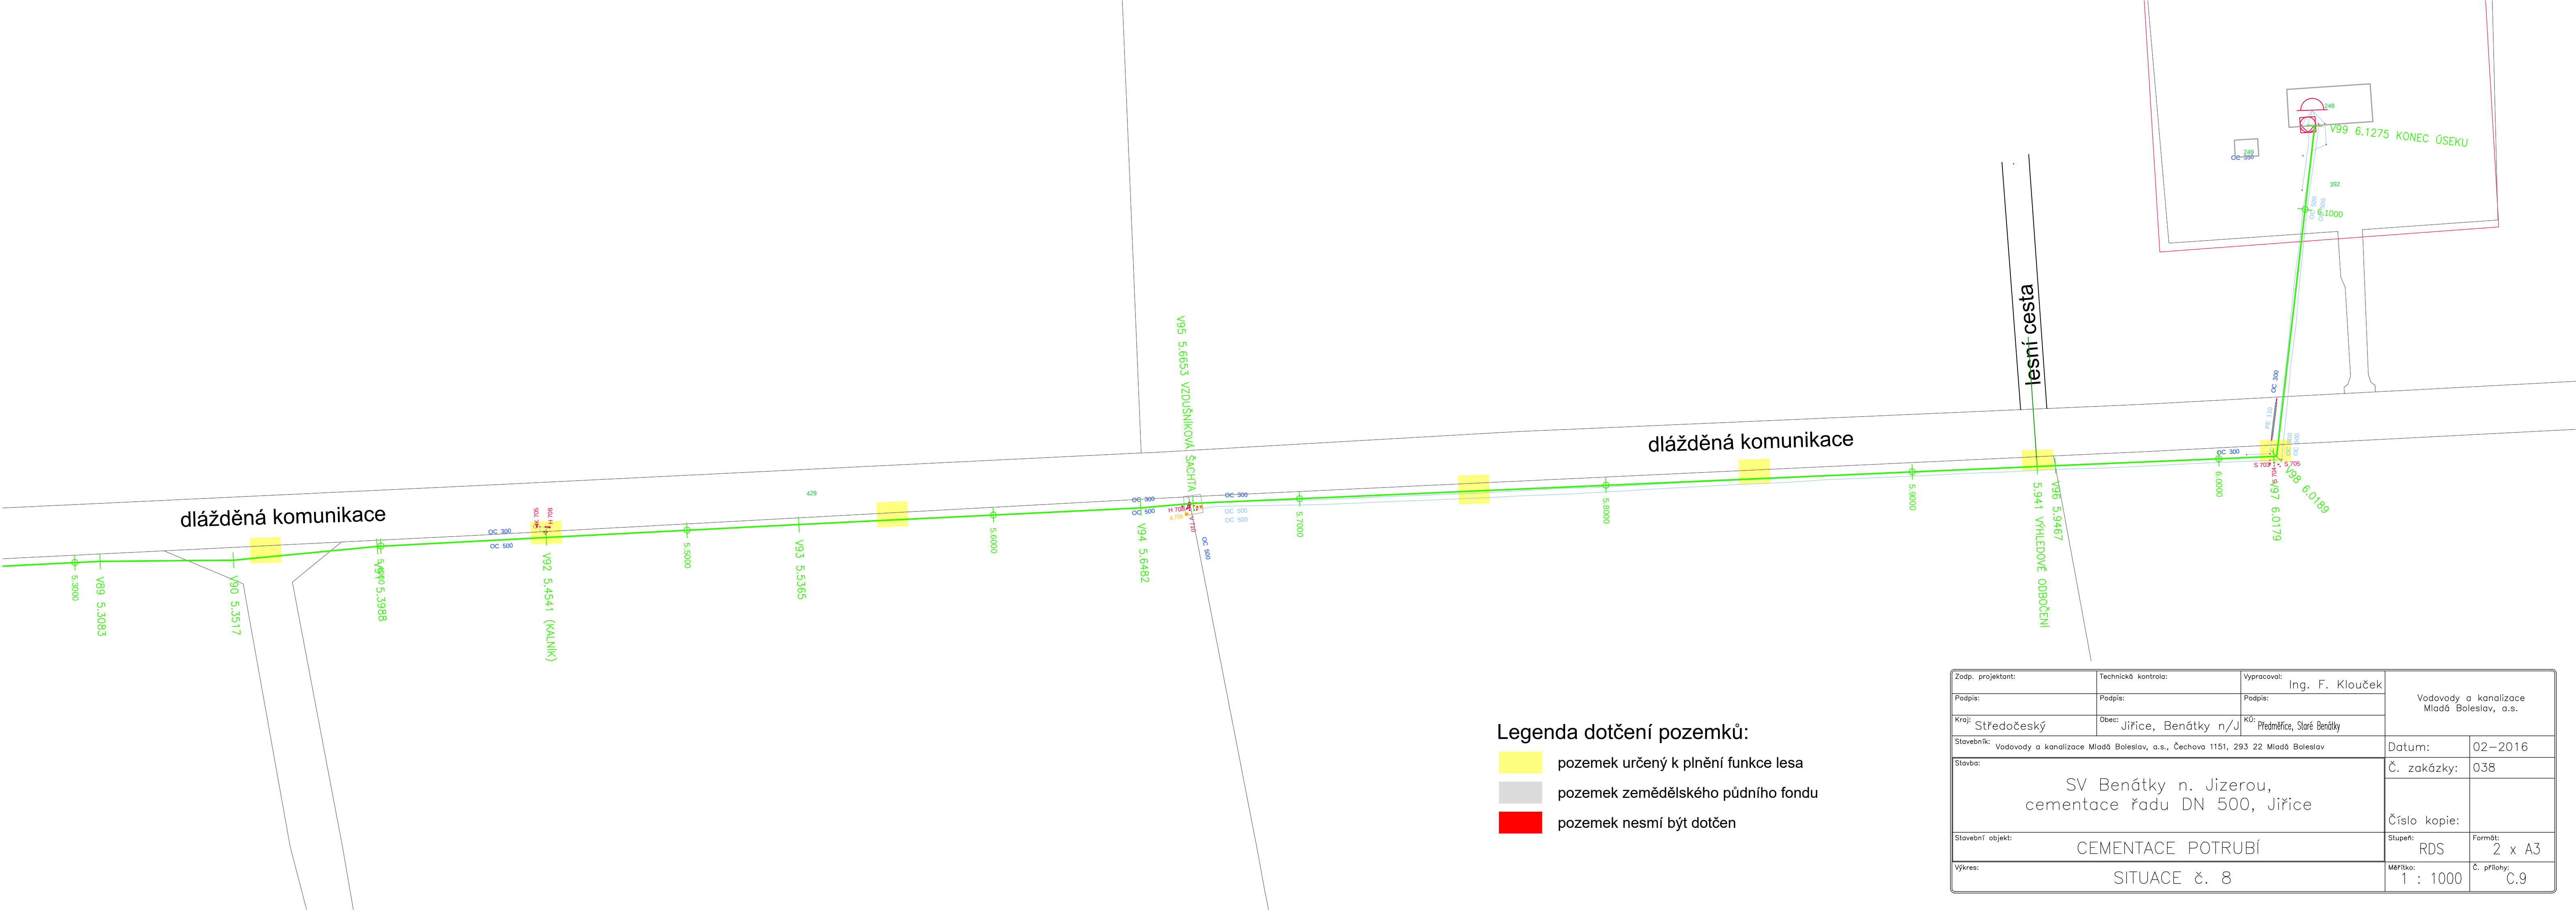

dlážděná komunikace

dlážděná komunikace

lesní cesta

- Legenda dotčení pozemků:**
- pozemek určený k plnění funkce lesa
 - pozemek zemědělského půdního fondu
 - pozemek nesmí být dotčen

Zodp. projektant:	Technická kontrola:	Vypracoval: Ing. F. Klouček	Vodovody a kanalizace Mladá Boleslav, a.s.	
Podpis:	Podpis:	Podpis:		
Kraj: Středočeský	Obec: Jiřice, Benátky n/J	KÚ: Předměřice, Staré Benátky		
Stavebník: Vodovody a kanalizace Mladá Boleslav, a.s., Čechova 1151, 293 22 Mladá Boleslav			Datum:	02–2016
Stavba: SV Benátky n. Jizerou, cementace řadu DN 500, Jiřice			Č. zakázky:	038
			Číslo kopie:	
Stavební objekt: CEMENTACE POTRUBÍ			Stupeň: RDS	Formát: 2 x A3
Výkres: SITUACE č. 8			Měřítko: 1 : 1000	Č. přílohy: C.9

SCHÉMA OPRAVY POTRUBÍ A
PŘIPOJENÍ VZDUŠNÍKU



PŮVODNÍ ZPŮSOB ODVZDUŠNĚNÍ
POTRUBÍ



SCHÉMA OPRAVY POTRUBÍ A
PŘIPOJENÍ KALNÍKU



SCHÉMA VSTUPNÍHO OTVORU PRO
TECHNOLOGII CEMENTACE



Zodp. projektant:	Technická kontrola:	Vypracoval: Ing. F. Klouček	Vodovody a kanalizace Mladá Boleslav, a.s.	
Podpis:	Podpis:	Podpis:		
Kraj: Středočeský	Obec: Jiřice, Benátky n/J	KÚ: Předměřice, Staré Benátky		
Stavebník: Vodovody a kanalizace Mladá Boleslav, a.s., Čechova 1151, 293 22 Mladá Boleslav			Datum:	02–2016
Stavba: SV Benátky n. Jizerou, cementace řadu DN 500, Jiřice			Č. zakázky:	038
			Číslo kopie:	
Stavební objekt: CEMENTACE POTRUBÍ			Stupeň: RDS	Formát: 2 x A3
Výkres: Detaily			Měřítko: —	Č. přílohy: Č.10