



PŮDORYS 1 N.P.

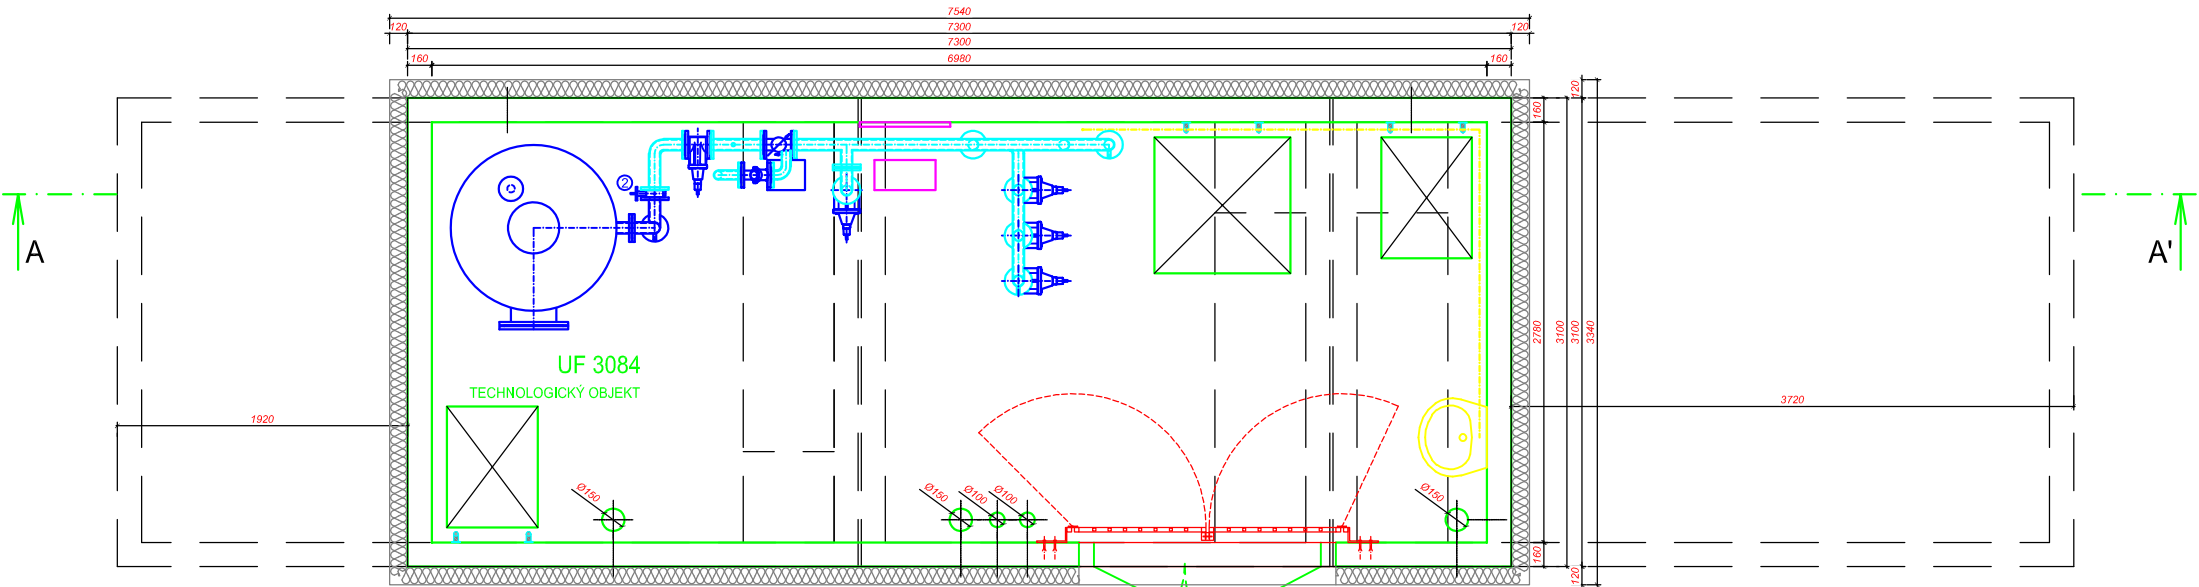

PŮDORYS 1 P.P.

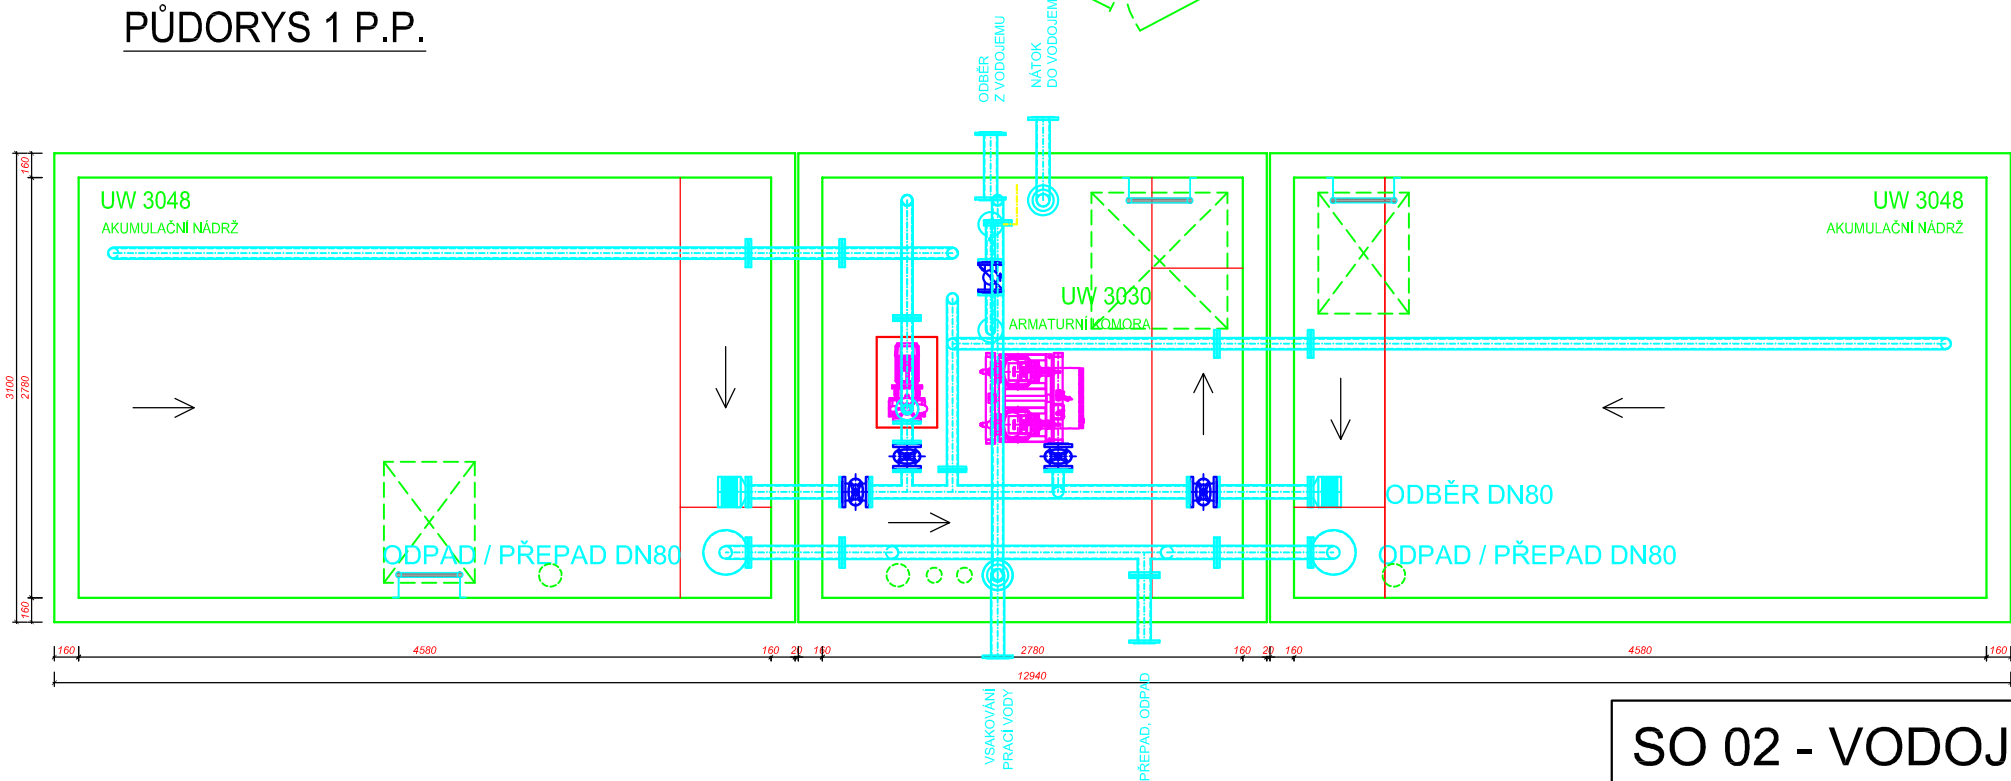

PODZEMNÍ STANICE BBP


STANICE TYPU:
UW 3030+ 2xUW 3048+ UF 3072

MATERIÁLY PRO STAVBU:
BETON C35/45 - XC4, XF1 / XC3, XA1
VÝZTUŽ - SVAŘOVANÉ SÍŤ, OCEL B 500B, DIN 488
KRYTÍ VÝZTUŽE INTERIER UF 50mm
KRYTÍ VÝZTUŽE EXTERIER UF 30mm
KRYTÍ VÝZTUŽE INTERIER UW 50mm
KRYTÍ VÝZTUŽE EXTERIER UW 30mm

AKCE: VDJ SOBĚTUCHY

ÚČEL: PREZENTAČNÍ VÝKRES - výkres tvaru

KONZULTANT BBP: ROMAN POS



108 00 Praha 10
Průmyslová 698/5a

BETONBAU

MĚŘÍTKO / KÓTY: 1:50 DATUM: 6.2.2023 KRESLIL: T.SVOBODA

OBJEDNÁVKA Č.: REVIZE: 02 VÝKRES Č.: E-2405

TENTO VÝKRES JE DUŠEVNÍM VLASTNICTVÍM BETONBAU. VYHRAZUJEME SI VEŠKERÁ PRÁVA A ZMĚNY.

SO 02 - VODOJEM A ÚPRAVNA VODY

Zodp. projektant:	Vypracoval:	<div>GEVOS</div> <div>DVORSKÁ 748/9 466 01 JABLONEC NAD NISOU tel. 602 584 458</div>	
Ing. M. Ulbrych	T. Svoboda		
Obec: Tuřice	KÚ: Tuřice		
Objednatel: VaK Mladá Boleslav, a.s., Čechova 1151, 293 22 Mladá Boleslav		Datum:	II. 2023
SOBĚTUCHY, VODOVOD ŘEŠENÍ KVALITY VODY		Č. zakázky:	2007
		Číslo kopie:	
		DÚR + DSP	
		Měřítko: 1 : 50	Č. přílohy: D.2.1.7
VÝKRES VÝROBCE VODOJEMU - PŮDORYS			