



PŮDORYS

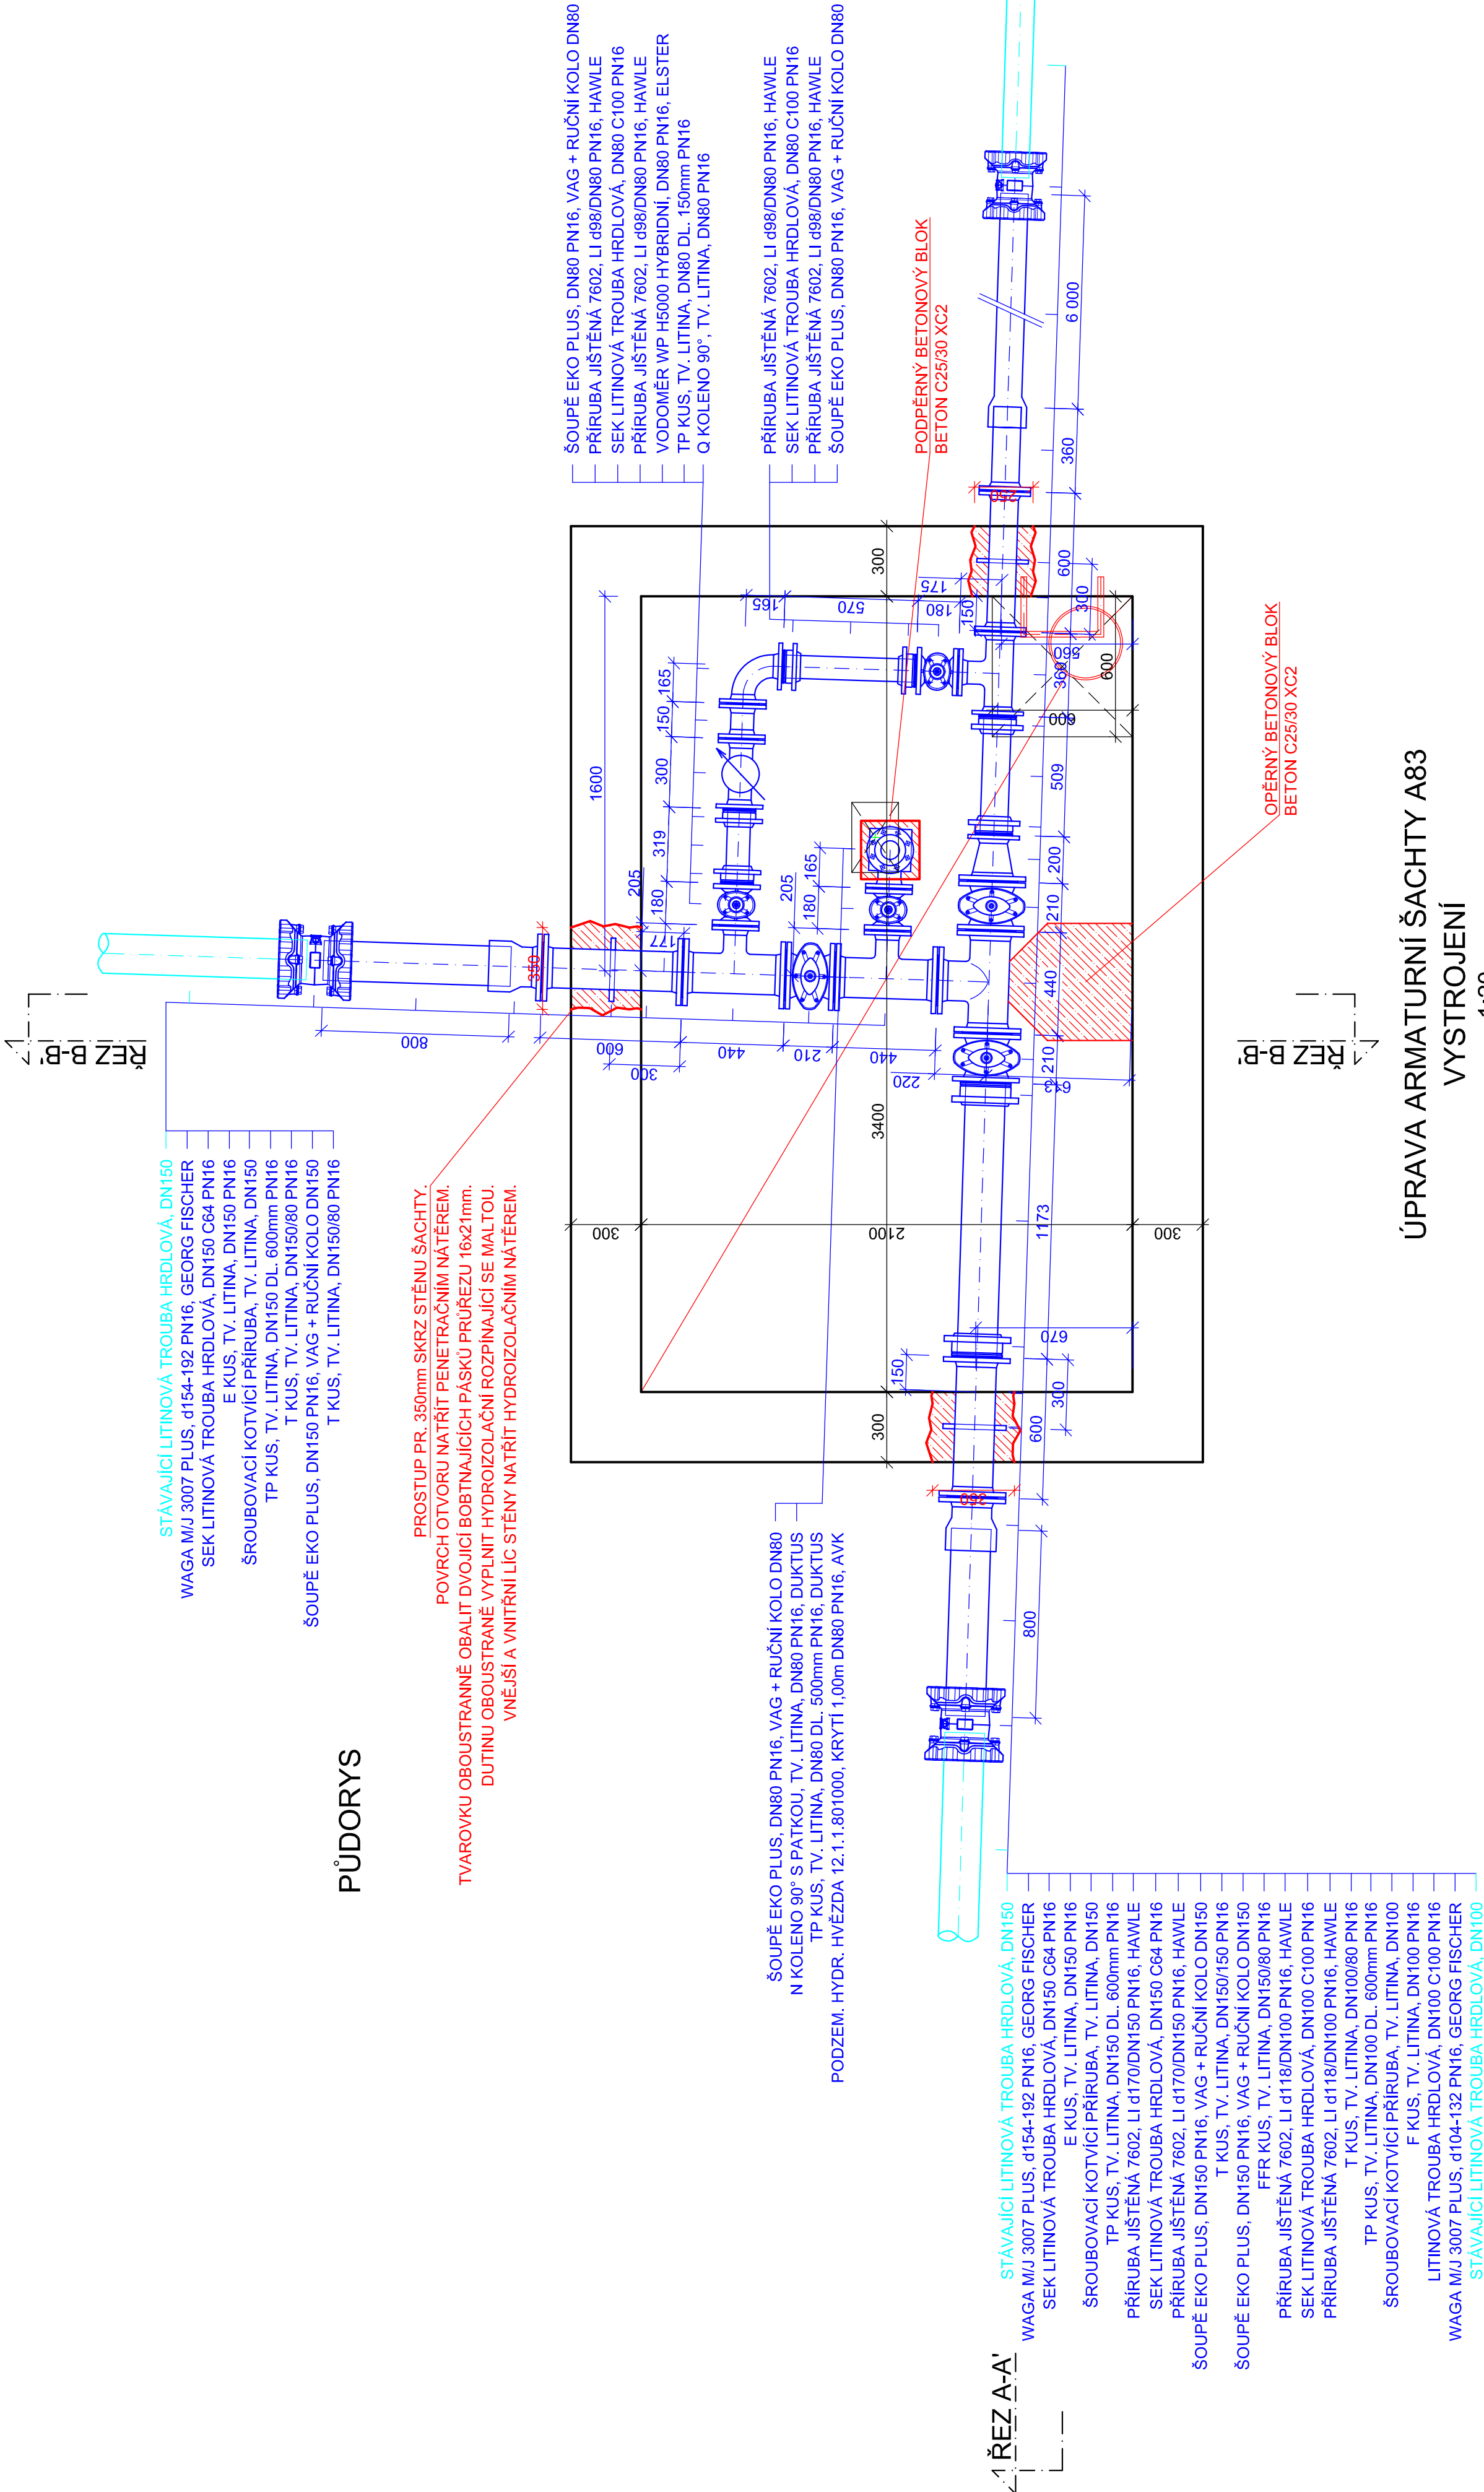


ŘEZ A-A'

ÚPRAVA ARMATURNÍ ŠACHTY A83
VYSTROJENÍ
1:20

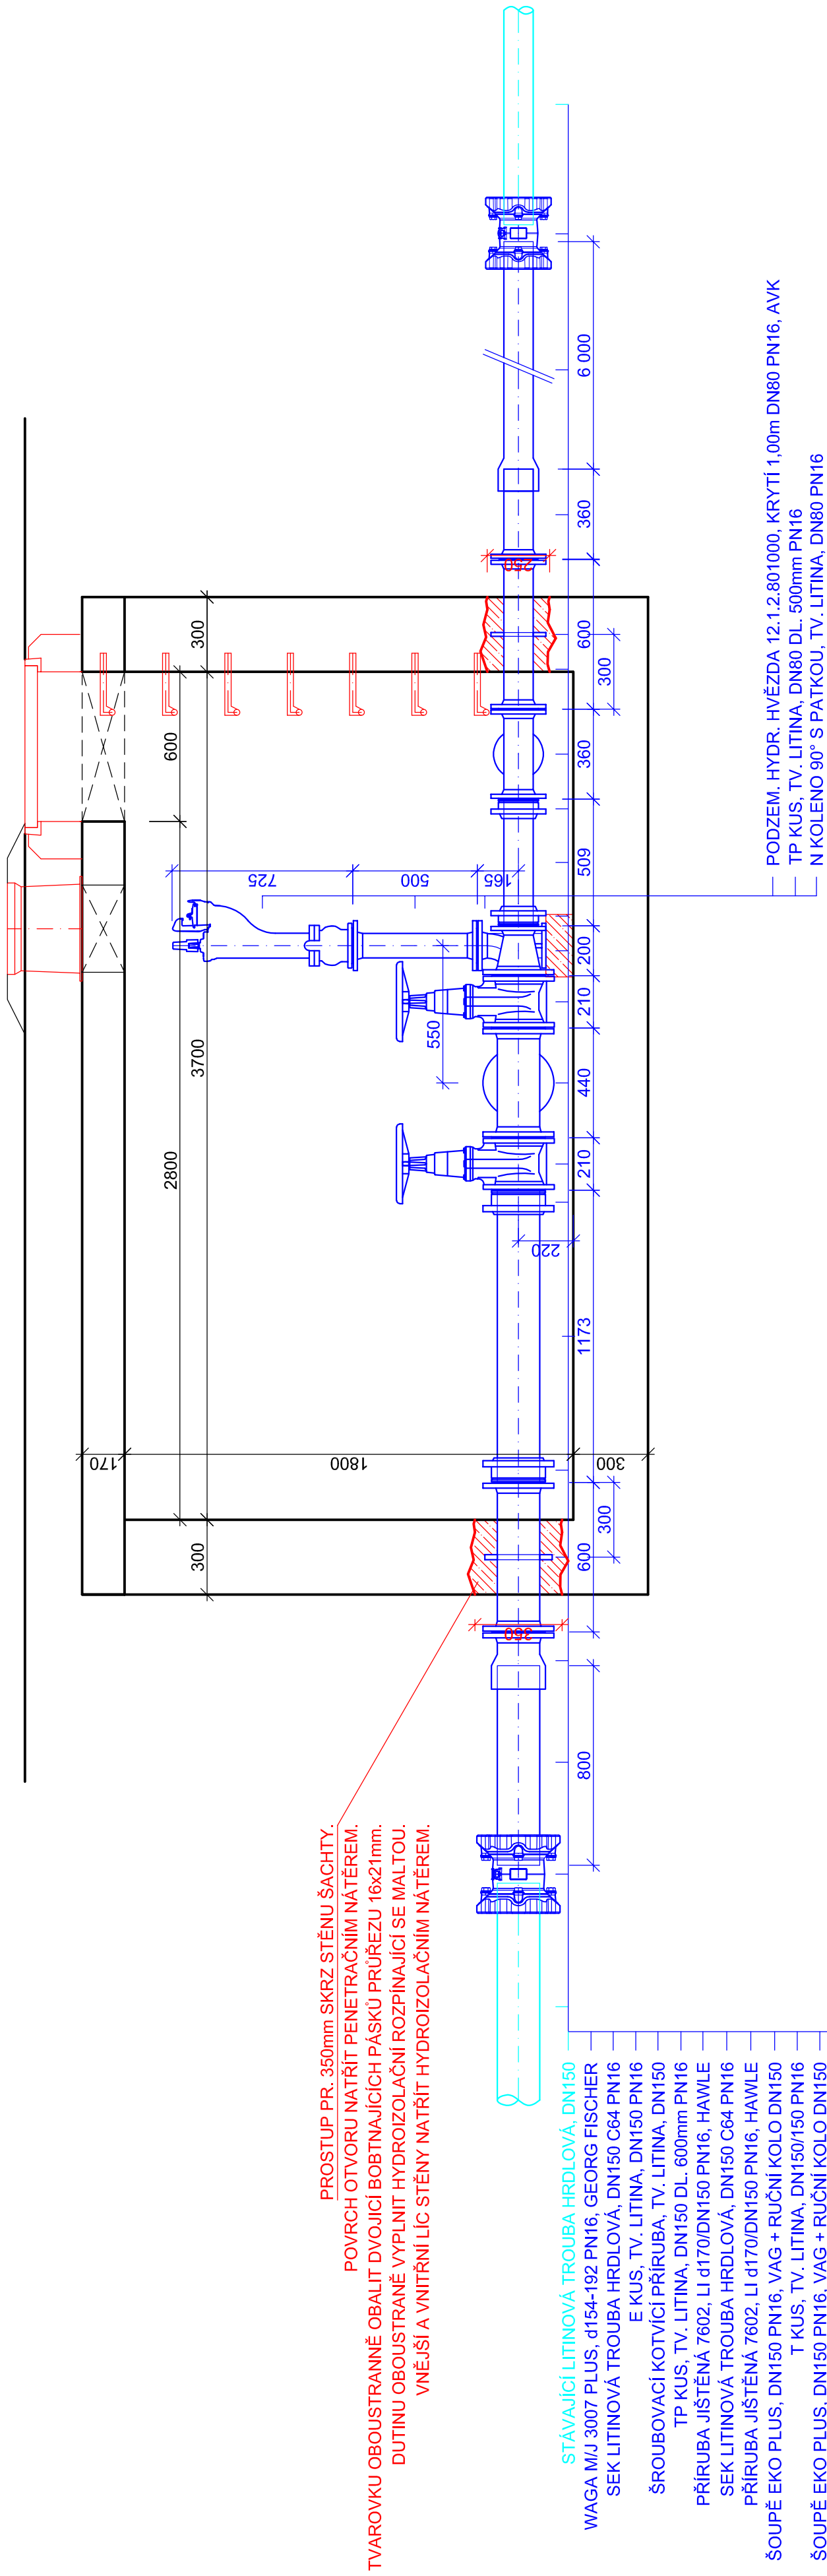

ŘEZ B-B'

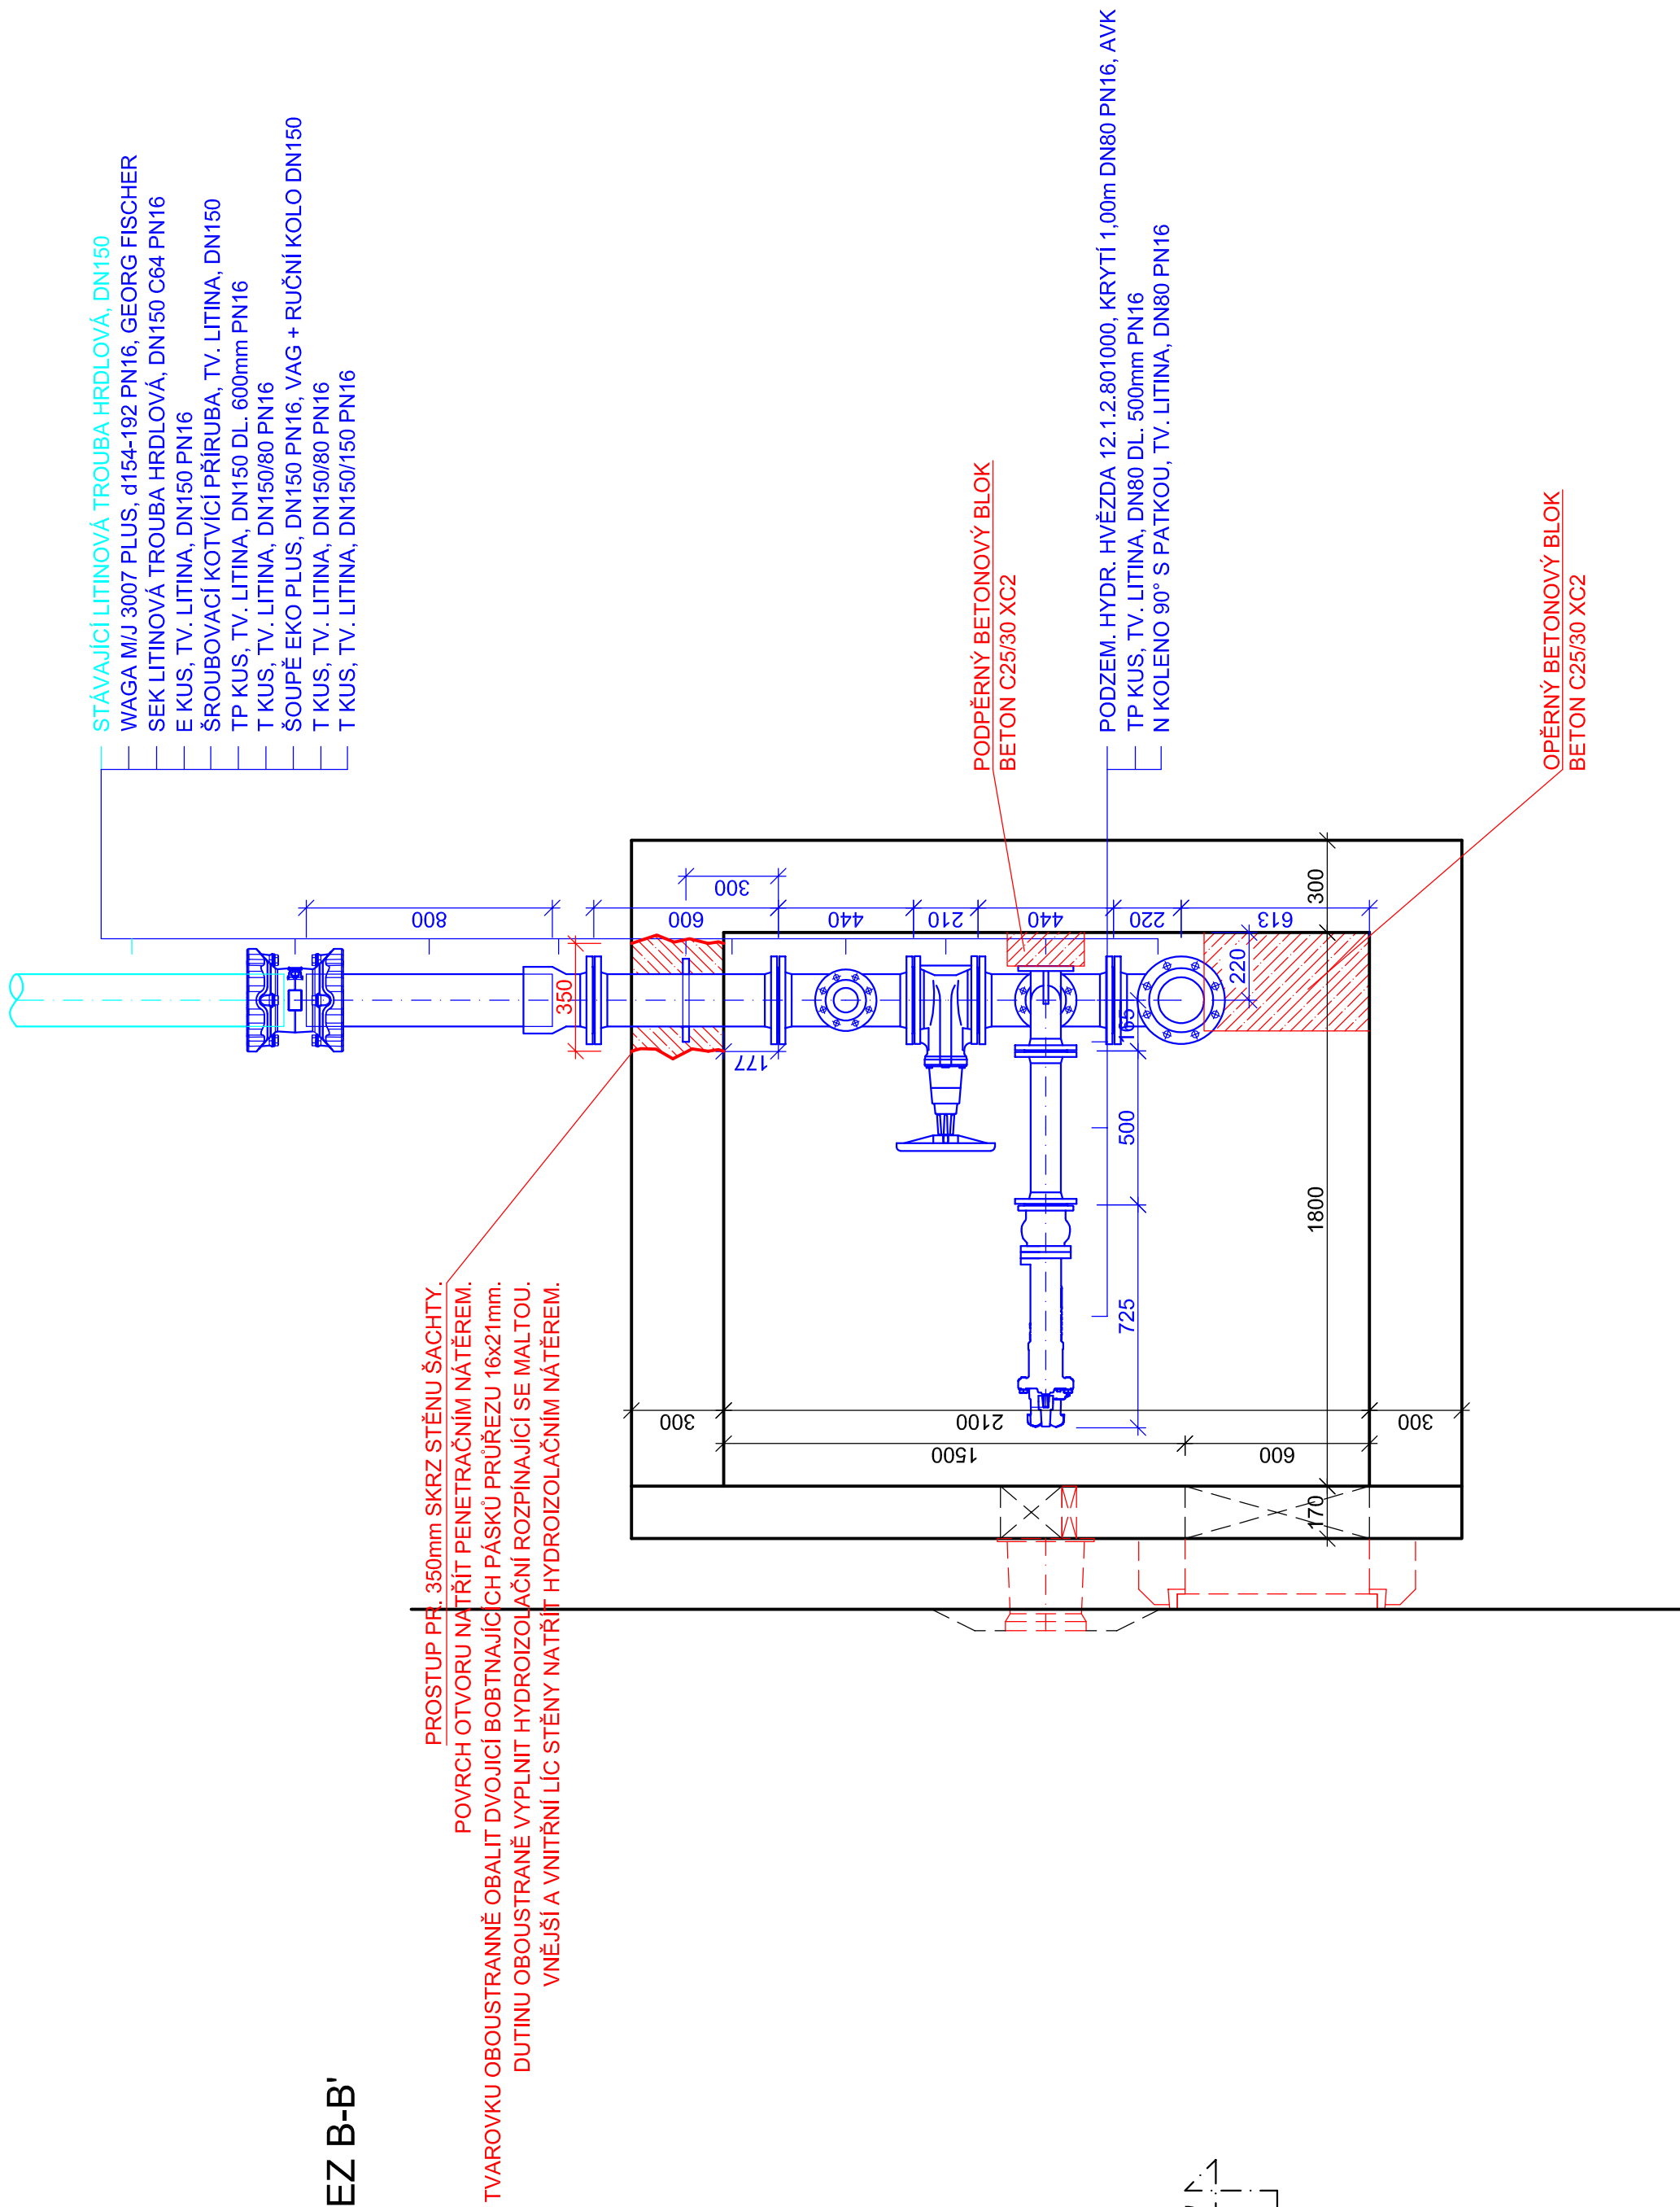

POZNÁMKA:
U KÁŽDEHO BETONOVÉHO BLOKU BUDE ARMATURA OBALENA GEOTEXTILIÍ.

SO 01.1 - OBNOVA VODOVODNÍHO ŘÁDU
ULICE U VODOJEMU

Zodp. projektant:	Vypracoval:	GEVOS
Ing. M. Ulbrých	Z. Zobal	TRAVNICKÁ 1408
Objednatel: Benátky nad Jizerou	KU: Nové Benátky	466 01 JAROMÍROV NAD JIZEROU
Objednatel: VaK Mladá Boleslav, a.s., Čechova 1151, 293 22 Mladá Boleslav	Datum: 1. 2020	
Č. zakázky: 1932		
Číslo kopie:		
Č. přílohy: DPS		
Měřítko: 1 : 20		D.1.1.15