




PŪDORYS KROVU

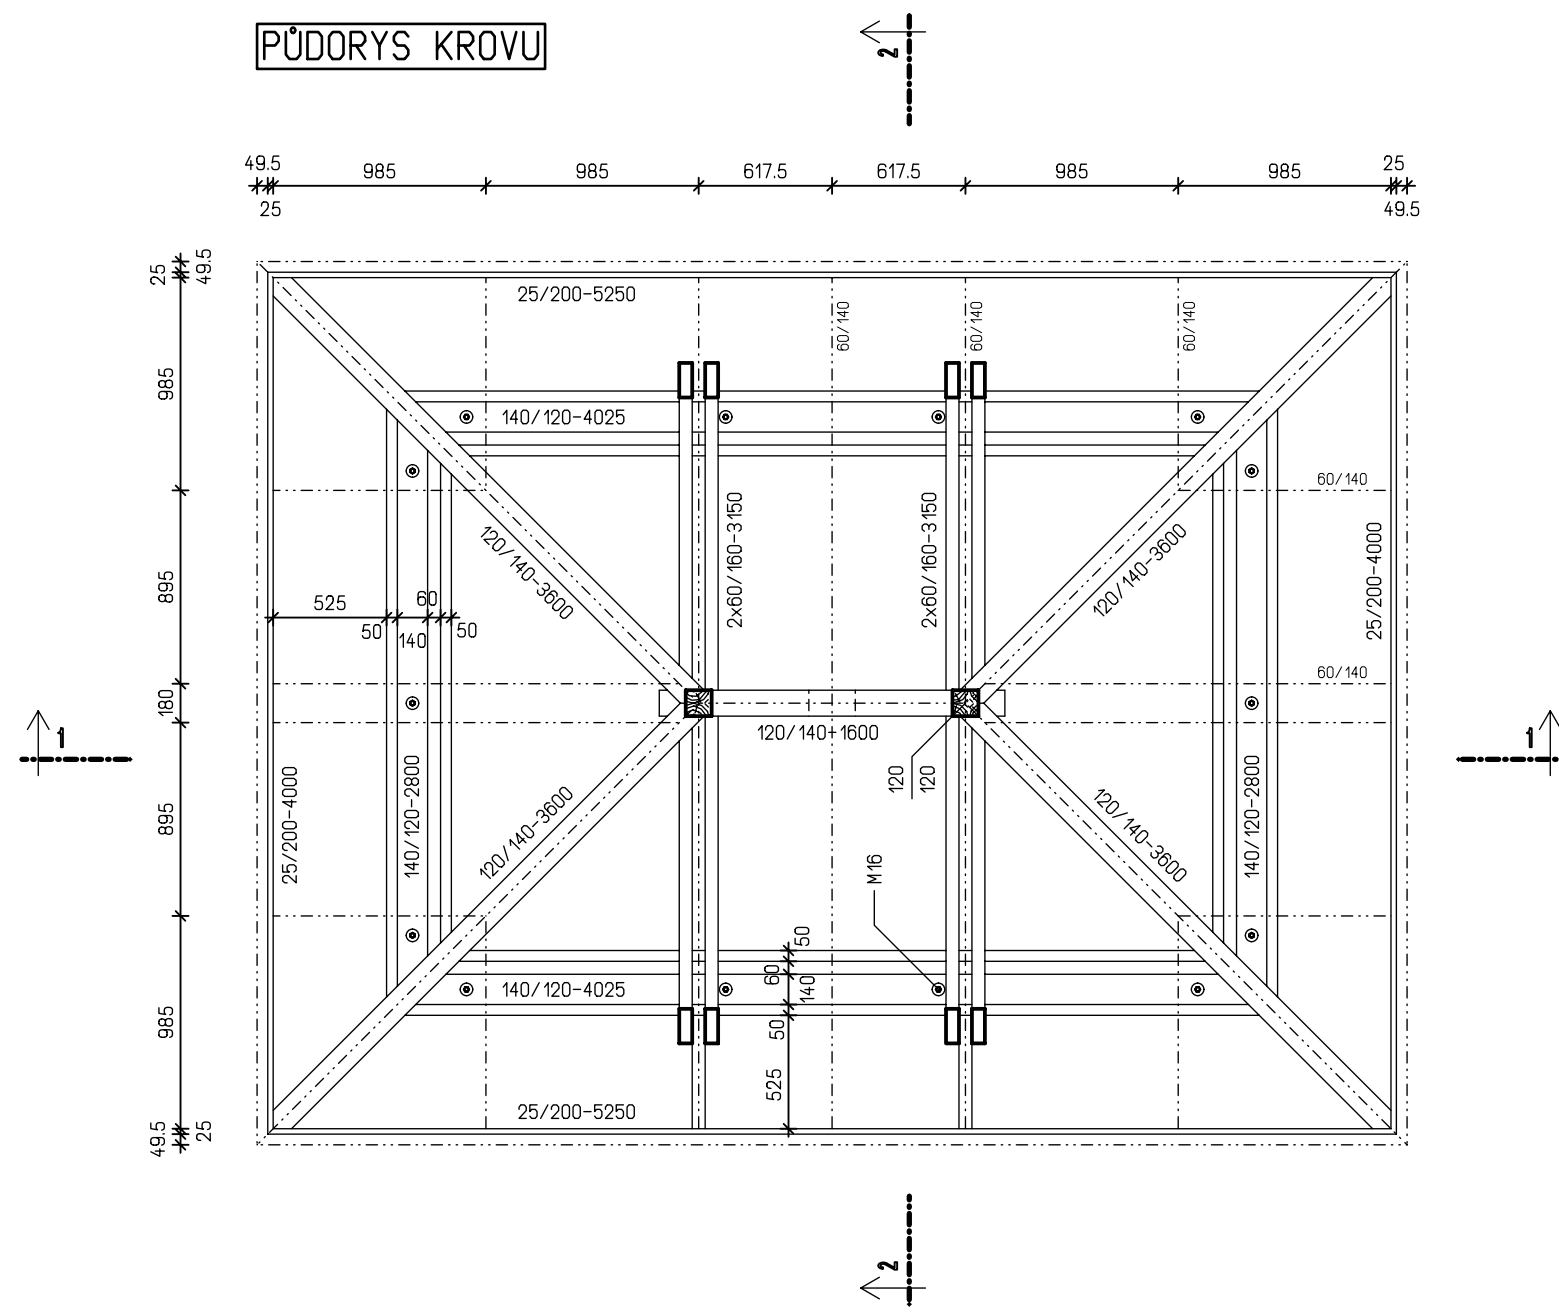


ŘEZ 2-2

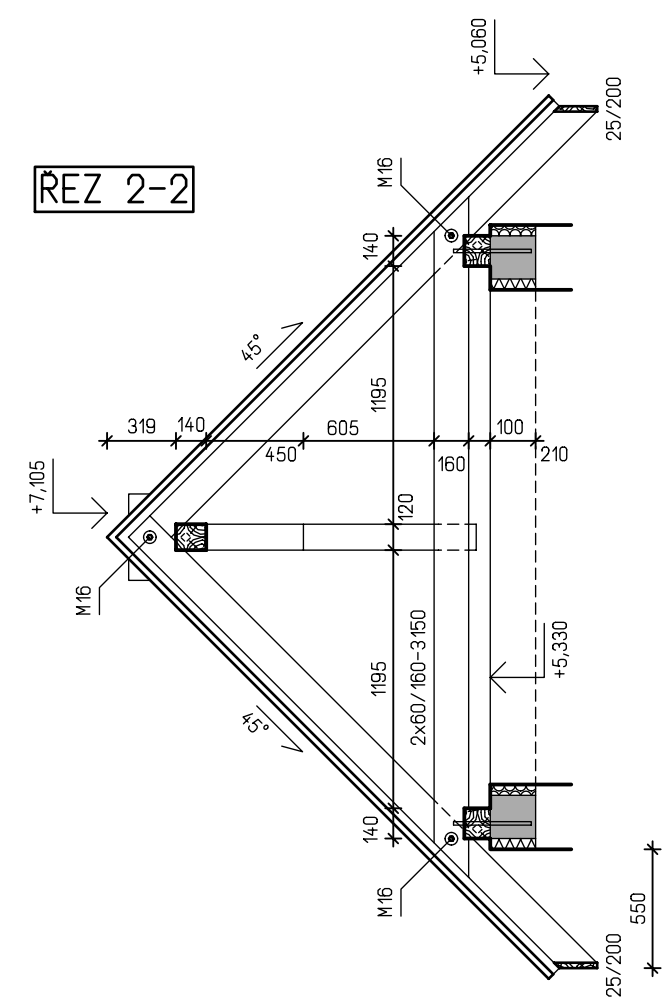


PŮDORYS STŘECHY

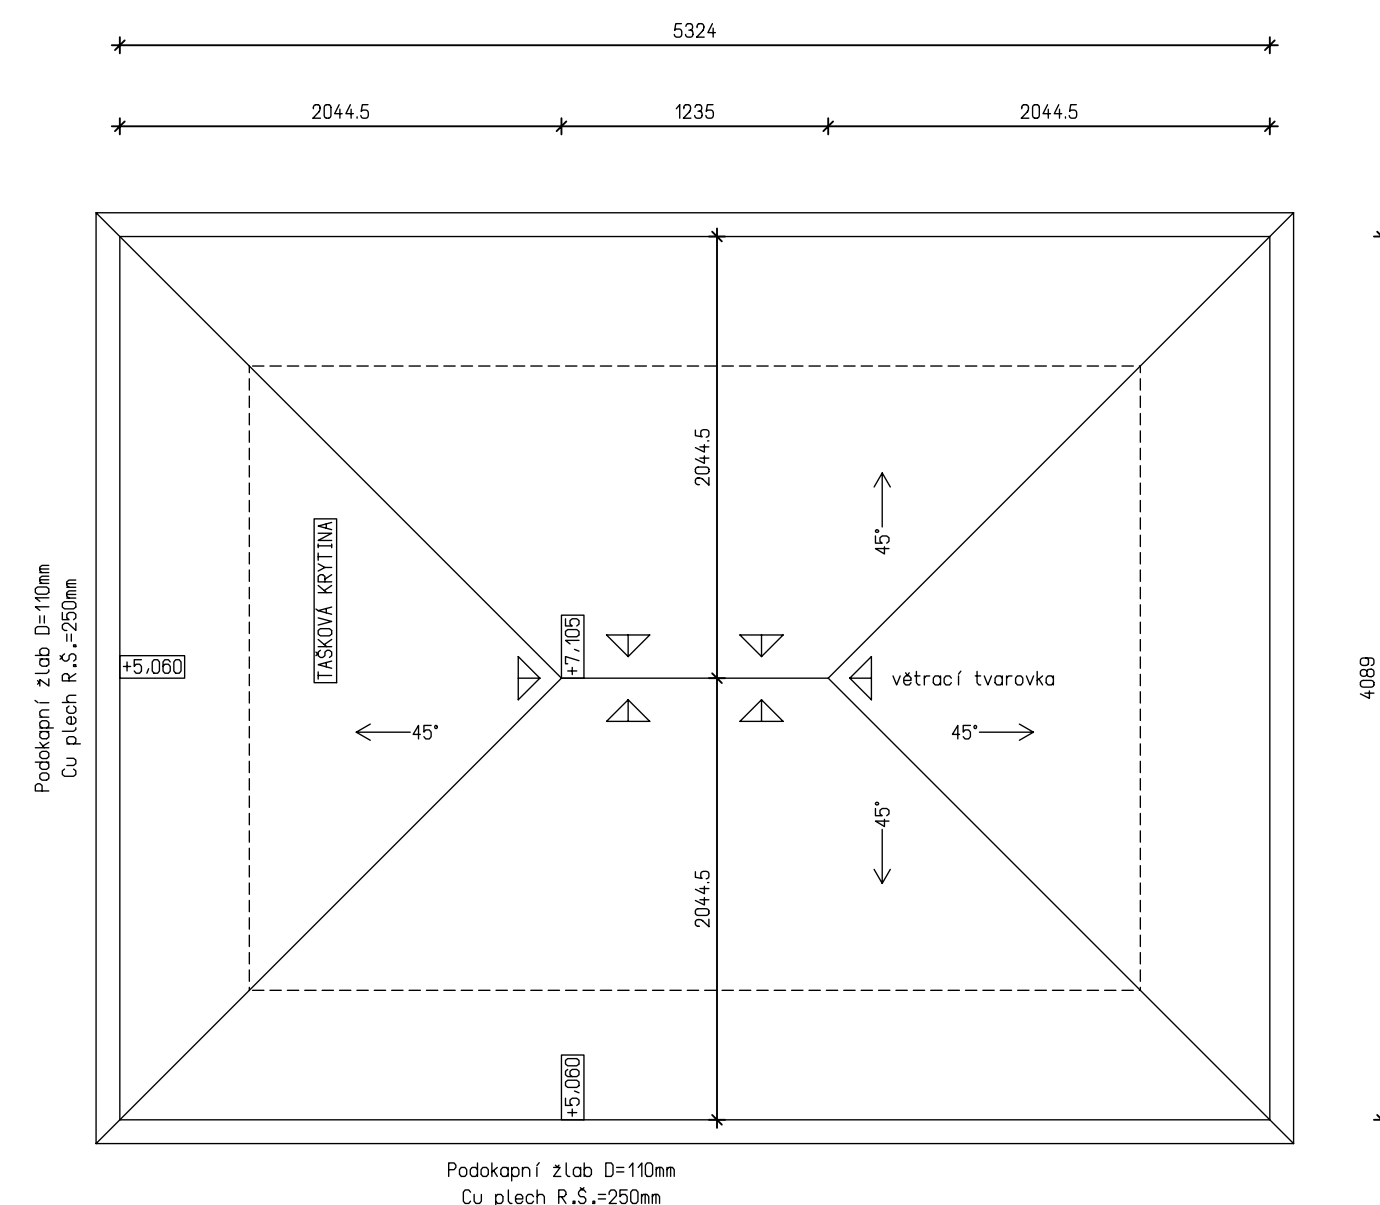


ŽB VĚNCE V1, V2

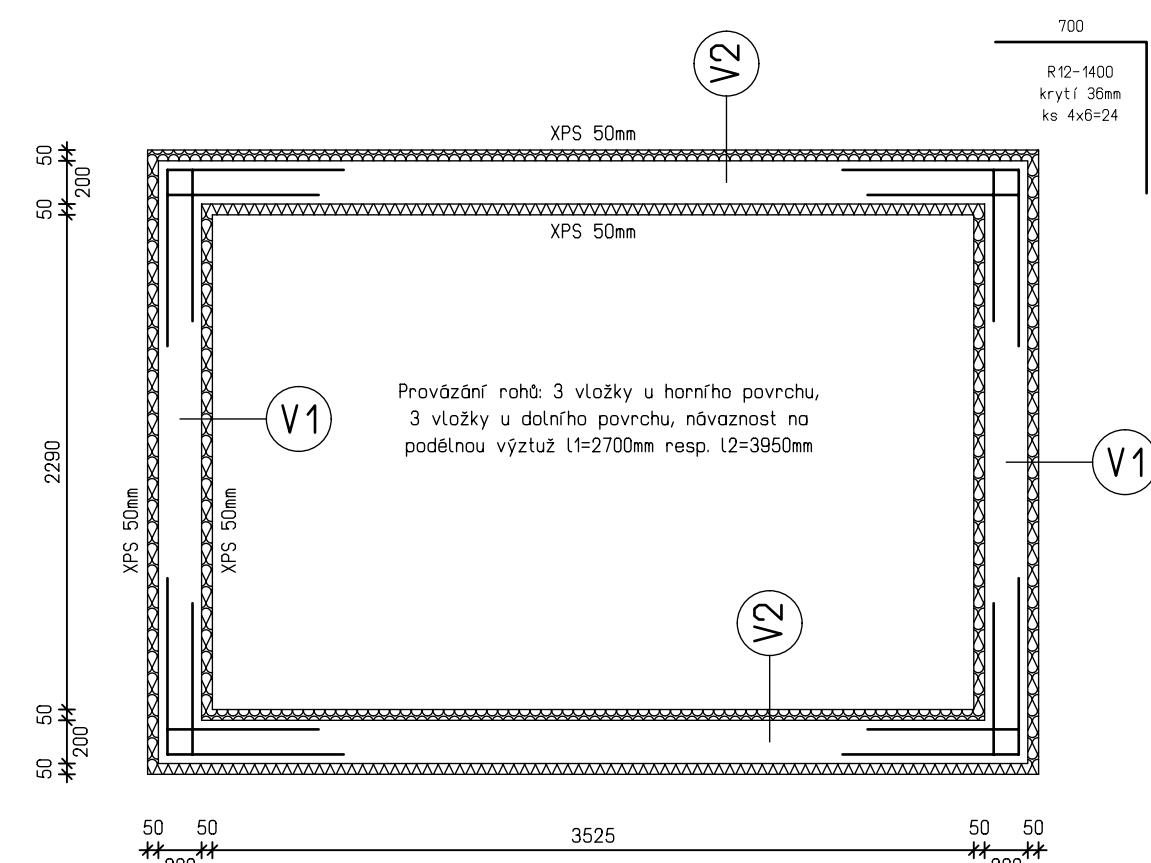




PODCHYCENÍ STĚN

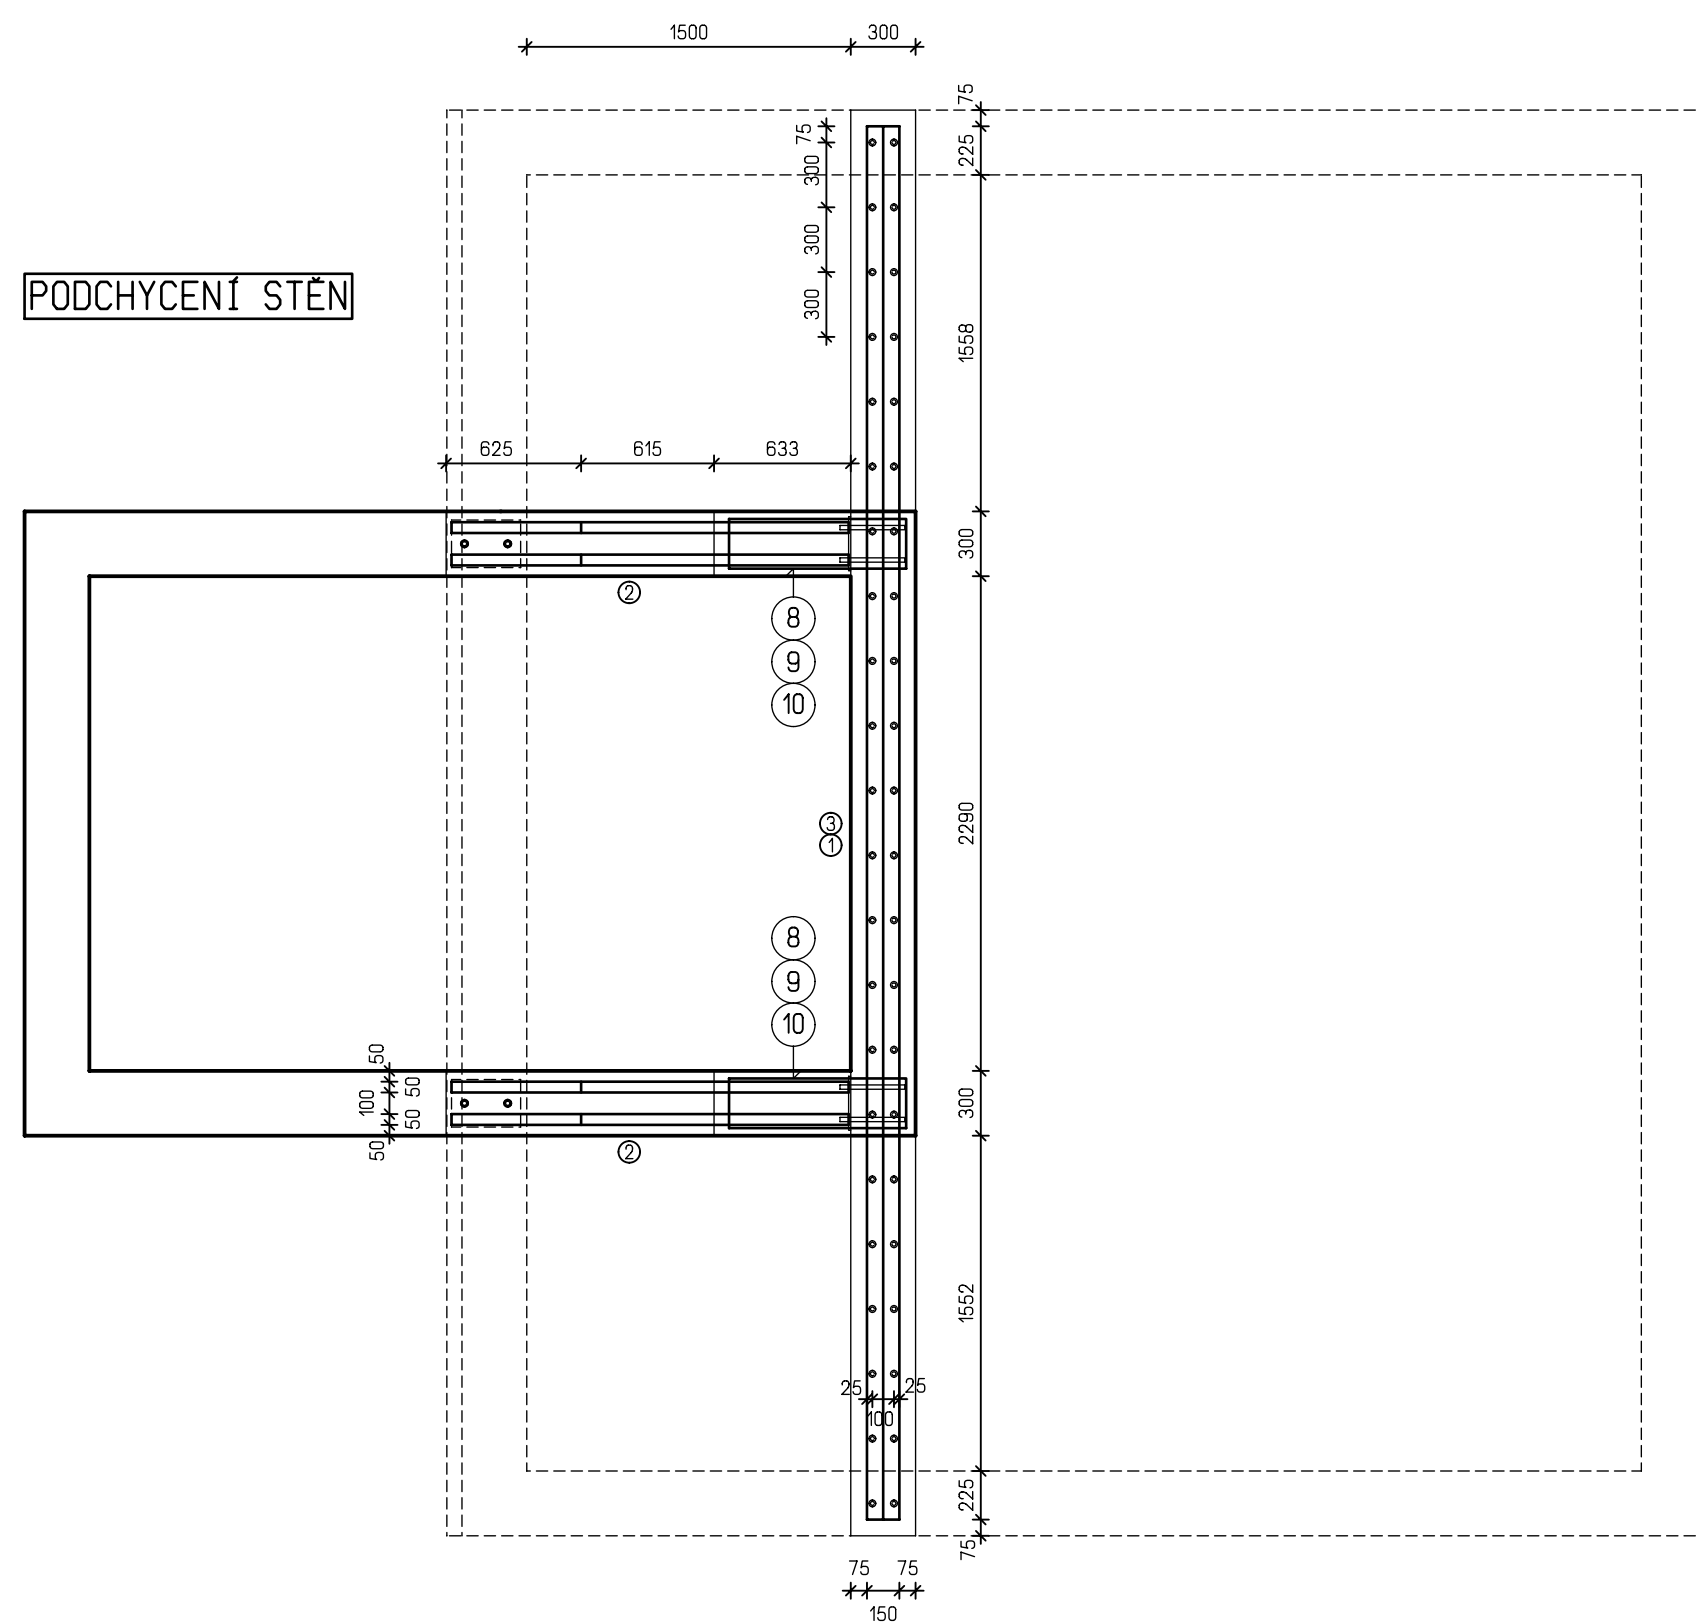


REZ 1-1

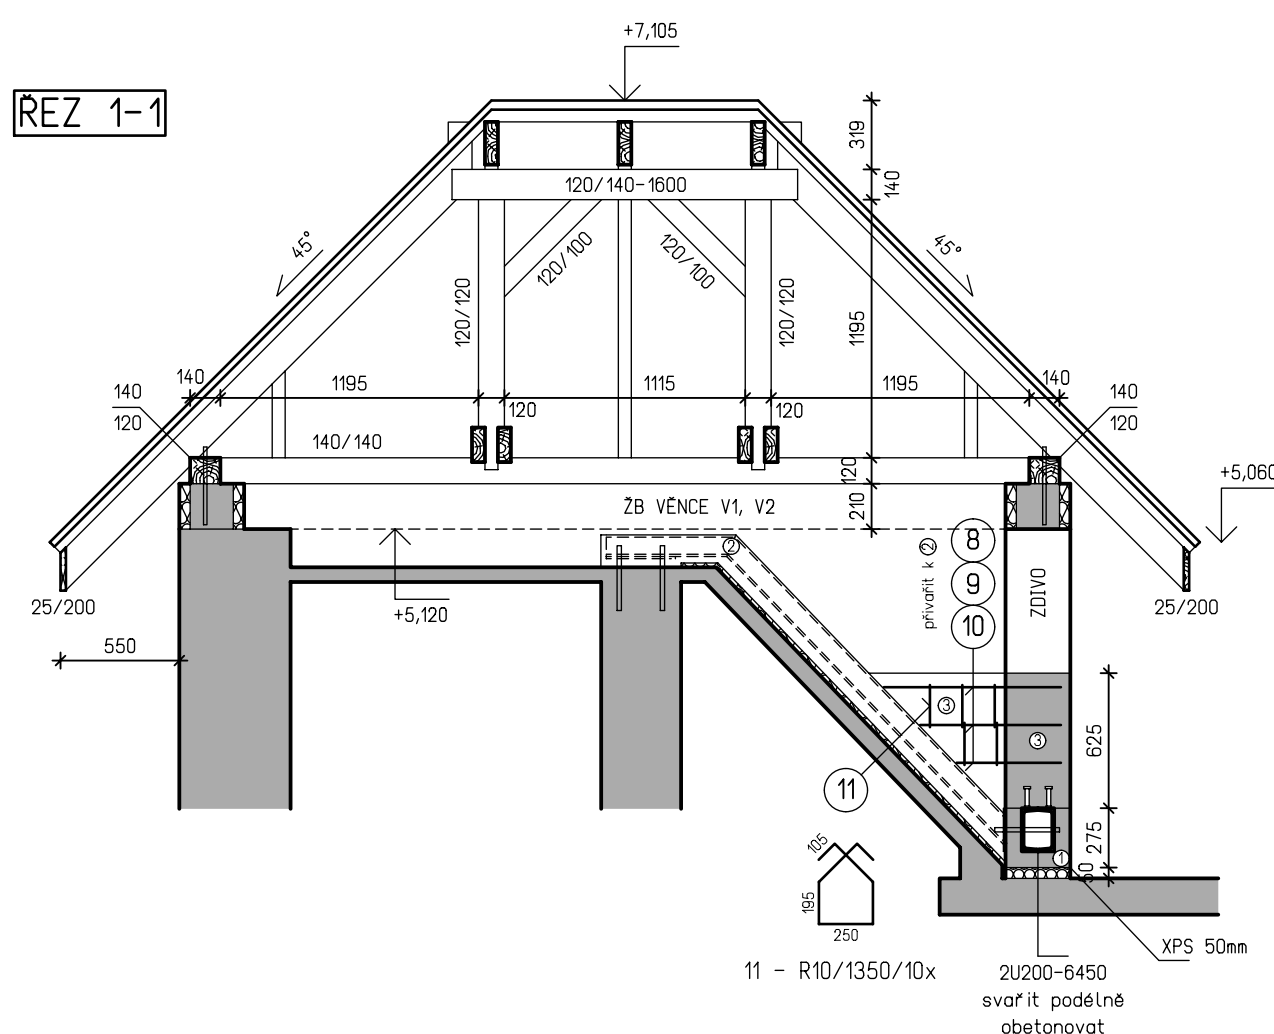

BETON C30/37, OCEL B500B
DŘEVO C24, OCEL S275

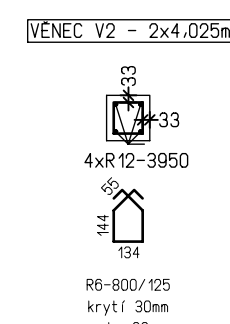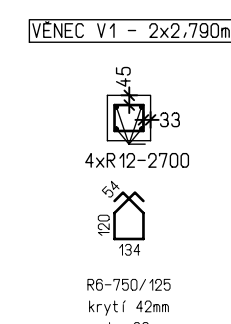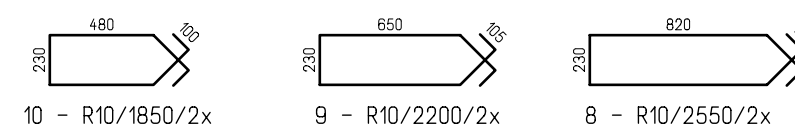

VEDOUČÍ PROJEKTANT		PROJEKTANT		 PROJEKČNÍ KANCELÁŘ	
ING. VLADIMÍR SOBOTKA HUSOVA 204 293 01 MLADÁ BOLESLAV				Datum: 07. 2018 Stupeň: JP Měřítko: 1 : 35 Znak čísla: Číslo výkresu:	
Kraj: Středočeský Investor: Vodavody a kanalizace Mladá Boleslav, a.s., Čechova 1151, MB		Stav. čísl.: Mladá Boleslav Název: Nástavba střechy na stávající objekt podzemního vodojemu na p.č.10/2 a p.č.11, oplocení pozemků 13/2, 13/3, 13/4 a 10/1 v Dolavcích			
Obsah výkresu:		STŘECHA, KROV, ROŠT		D.1.2.B.1	