



PŮDORYS

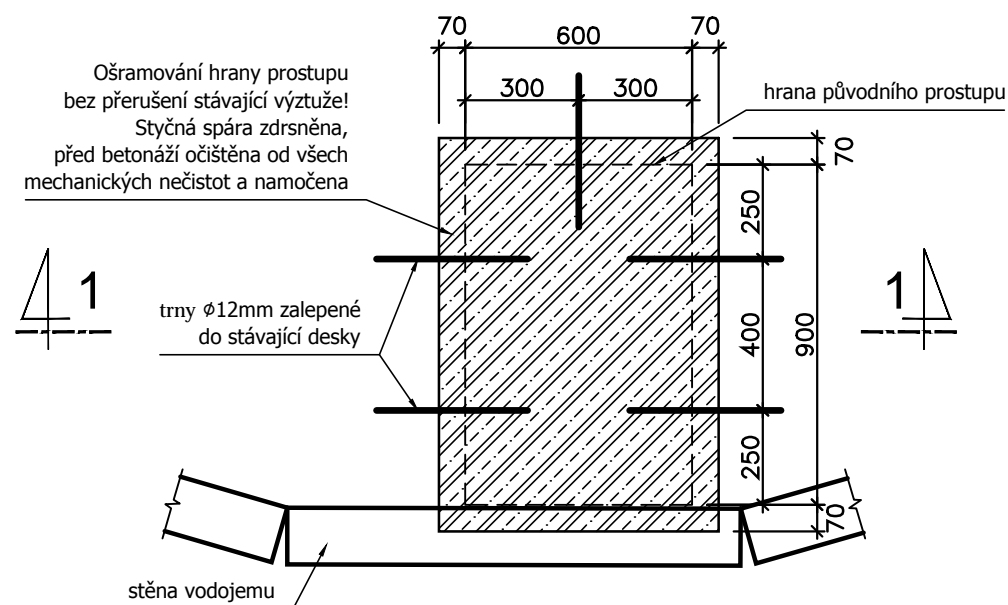

ŘEZ 1-1

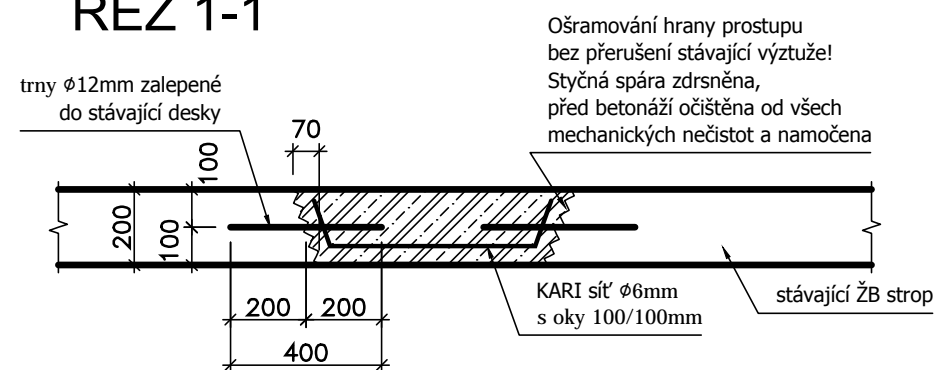

POZNÁMKY:

- Výkres je nutné koordinovat se stavební částí !!
- Krytí výztuže min. 50mm.

BETON

C30/37 XD1

±0,000 = 289,59 B.p.v

ZMĚNA	DATUM	POZNÁMKA

zhotovitel:

Ing. Michal Kubalík
STATIKA POZEMNÍCH STAVEB

adresa: Jarníkova 1872/20, 148 00 Praha 4 - Chodov
tel.: 777 891 331
e-mail: michalkubalik@seznam.cz

název stavby:

VODOJEM A ATS - REKONSTRUKCE
Dolní Slivno

investor:

Vodovody a kanalizace Mladá Boleslav, a.s.
Čechova 1151, 293 22 Mladá Boleslav

č.paré:

zodp. projektant:

Ing. Michal Kubalík

vypracoval: Ing. Michal Kubalík

část dokumentace:

SO 02.1 - STATICKÁ ČÁST

datum: 3/2017

stup. dokumentace:

DUR/DSP/DPS

měřítko: 1:20

formát: 2 A4

název přílohy:

**PRINCIP ZABETONOVÁNÍ PROSTUPU
VE STÁVAJÍCÍM STROPU VODOJEMU**

číslo přílohy:

D.2.1.3