




POHLED NA STĚNU S1

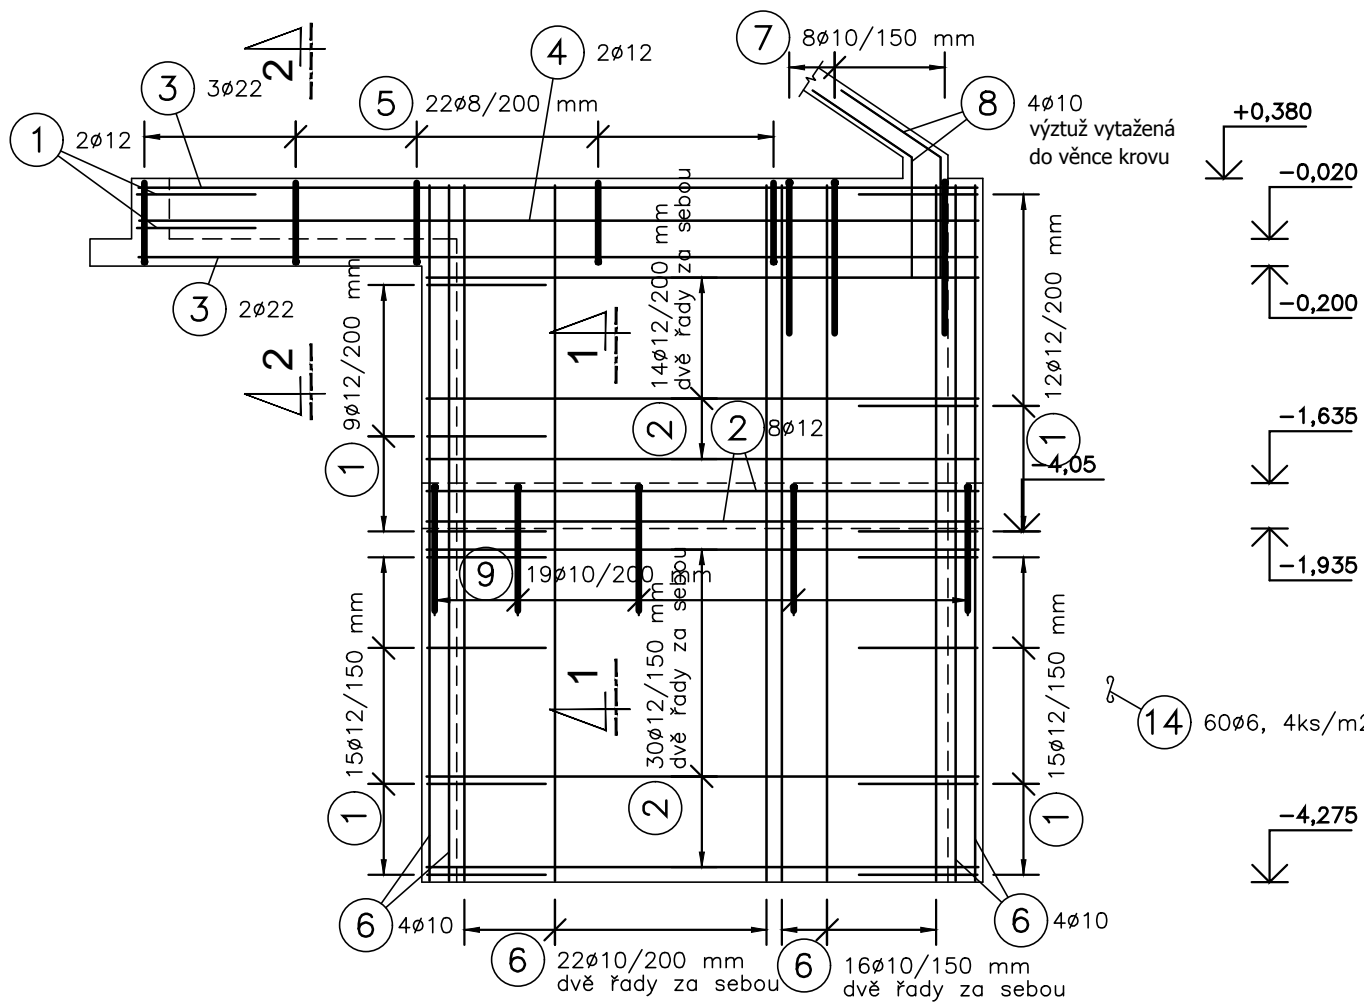

POHLED NA STĚNU S2

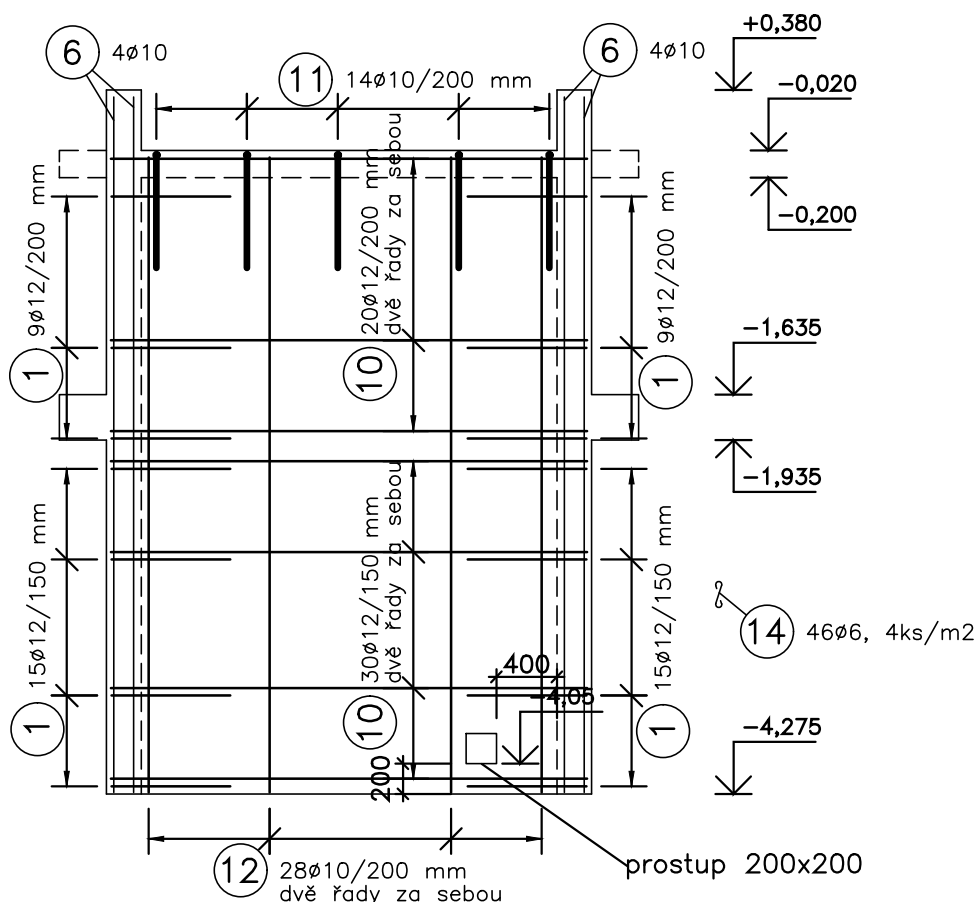


POHLED NA STĚNU S3

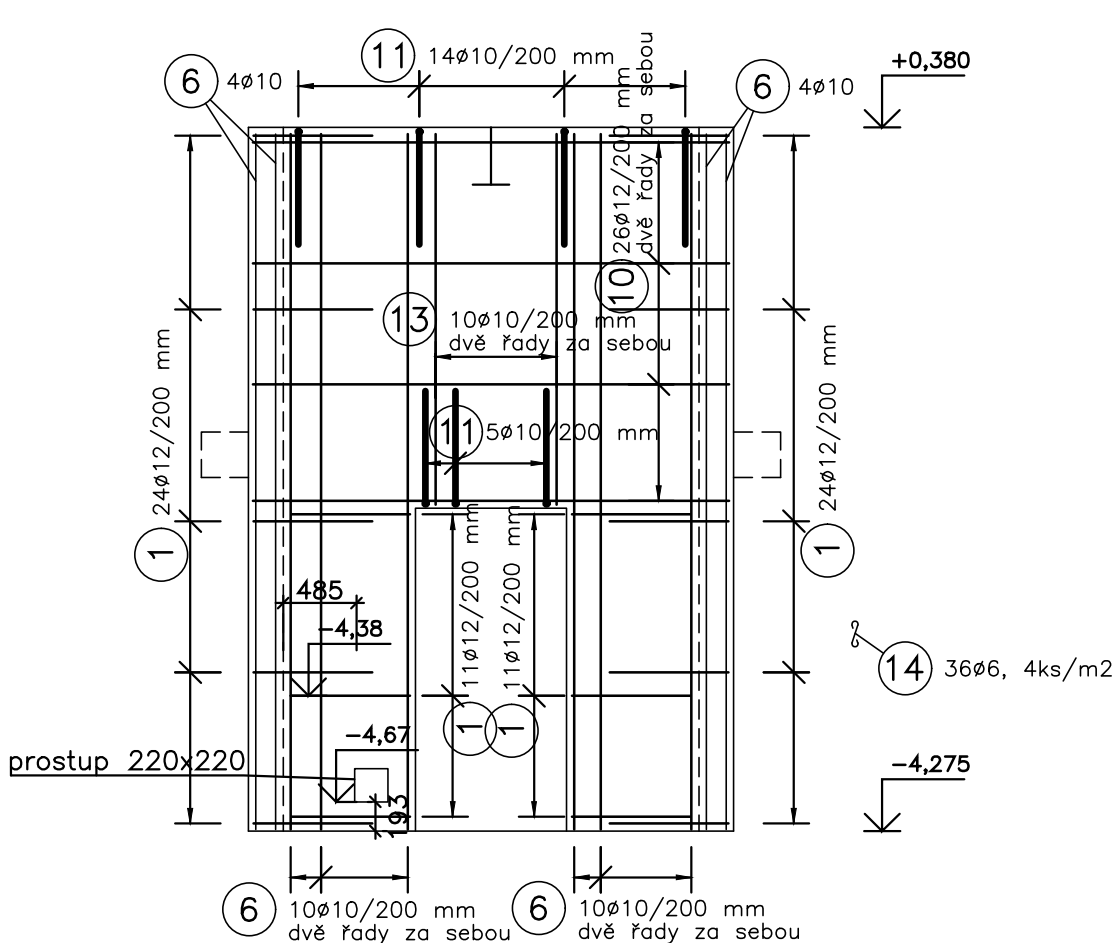


DETAILY 1:20


ROH STĚN
půdorys

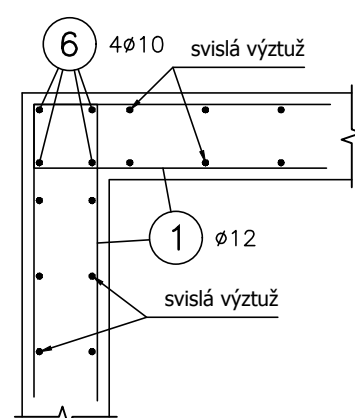


UKONČNÍ STĚNY
řez

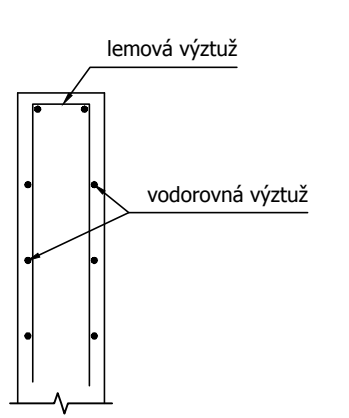


ŘEZ 1-1 1:20

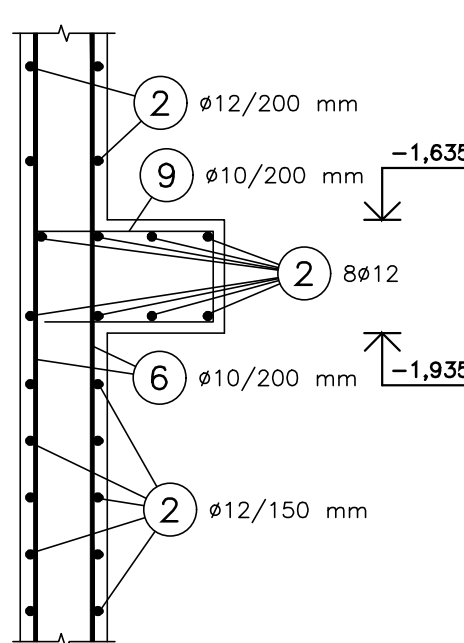

ŘEZ 2-2 1:20

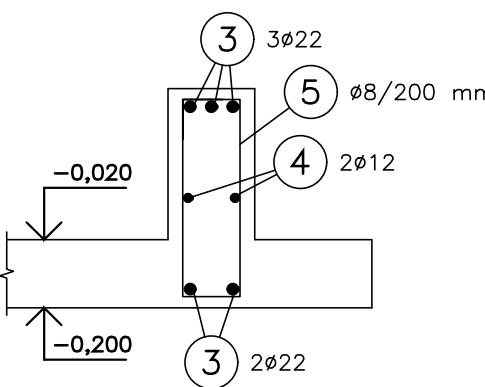

VÝTAH VÝZTUŽE

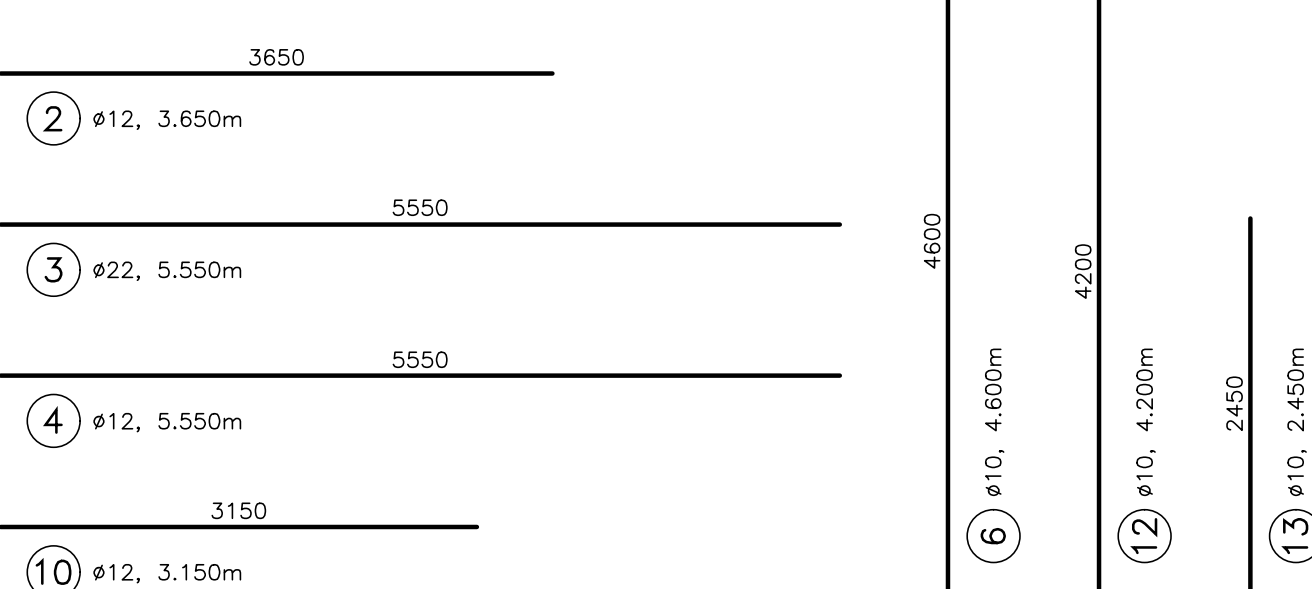

1:20



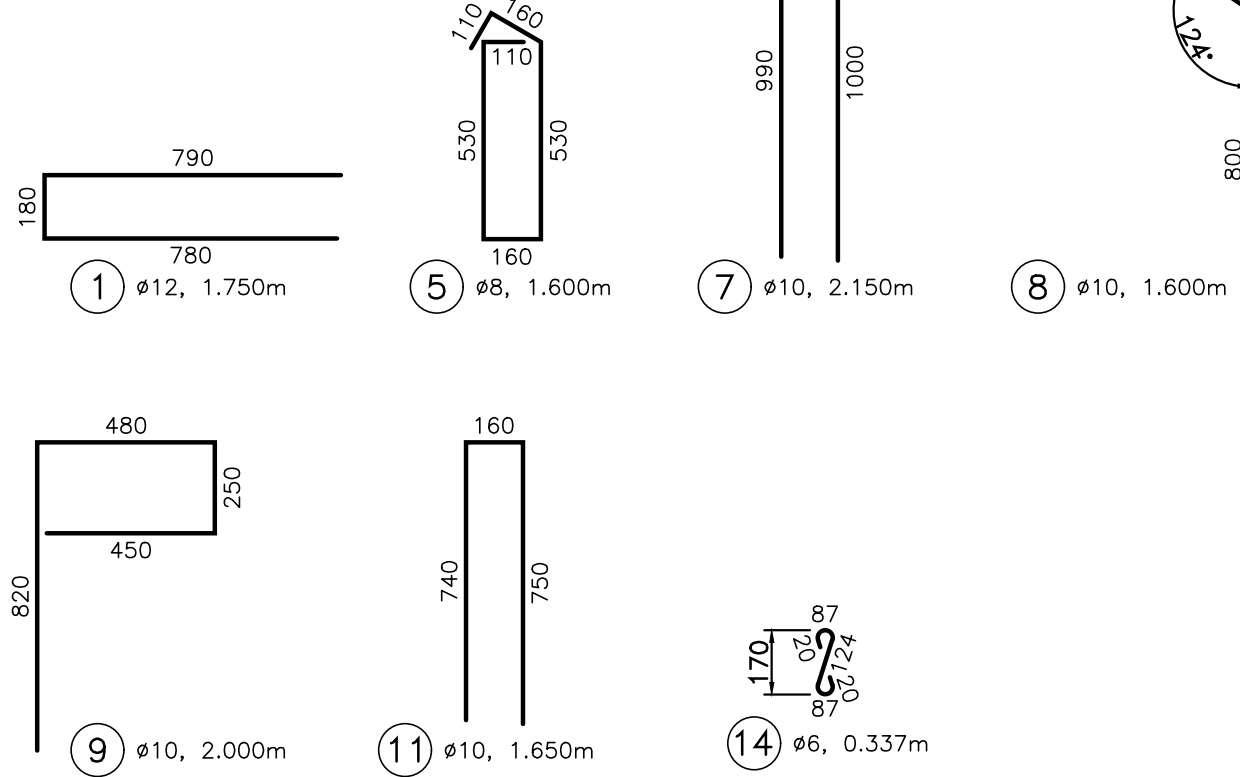


SCHÉMA STĚN

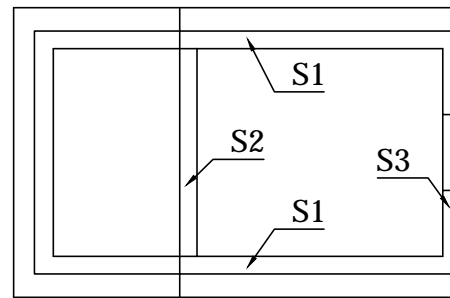

směry pohledů na stěny

ZPŮSOB KÓTOVÁNÍ VLOŽEK
podle ČSN EN ISO 3766

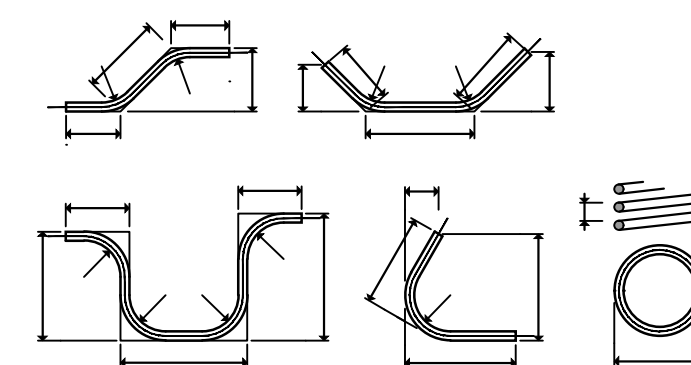

UVÁDĚNÉ DÉLKY JSOU VZTAŽENY K VNĚJŠÍMU LICI PRUTU.
POLOMĚRY OBLOUKŮ JSOU POLOMĚRY OHÝBACÍCH TRNŮ,
NEZNAČENÉ POLOMĚRY JSOU 1/2 Dr,min (TAB. 20).
NEZNAČENÉ ÚHLY JSOU 45°, 90° resp 180°.
CELKOVÉ DÉLKY VLOŽEK JSOU STŘIŽNÉ DÉLKY.

V Ý K A Z V Ý Z T U Ž E

Č.P.	ø	Délka	Počet	Délka [m]				
				B500 B				
	[mm]	[m]		ø6	ø8	ø10	ø12	ø22
1	12	1.75	224				392.000	
2	12	3.65	104				379.600	
3	22	5.55	10					55.500
4	12	5.55	4				22.200	
5	8	1.60	44		70.400			
6	10	4.60	112			515.200		
7	10	2.15	16			34.400		
8	10	1.60	8			12.800		
9	10	2.00	38			76.000		
10	12	3.15	76				239.400	
11	10	1.65	33			54.450		
12	10	4.20	28			117.600		
13	10	2.45	10			24.500		
14	6	0.34	202	68.070				
Celková délka [m]				68.070	70.400	834.950	1033.200	55.500
Specifická hmotnost [kg/m]				0.222	0.395	0.617	0.888	2.984
Celková hmotnost [kg]				15.112	27.808	515.164	917.482	165.612
Celková hmotnost [kg]							1641.177	

BETON C25/30 XC1
VÝZTUŽ B500 B
KRYTÍ VÝZTUŽE MIN. 25 MM

POZNÁMKY:
- V místě malých prostupů se výztuž rozhrne.

±0,000 = 289,59 B.p.v

ZMĚNA	DATUM	POZNÁMKA

zhotovitel:	Ing. Michal Kubalík STATIKA POZEMNÍCH STAVEB	adresa: Jarníkova 1872/20, 148 00 Praha 4 - Chodov tel.: 777 891 331 e-mail: michalkubalik@seznam.cz
-------------	---	--

název stavby:	VODOJEM A ATS - REKONSTRUKCE Dolní Slivno		
investor:	Vodovody a kanalizace Mladá Boleslav, a.s. Čechova 1151, 293 22 Mladá Boleslav		č.paré:
zodp. projektant:	Ing. Michal Kubalík	vypracoval: Ing. Michal Kubalík	
část dokumentace:	SO 02.1 - STATICKÁ ČÁST		datum: 3/2017
stup. dokumentace:	DUR/DSP/DPS		měřítko: 1:50/20
název přílohy:	VÝZTUŽ STĚN		formát: 6 A4
			číslo přílohy: D.2.1.5