PŮDORYS

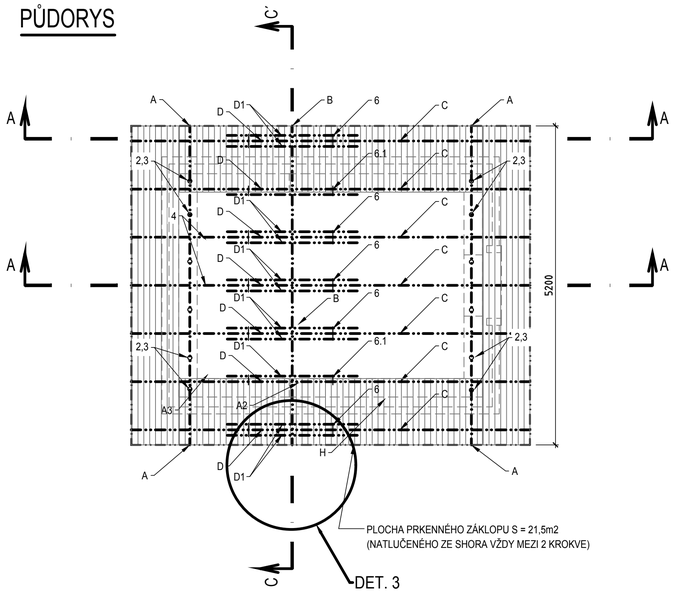

DETAIL 1 - ŘEZ A - A'
BOČNÍ PŘESAH
M 1 : 25

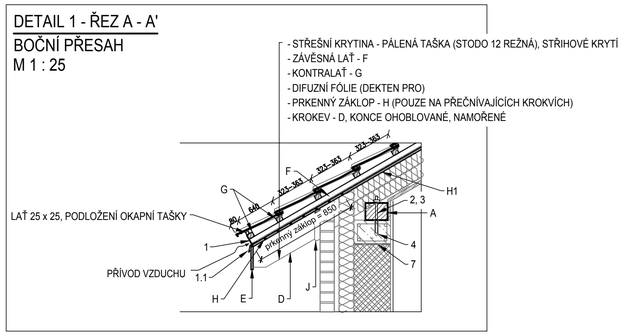

STAVEBNÍ A ZÁMEČNICKÉ VÝROBKY			
POL.	ROZMĚR	NÁZEV	ks/bm
1	100	HLINÍKOVÁ MŘÍŽKA PROTI HMYZU, PŘICHYCENÁ NA KONTRALATĚ	28,3m
1.1	R.Š. = 100	OKAPNIČKA (ELOXOVANÝ HLINÍK)	2 x 4,8m
2	M 14 x 300	ZÁVITOVÁ TYČ VLEPENÁ DO CHEMICKÉ KOTVY, PODLOŽKA MATICE	6 ks
3	HIT RE 500	LEPENÁ KOTVA DO BETONU - DO OTVORU Ø16mm, hl. 80mm	6 ks
4	30 /50	DRŽÁK HŘEBENOVÉ LATĚ	4 ks
5	M 20 x 160	SPOJOVACÍ ČEP KROKVÍ , 2 x PODLOŽKA, MATICE	6 ks
6	M 20 x 320	SPOJOVACÍ ČEP KLEŠTIN, 2 x PODLOŽKA, MATICE	12 ks
6.1	Ø15 - 140	VRUT DO DŘEVA PRO SPOJENÍ KLEŠTIN + KRAJNÍ KROKVE	4 ks
7	A 400H	ASFALTOVÁ LEPENKA POD POZEDNICI	7,28m´

STAVEBNÍ ŘEZIVO			
POL.	ROZMĚR	NÁZEV	ks / bm
A	180 x 140	POZEDNICE, UKOTVENÁ DO ŽEL. BETONOVÉHO VĚNCE	2 x 5,2m
B	120 x 220	VRCHOLOVÁ VAZNICE	4,51m
C	100 x 200	KROKEV PRAVÁ - KONCE OHOBLOVAT, NAMOŘIT	7 x 4,67 m
D	100 x 200	KROKEV LEVÁ - KONCE OHOBLOVAT, NAMOŘIT	7 x 3,23 m
D1	60 x 200	KLEŠTINA	12 x 2,12m
E	18 x 195	NÁROŽNÍ PRKNO (NATLUČENÉ NA SEŘÍZNUTÉ KROKVE)	5,2 m
F	50 x 30	KONTRA LAŤ	7 x 4,36m 7 x 2,95m
G	30 x 40	ZÁVĚSNÁ LAŤ	18 x 5,2m 13 x 5,2m
H	19 x 121 PALUBKY	PRKENNÝ ZÁKLOP - POUZE PŘES PŘEČNÍVAJÍCÍ KROKVE LAZUROVACÍ NÁTĚR Z OBOU STRAN	21,2 m2
H1	100 x 19	POMOCNÉ PRKNO - POUZE PODÉLNĚ NA KROKVÍCH (slouží k vyrovnání výšky základu pod kotralatě)	7 x 3,65m 7 x 2,2m
H2	80 x 18	POMOCNÝ ROŠT PRO UCHYCENÍ PODHLEDU - NATLUČENÝ POD KROKVE	18 x 3,04m
I	30 x 50	HŘEBENOVÁ LAŤ	5,2m
J	20 x 40	POMOCNÉ LATĚ - ZAKRYTÍ SPÁR MEZI ZDIVEM A KROVEM	24,2 m

ŘEZ A - A'

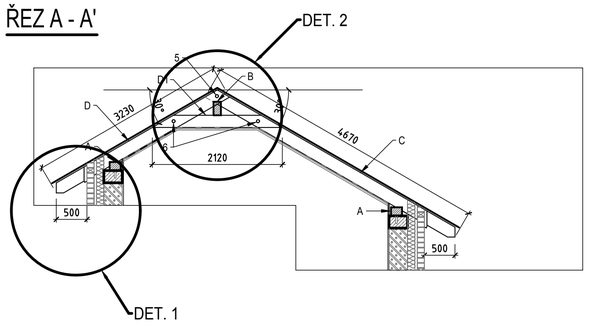

DETAIL 2 - ŘEZ A - A'
HŘEBEN STŘECHY
M 1 : 25

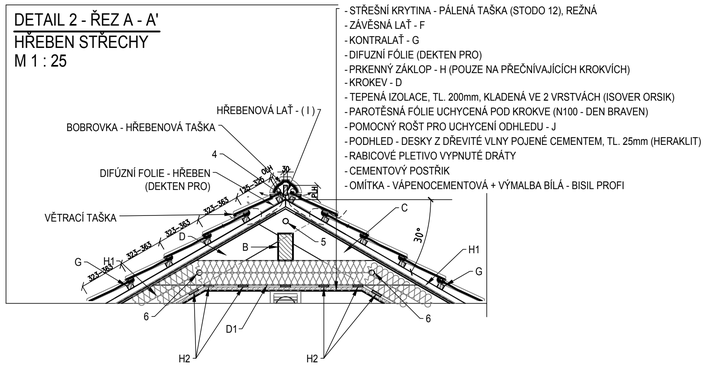

DETAIL 3 - ŘEZ C - C'
ČELNÍ PŘESAH
M 1 : 25

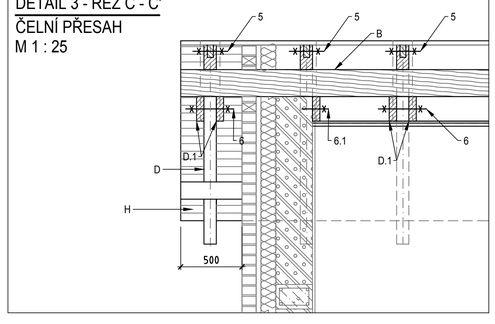

POZNÁMKA

- VŠECHNY DŘEVĚNÉ KONSTRUKCE BUDOU NATŘENY FUNGICIDNÍM NÁTĚREM PROTI HNILOBĚ A DŘEVOKAZNÉMU HMYZU (DLE POŽADAVKU INVESTORA)
- POHLEDOVÉ ČÁSTI BUDOU OHOBLOVÁNY A NATŘENY 3 x LAZUROU (XYLADECOR OVERSOL) - ODSTÍN DLE VÝBĚRU OBJEDNATELE
- ZÁKLOP MUSÍ BÝT ZE SUCHÉHO DŘEVA - max VLHKOST 8% !
- STŘEŠNÍ KRYTINA (TONDACH - STODO 12 REŽNÁ), KORUNOVÉ KRYTÍ - BUDE PROVEDENA DLE STANDARDŮ VÝROBCE SE VŠEMI DOSTUPNÝMI PRVKY (např. VĚTRACÍ TAŠKY cca 10 ks, PROSTUPOVÉ TAŠKY, OKAPOVÉ TAŠKY, atd)
- POKLÁDKU KRYTINY PROVEDE FIRMA SPECIÁLNĚ PROŠKOLENÁ OD VÝROBCE.

UVEDENÉ ROZMĚRY MUSÍ BÝT OVĚŘENY DLE SKUTEČNÝCH ROZMĚRŮ STAVBY.
PŘESAHY KROVU 0,5m PŘES LÍCOVÉ ZDIVO BUDOU ZACHOVÁNY!

VODOHOSPODÁŘSKÉ INŽENÝRSKÉ SLUŽBY a.s.
Křížová 47, 150 39 PRAHA 5

Vypracoval: Ing. P. Hofmann	Hlavní inž. projektu: Ing. P. Hofmann	
Projektant:	Ved. atelieru: Ing. M. Butor	
SRBSKO VDJ - REKONSTRUKCE SO 02 - STAVEBNÍ ÚPRAVY		Datum: 03/2018 Stupeň: DUR/DSP/ DPS Formát: 8 A4
Investor: Vodovody a kanalizace Mladá Boleslav, a.s., Čechova 1151, 293 22 Ml. Boleslav		Zak.číslo: VIS - 3/15 - 026
VÝKRES KROVU		Měřítko: 1:50 Číslo přílohy: D.1.1

TENTO VÝKRES A JEHO PŘÍLOHY JSOU NAŠÍM DUŠEVNÍM VLASTNICTVÍM, NESMÍ BÝT BEZ NAŠEHO PŘEDCHOZÍHO PÍSEMNÉHO SOUHLASU KOPÍROVÁNY, ROZMNOŽOVÁNY ANI ZPŘÍSTUPNĚNY JINÝM OSOBÁM NEBO FIRMÁM