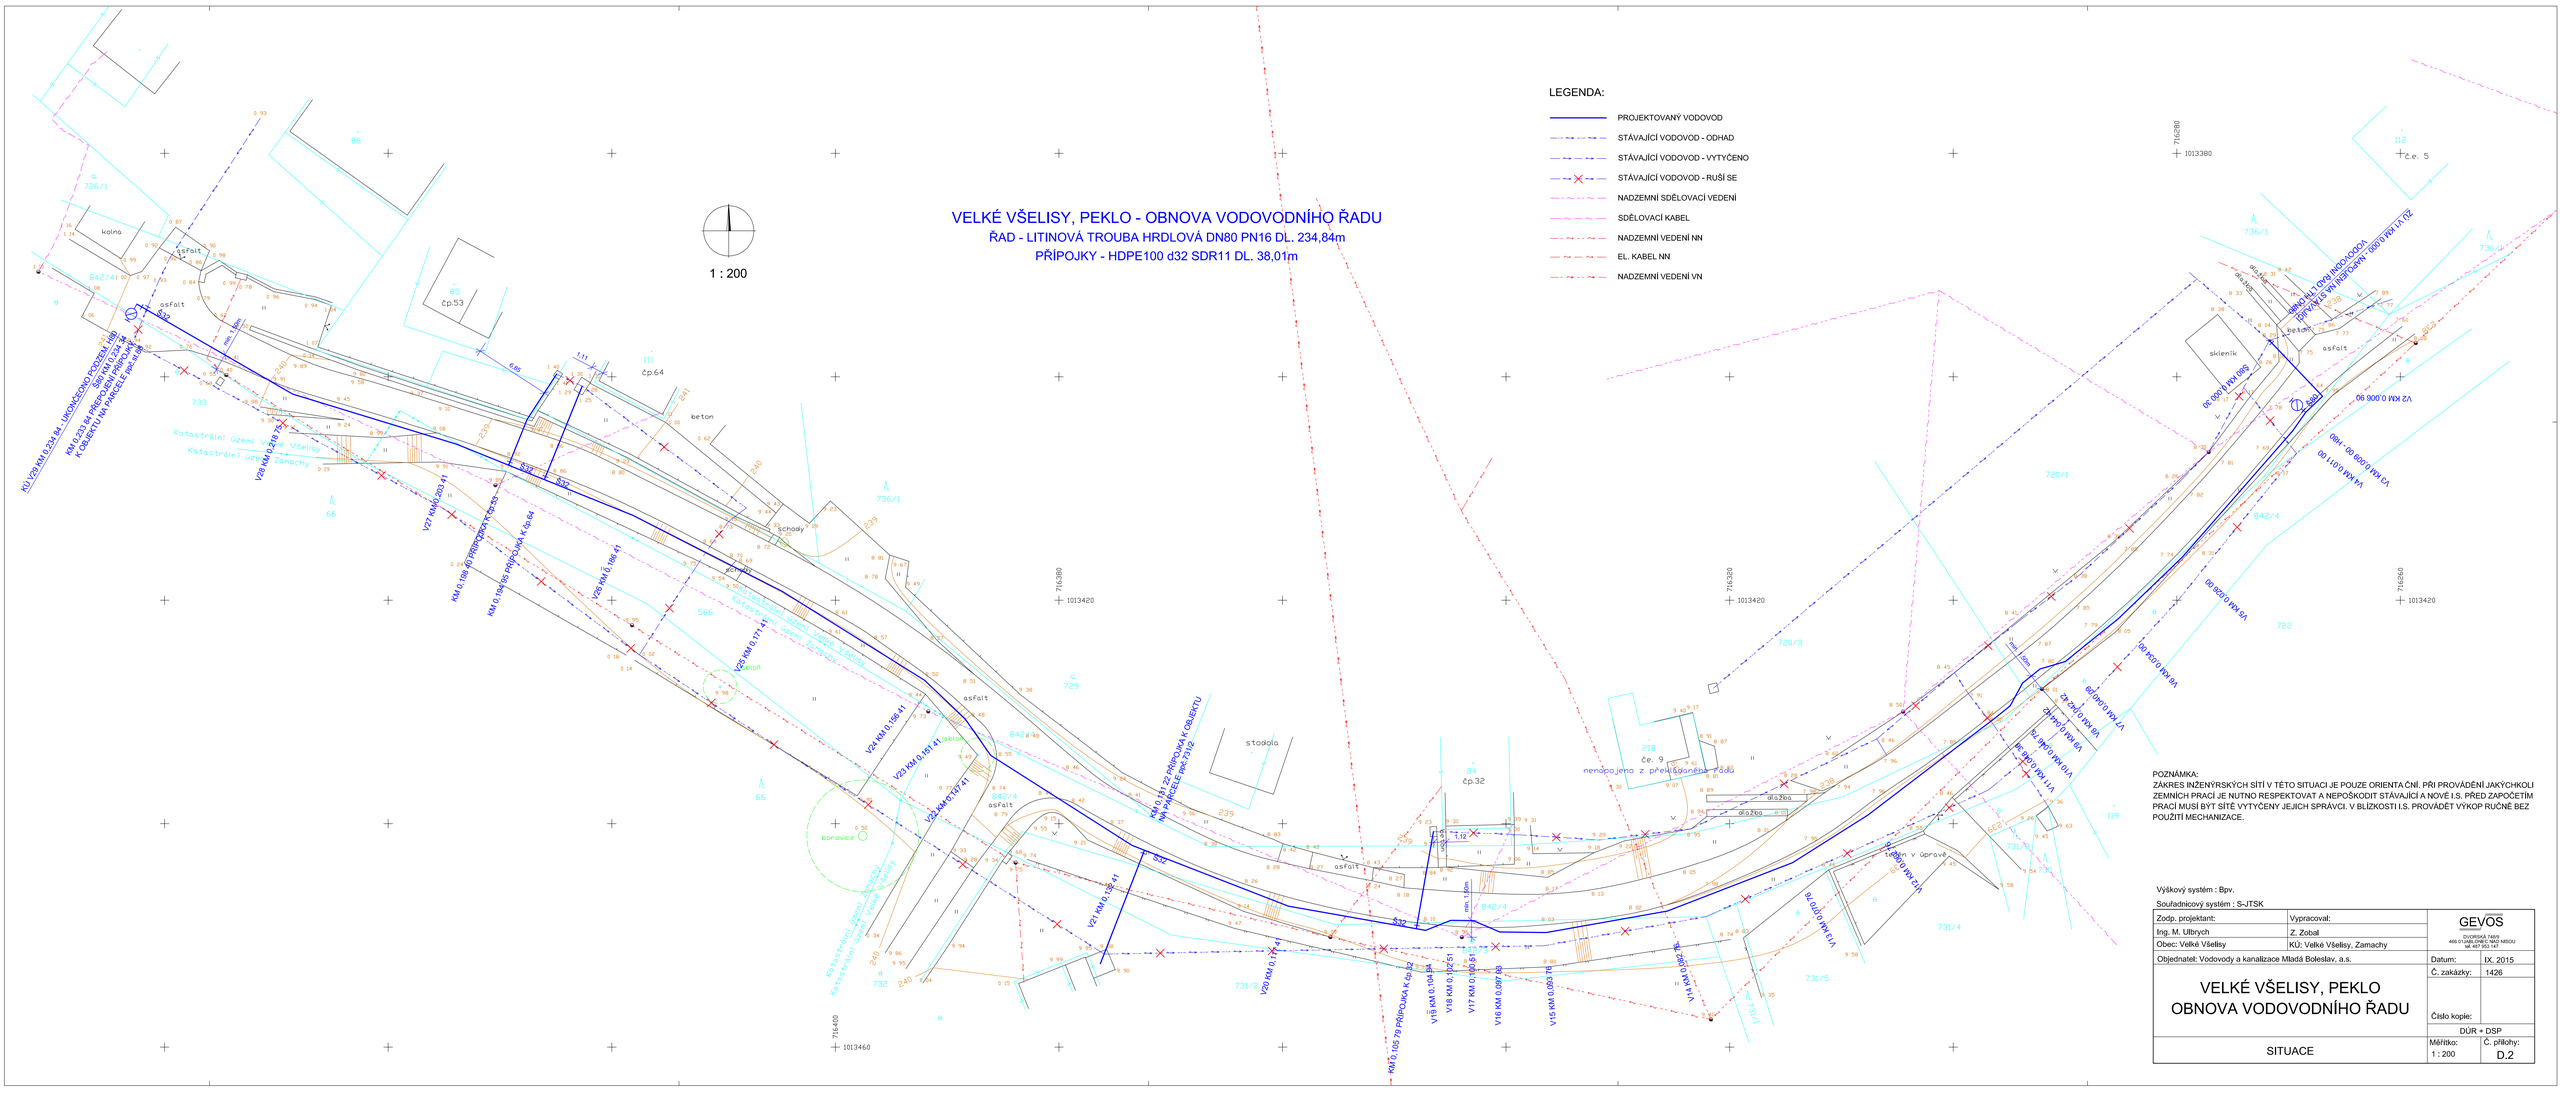
VELKÉ VŠELISY, PEKLO - OBNOVA VODOVODNÍHO ŘADU
ŘAD - LITINOVÁ TROUBA HRDLOVÁ DN80 PN16 DL. 234,84m
PŘÍPOJKY - HDPE100 d32 SDR11 DL. 38,01m
1 : 200
LEGENDA:
PROJEKTOVANÝ VODOVOD
STÁVAJÍCÍ VODOVOD - ODHAD
STÁVAJÍCÍ VODOVOD - VYTYČENO
STÁVAJÍCÍ VODOVOD - RUŠÍ SE
NADZEMNÍ SDĚLOVACÍ VEDENÍ
SDĚLOVACÍ KABEL
NADZEMNÍ VEDENÍ NN
EL. KABEL NN
NADZEMNÍ VEDENÍ VN
POZNÁMKA:
ZÁKRES INŽENÝRSKÝCH SÍTÍ V TÉTO SITUACI JE POUZE ORIENTAČNÍ. PŘI PROVÁDĚNÍ JAKÝCHKOLI ZEMNÍCH PRACÍ JE NUTNO RESPEKTOVAT A NEPOŠKODIT STÁVAJÍCÍ A NOVÉ I.S. PŘED ZAPOČETÍM PRACÍ MUSÍ BÝT SÍTĚ VYTYČENY JEJICH SPRÁVCI. V BLÍZKOSTI I.S. PROVÁDĚT VÝKOP RUČNĚ BEZ POUŽITÍ MECHANIZACE.
Výškový systém : Bpv.
Souřadnicový systém : S-JTSK
Zodp. projektant: Ing. M. Ulbrych
Vypracoval: Z. Zobal
Obec: Velké Všelisy
KÚ: Velké Všelisy, Zamachy
GEVOS
ZVOROVICE 74535
Objednatel: Vodovody a kanalizace Mladá Boleslav, a.s.
Datum: IX. 2015
Č. zakázky: 1426
VELKÉ VŠELISY, PEKLO
OBNOVA VODOVODNÍHO ŘADU
Číslo kopie:
DÚR + DSP
SITUACE
Měřítko: 1 : 200
Č. přílohy: D.2