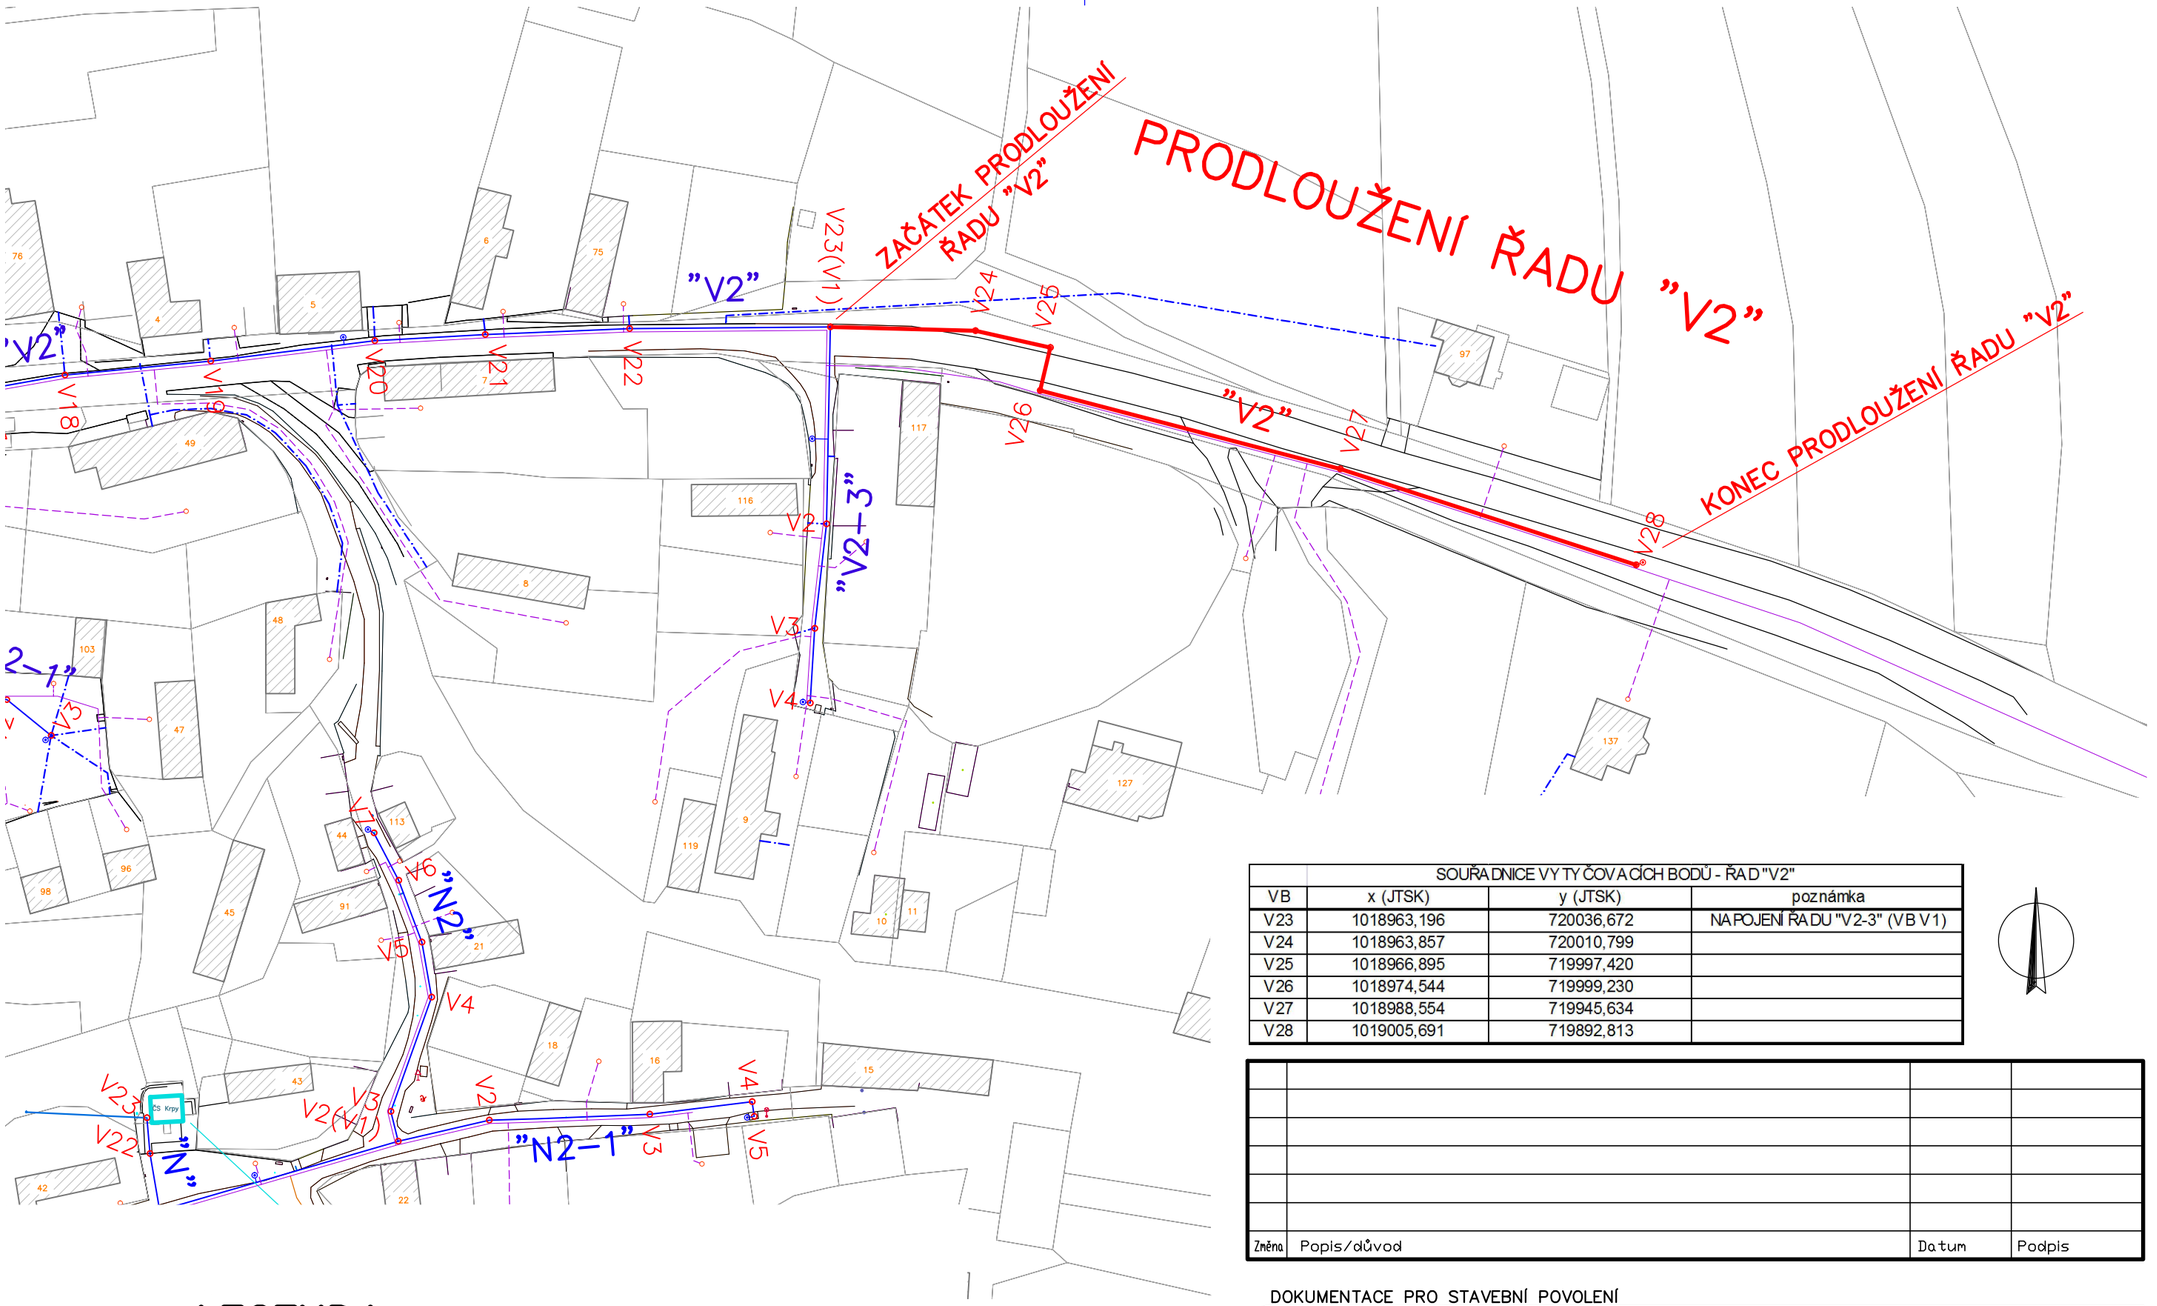

SOUŘADNICE VYTYČOVACÍCH BODŮ - ŘAD "V2"			
VB	x (JTSK)	y (JTSK)	poznámka
V23	1018963,196	720036,672	NAPOJENÍ ŘADU "V2-3" (VB V1)
V24	1018963,857	720010,799	
V25	1018966,895	719997,420	
V26	1018974,544	719999,230	
V27	1018988,554	719945,634	
V28	1019005,691	719892,813	

Změna	Popis/důvod	Datum	Podpis

LEGENDA

- STÁVAJÍCÍ VODOVODNÍ ŘADY
- STÁVAJÍCÍ VODOVODNÍ PŘÍPOJKY
- NAVRŽENÉ PRODLOUŽENÍ VODOVODNÍHO ŘADU "V2"

SOUBĚŽNÁ STAVBA KANALIZACE

- KANALIZACE TLAKOVÁ – ŘADY
- KANALIZACE TLAKOVÁ – PŘÍPOJKY

DOKUMENTACE PRO STAVEBNÍ POVOLENÍ

Investor: VODOVODY A KANALIZACE MLADÁ BOLESLAV, a.s. Čechova 1151, 293 22 Mladá Boleslav				VODOHOSPODÁŘSKÁ projekční, inženýrská a konzultační KANCELÁŘ TRUTNOV		
Místo: KRPY		Úřad: MLADÁ BOLESLAV		nábřeží V. Havla 54101 Trutnov vhk@volny.cz		
Č. zak.: 03/2016	Stupeň: DSP	Projektant: Ing. Jan ČÍŽEK		Vypracoval: Ing. Jan ČÍŽEK	Datum: 12/2017	Měřítko: 1:1000
Akce: KRPY – ROZŠÍŘENÍ VODOVODU						Č. přílohy: C.3
Příloha: KOORDINAČNÍ A VYTYČOVACÍ SITUACE						