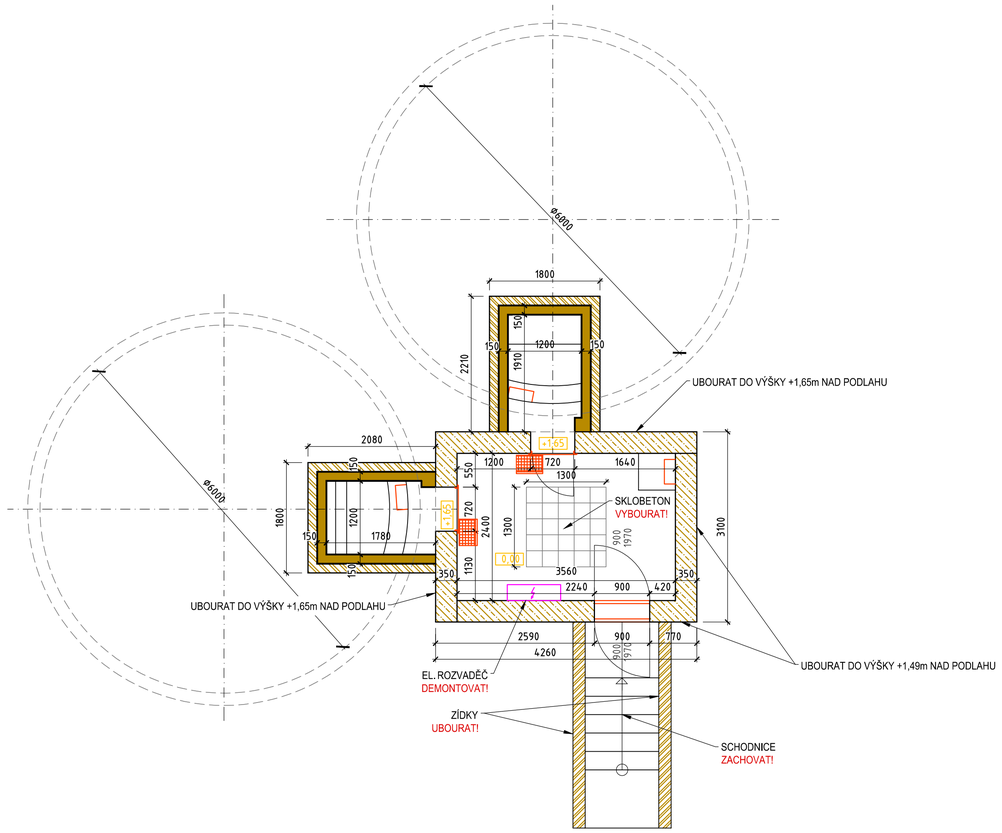

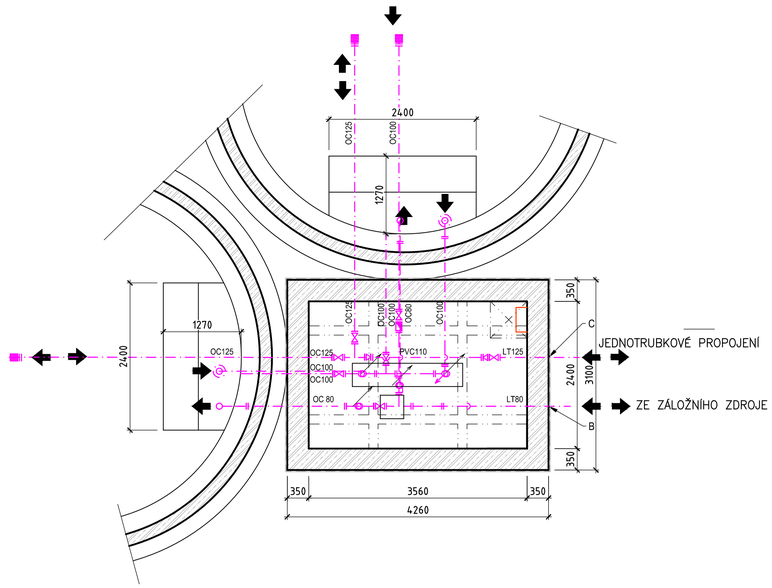

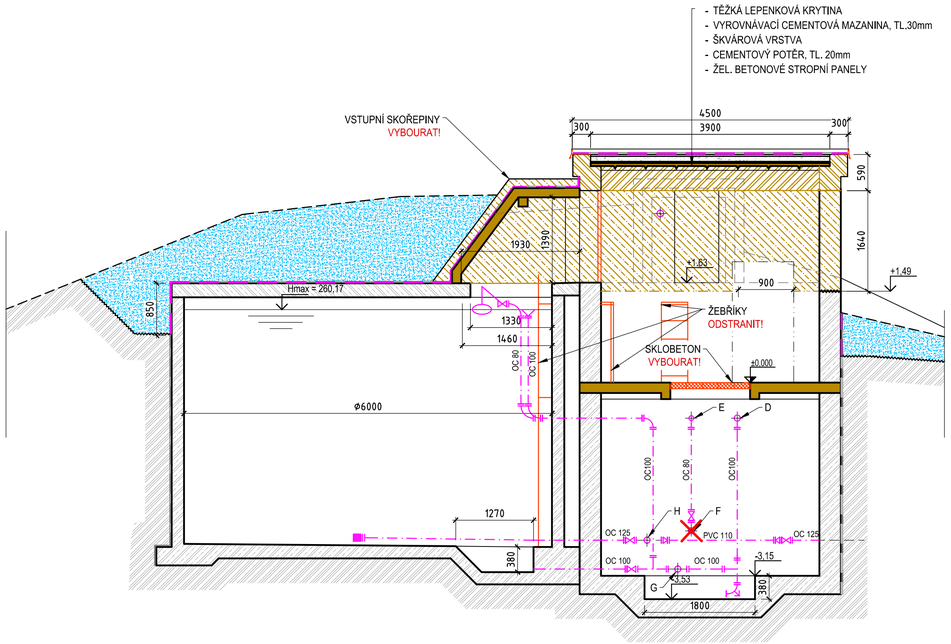

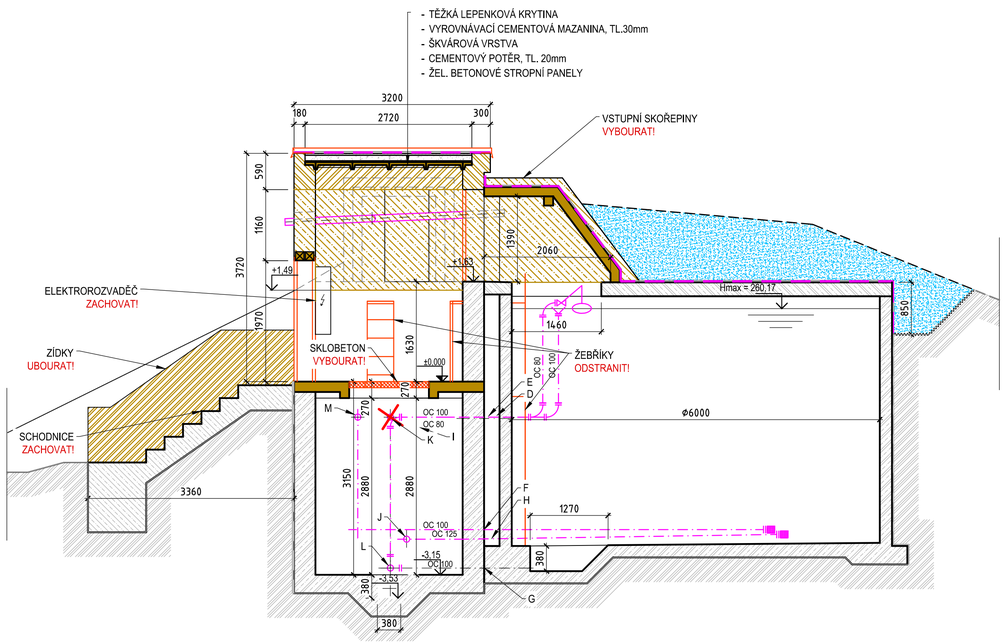

LEGENDA

- STÁVAJÍCÍ KONSTRUKCE - ŽELEZOBETON
- UBOURANÉ ZDIVO - CIHLY
- UBOURANÉ ZDIVO - PROSTÝ BETON
- UBOURANÝ ŽELEZOBETON
- ODTĚŽENÁ ZEMINA
- ODSTRANĚNÉ ZÁMEČNICKÉ A KLEMPÍŘSKÉ PRVKY,
- ODSTRANĚNÉ POTRUBÍ A ARMATURY
- ODSTRANĚNÉ HYDROIZOLACE

±0,00 = 258,41 m n.m. Bpv
Hmax. = 260,17 m n.m. Bpv

VODOHOSPODÁŘSKÉ INŽENÝRSKÉ SLUŽBY a.s.
Křížová 47, 150 39 PRAHA 5

Vypracoval: Ing. P. Hofmann		Hlavní inž. projektu: Ing. P. Hofmann	
Projektant:	Ved. atelieru: Ing. M. Butor		
VLKAVA VODOJEM - REKONSTRUKCE SO 01 - BOURACÍ A DEMONTÁŽNÍ PRÁCE		Datum:	01/2017
		Stupeň:	DSP/ DPS
		Formát:	8 A4
Investor: Vodovody a kanalizace Mladá Boleslav, a.s., Čechova 1151, 293 22 Ml. Boleslav		Zak.číslo:	VIS - 3/15- 029
PŮDORYSY 1-1', 2-2', ŘEZY A-A', B-B'		Měřítko: 1:50	Číslo přílohy: D.1.1