



ŘEZ A - A

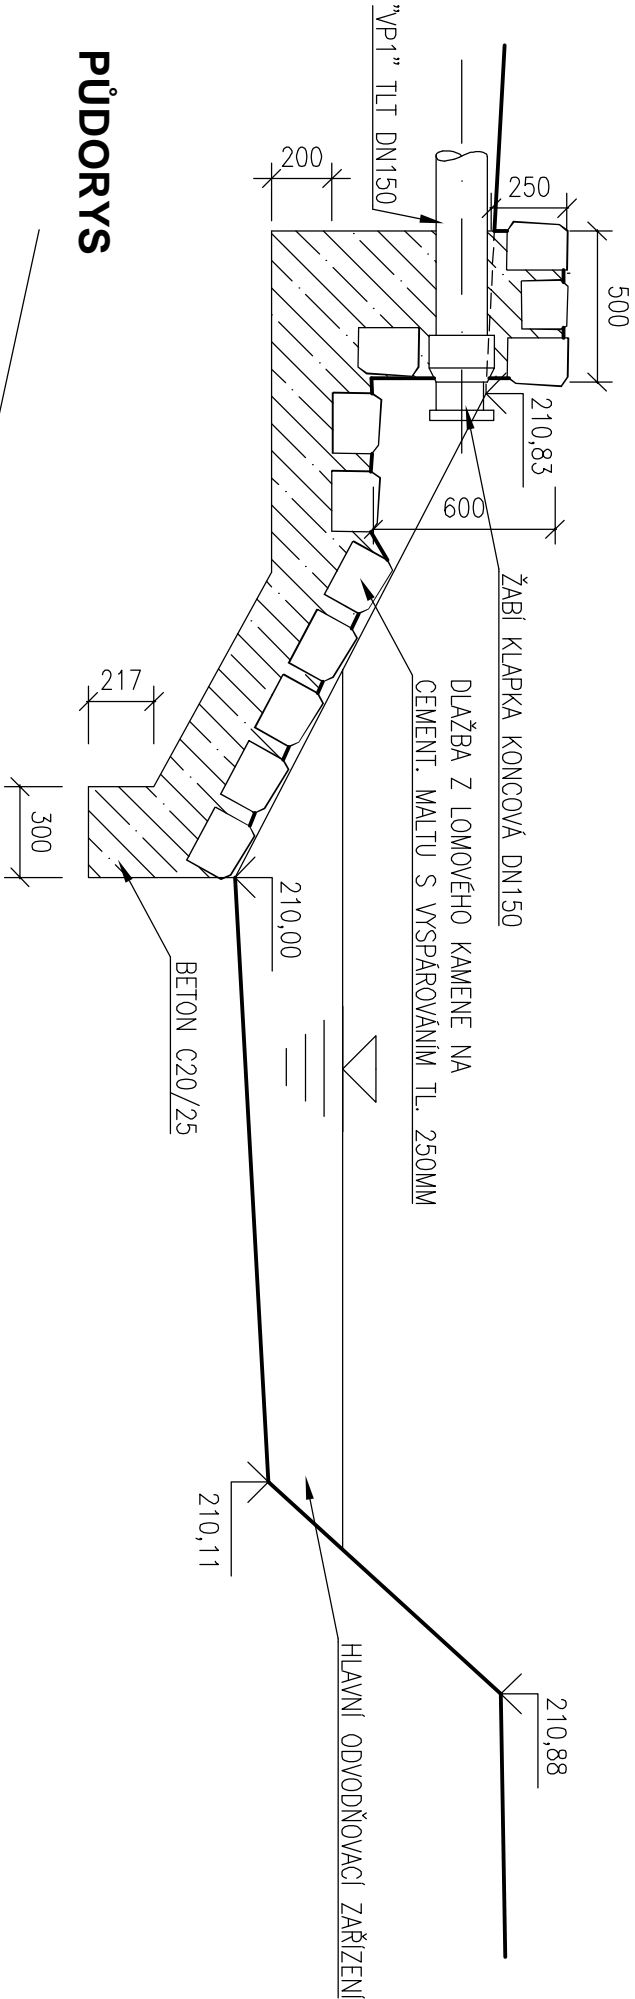

PŮDORYS

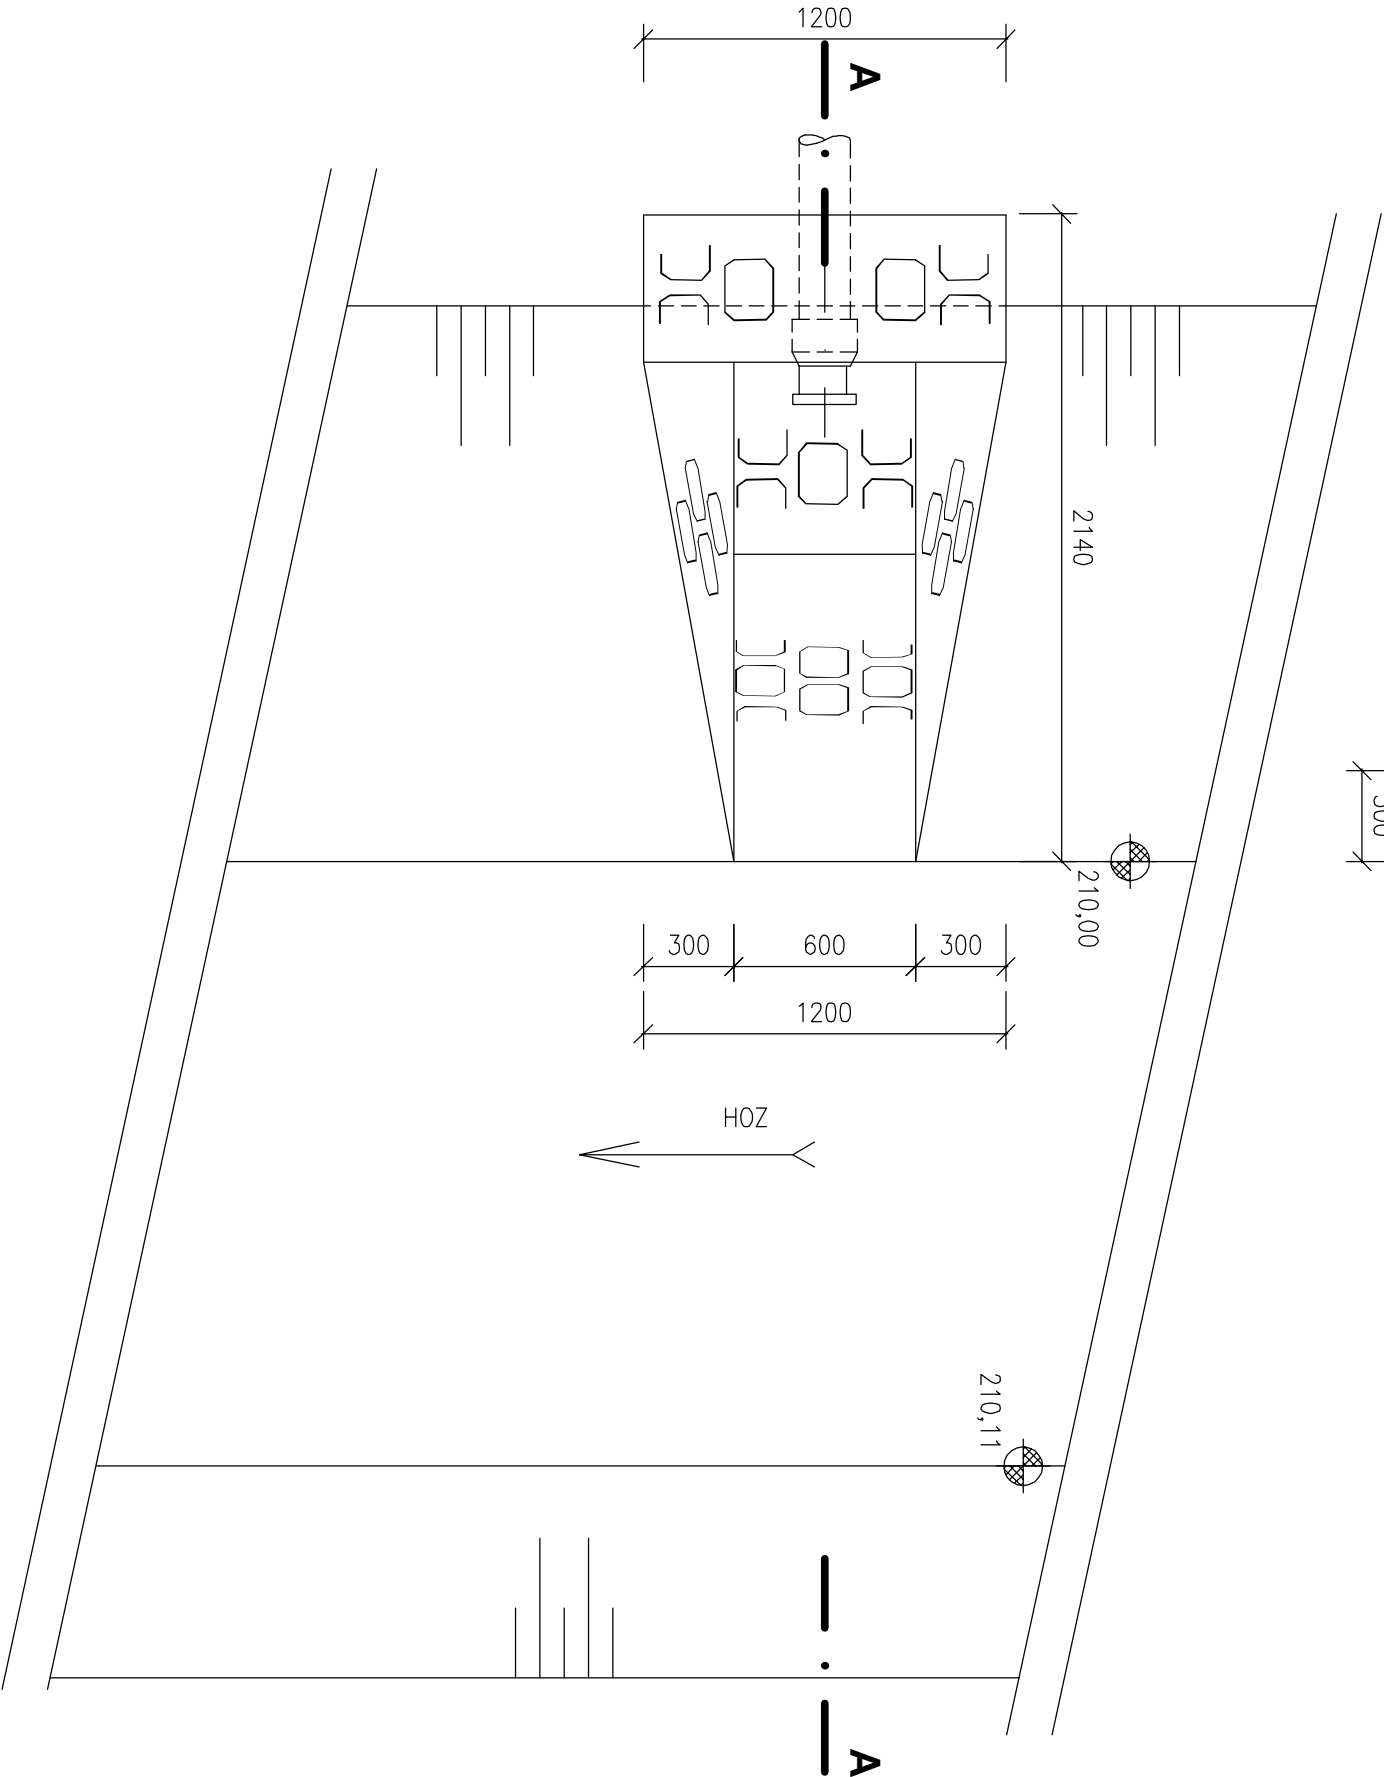

<div><div><div><div><div><div><b>V&amp;K</b></div><div>ENGINEERING</div><div>PROJEKT</div></div></div><div><div><div><b>V&amp;K ENGINEERING</b></div><div>PROJEKTOVÁ PŘÍPRAVA A VEDENÍ VODOHOSPODÁŘSKÝCH STAVEB</div></div></div></div><div><div><div>ING. PETR ČEPIČKÝ</div><div><div><div><div><div><b>V&amp;K ENGINEERING</b></div><div>PROJEKTOVÁ PŘÍPRAVA A VEDENÍ VODOHOSPODÁŘSKÝCH STAVEB</div></div></div><div><div><div><b>V&amp;K ENGINEERING</b></div><div>PROJEKTOVÁ PŘÍPRAVA A VEDENÍ VODOHOSPODÁŘSKÝCH STAVEB</div></div></div></div><div><div><div>Vejřichova 272, 511 01 Turnov</div><div>tel. 606 465 721</div><div>petr.cepicky@gmail.com</div></div></div></div></div></div></div></div>			
Zodpovědný projektant:		ING. PETR ČEPIČKÝ	
Vyracoval:		ING. PETR ČEPIČKÝ	
Stavebník: VODOVODY A KANALIZACE MLADÁ BOLESLAV, a.s.		Suplení dokumentace:	
ČECHOVA 1151, 293 22 MLADÁ BOLESLAV		DSP	
Název akce:		Paré č.:	
MB VPZ PŘELOŽKA VODOVODU			
Příloha:		Příl. číslo:	
VYÚSTĚNÍ KALOSVODU "VP1"		D.1.9	