

Dopis zn.:

Ze dne :

Naše zn.: 12095/2016-O  
Vyřizuje.: Hrbek Stanislav  
Tel.: +420 972 253 495  
+420 724 644 050  
FAX: +420 972 253 460  
e-mail : skspha@cdt.cz  
Datum: 8.9.2016

**V & K ENGINEERING**  
**Ing.Petr Čepický**

**Vejrachova 272**  
**511 01 Turnov**

Věc: **Souhrnné stanovisko ČD - Telematika a.s. k existenci komunikačního vedení a zařízení v majetku SŽDC s.o. - divize TÚDC, ČD - Telematiky a.s. ke stavebnímu povolení a územnímu řízení. .**

Akce: **MB VPZ přeložka vodovodu**

Území: Dle vyznačení v přiložené situaci.

**Vyjádření pozbývá platnosti dne 8.9.2018**


Při realizaci výše uvedené akce **NEDOJDE** ke styku s telekomunikačním vedením a zařízením, která jsou chráněna ochranným pásmem dle §102 zák.č.127/2005 Sb.,o elektronických komunikacích.


Toto vyjádření platí jen pro dokumentaci ověřenou organizací ČD - Telematika a.s. a pro rozsah prací na ní vyznačených. Nenahrazuje souhrnné stanovisko SŽDC s.o.

ČD - Telematika a.s.  
Úsek servis infrastruktury  
Vedoucí okrsku  
Vacek Milan  
v.z. Hrbek Stanislav

  
ČD-Telematika  
Servis kabelových sítí Praha  
skupina ochrany a dokumentace  
Pod Tábořem 369/8a, 190 00 Praha 9  
DIČ: CZ61459445, Tel.: +420 972 253 495  
cdt@cdt.cz, www.cdt.cz

48

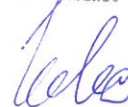

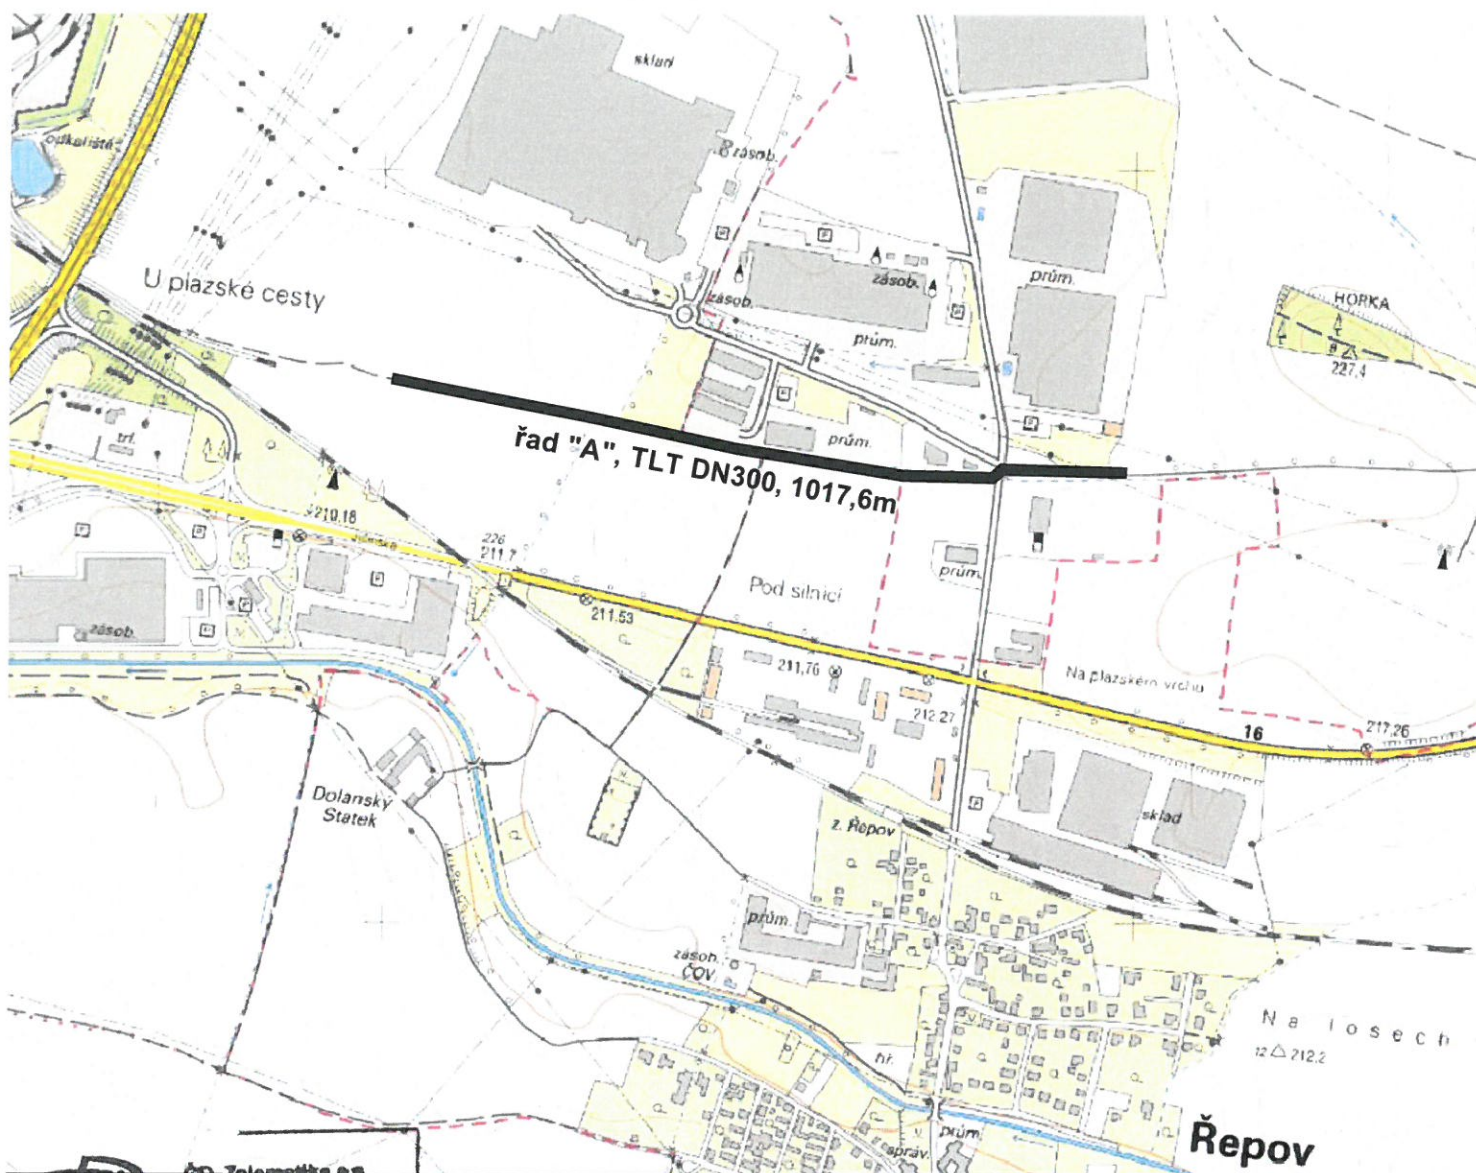

ČD-Telematika a.s.  
Pověřená ČD a.s. k vypracování  
k zařazením v majetku ČD a.s.  
a SŽDC a.s.


V zájmovém území se nenachází stávající  
kabely v majetku Českých drah a.s.,  
Správy železniční dopravní cesty a.s.  
nebo ČD-Telematiky a.s.

12095/2016-0

Datum: 8.9.2016 Podpis: KOL

Toto vyjádření platí 14 měsíců ode dne vydání.

NAVROVANÁ PŘELOŽKA VODOVODU

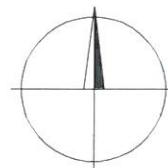

	<p>ING. PETR ČEPICKÝ <b>V&amp;K ENGINEERING</b> PROJEKTOVÁ PŘÍPRAVA A VEDENÍ VODOHOSPODÁŘSKÝCH STAVEB</p>	<p>Vejřichova 272, 511 01 Turnov tel. 606 465 721 petr.cepicky@gmail.com</p>	
Zodpovědný projektant:	ING. PETR ČEPICKÝ	Datum: 07/2016	
Vypracoval:	ING. PETR ČEPICKÝ	Zak. číslo: 1605	
Stavebník: VODOVODY A KANALIZACE MLADÁ BOLESLAV, a.s. ČECHOVA 1151, 293 22 MLADÁ BOLESLAV		Stupeň dokumentace: DSP	
Název akce:		Měřítko: 1:10 000	
MB VPZ PŘELOŽKA VODOVODU		Paré č.:	
Příloha:		Příl. číslo:	
SITUAČNÍ VÝKRES ŠIRŠÍCH VZTAHŮ		C.1	



**Žádost o vyjádření k existenci telekomunikačních vedení a zařízení  
v majetku ČD - Telematika a.s., SŽDC, s.o., Česká Pošta, s.p.**

**Žadatel:**

Jméno	Petr Čepický
Ulice a č.p.	Vejrichova 272
PSC, město	51101 Turnov
Kontaktní email nebo telefon	<a href="mailto:petr.cepicky@gmail.com">petr.cepicky@gmail.com</a> ; tel. 606465721

V souladu s § 161 stavebního zákona č.183/2006 Sb. žádáme o vyjádření k existenci metalických a optických komunikačních vedení a zařízení **místní, nebo dálkové** kabelové sítě výše uvedených majitelů ve staveništi (upřesnění místa staveniště ve vztahu ke kolejovému tělesu ČD a.s.) :

**Přesný název stavby dle projektové dokumentace:**

MB VPZ přeložka vodovodu
--------------------------

**Upřesnění místa stavby (včetně železničního km v případě, že jde o stavbu v ochranném pásmu dráhy):**

k.ú. Mladá Boleslav, k.ú. Řepov, k.ú.Plazy; stavba mimo ochranné pásmo dráhy na p.p.č. 904/26, 904/10, 904/27, 904/30, 1307/3, 942/13, 944, 945/7, 945/22, 945/21, 945/2, 948/5, 1314, 1315/2, katastrální území Mladá Boleslav [696293]-město Mladá Boleslav, dále 725, 247/20, 247/19, 247/18, 247/17, 247/16, katastrální území Řepov [745268]-obec Řepov, a dále 440/3, 113/27, 510/25, 510/24, 510/3, katastrální území Plazy [721590]-obec Plazy
--

**Stupeň projektové dokumentace**

DUR, DSP
----------

V ..Turnově..... dne ...31.8.2016.....



**Petr Čepický**.....  
Jméno a podpis žadatele

**Vyplňuje ČD - Telematika a.s.:**

ČÍSLO JEDNACÍ	DATUM VYSTAVENÍ (vyjádření)	ROZHODNUTÍ (nehodící škrtněte)	ZPRACOVAL (jméno)
		<input type="checkbox"/> vakátní <input type="checkbox"/> aktivní	