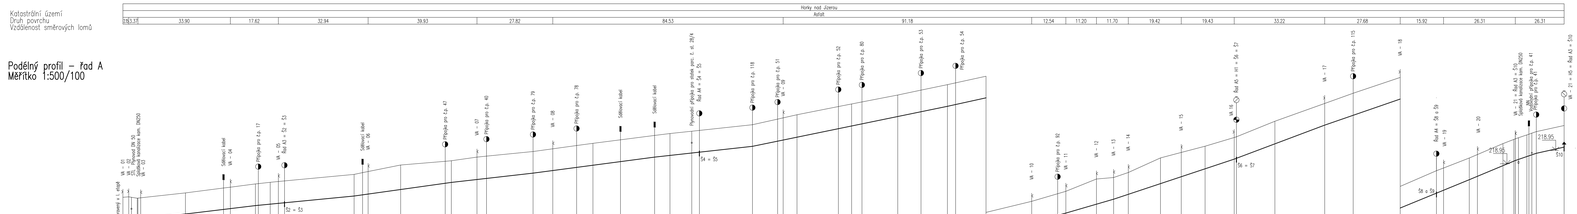
Podélný profil – řad A
Měřítko 1:500/100
Podélný profil – řad A1
Měřítko 1:500/100
Podélný profil – řad A1a
Měřítko 1:500/100
Podélný profil – řad A2
Měřítko 1:500/100
Podélný profil – řad A3
Měřítko 1:500/100
Podélný profil – řad A4
Měřítko 1:500/100
Podélný profil – řad A5
Měřítko 1:500/100
Katastrální území
Druh povrchu
Vzdálenost směrových lomů
Hloubka výkopu
Kóta dna potrubí
Kóta dna výkopu
Kóta stávajícího terénu
Srovnávací rovina
Staničení v km, v m
Sklon ‰, délka m
Materiál, profil, délka v m
Horky nad Jizerou
Asfalt
Zelen
Silnice
Štěrk
Dlažba
Navazuje na stávající oplocení z r. 2008
Navazuje na řad A1
Navazuje na řad A2
Navazuje na řad A3
Navazuje na řad A4
Navazuje na řad A5
PROVIZORNÍ ŠACHTA VE STÁVAJÍCÍ KANALIZACI