SITUACE
M 1:250

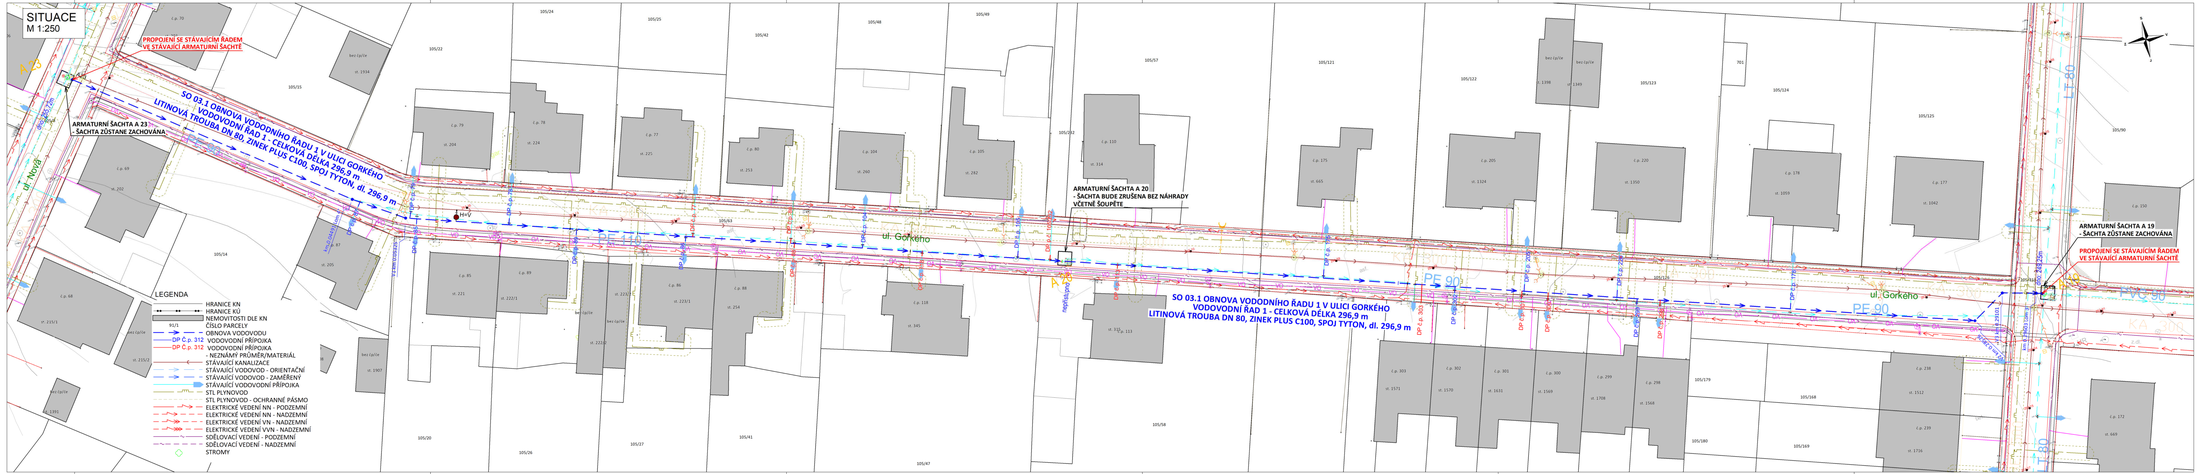

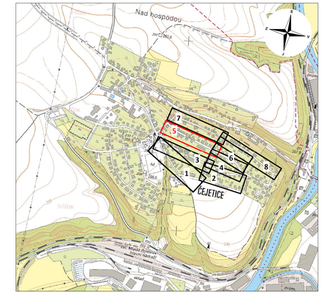

POZNÁMKA:
ZÁKRES VEDENÍ INŽENÝRSKÝCH SÍTÍ JE INFORMATIVNÍ. PŘED ZAHÁJENÍM STAVEBNÍCH PRACÍ MUSÍ BÝT PROVEDENO JEJICH VYTÝČENÍ. DOKUMENTACI LZE UŽÍVAT POUZE VE SMYSLU PŘÍSLUŠNÉ SMLOUVY O DÍLO. VYKRESLY JSOU ČÁST, NEBO BÝT KOPÍROVÁN NEBO JINÝM ZPŮSOBEM KOZÍROVÁN POUZE PO PŘEDCHOZÍM SOUHLASU AUTORA DOKUMENTACE. © ŠINDLAR s.r.o.

VEDOUCÍ PROJEKTU: Ing. Nadiia Ovcharenko	VYPRACOVAL: Ing. Nadiia Ovcharenko	KONTROLOVAL: Ing. Roman Bárta	AUTORIZACE: Ing. Miloslav Šindlar	STAVBY VODNÍHO HOSPODÁŘSTVÍ A KRAJINNÉHO INŽENÝRSTVÍ ŠINDLAR, s.r.o., Na Brně 1870/6a, 760 01 Zlín, IČ: 25513118
KRAJ: Středočeský	STAVEBNÍ ÚŘAD: MM Mladá Boleslav			FORMÁT: B + A4
KATASTRÁLNÍ ÚZEMÍ: Čejetice u Mladé Boleslavi [696643]				DATUM: červen 2023
INVESTOR: Vodovody a kanalizace Mladá Boleslav, a. s., Čechova 1151, 293 22 Mladá Boleslav				STUPEŇ: DPS
STAVBA: Mladá Boleslav Čejetice, obnova vodovodu				ČÍSLO ZAKÁZKY: 20230062
				SOUŘADNÝ / VÝŠKOVÝ SYSTÉM: S-JTSK/Bpv
				INTERVAL VRSTEVNIC:
STAVEBNÍ OBJEKT: SO 03.1 Obnova vodovodního řadu 1 v ulici Gorkého				MĚŘÍTKO: 1 : 250
				Č. VÝKRESU: D.1.5
VÝKRES: Podrobná situace 5				ČÍSLO KOPIE:

Tabulový formát 1920 x 297 mm