PODÉLNÝ PROFIL

M 1:500/1:100

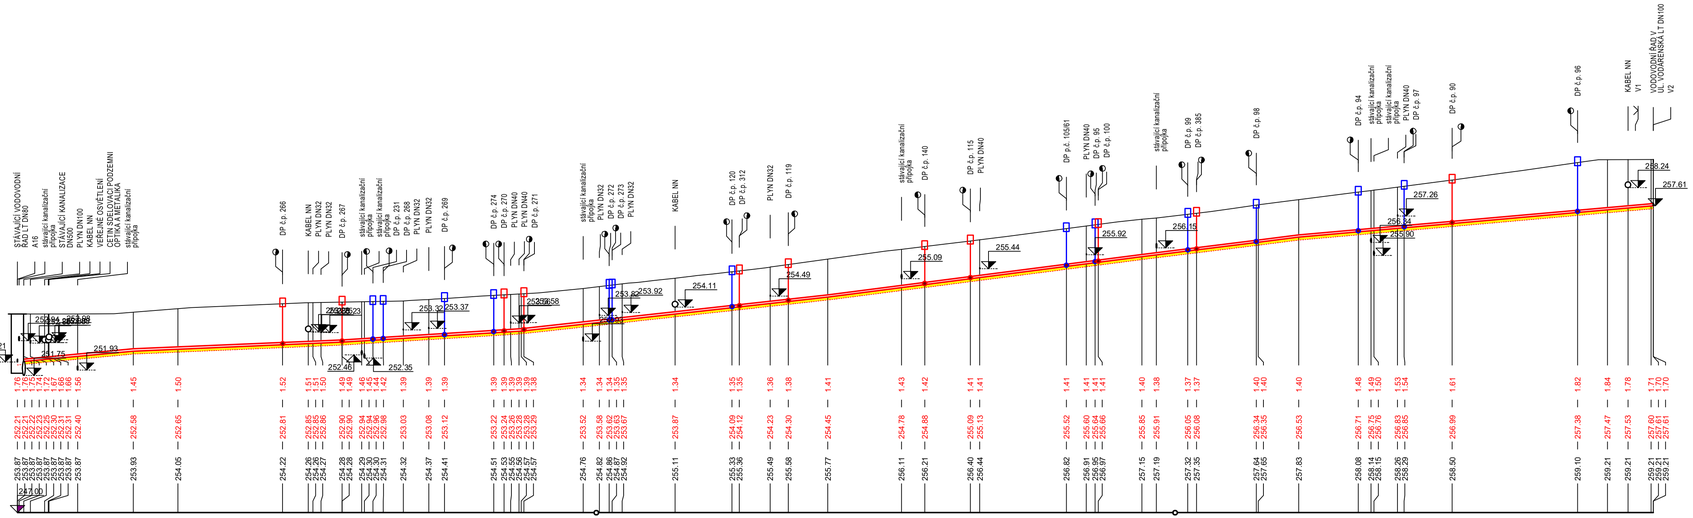

HLOUBKA VÝKOPU

KÓTA NIVELETY POTRUBÍ

TERÉN

SROVNÁVACÍ ROVINA

STANIČENÍ V KM

STANIČENÍ V M

VZDÁLENOST LOM. BODŮ

SKLON POTRUBÍ NA DÉLKU

DRUH POTRUBÍ

ZPŮSOB TĚŽENÍ

PRŮTOK Q[l/s]

KATASTR	ČEJETICE U MLADÉ BOLESLAVI		
TYP POVRCHŮ	asfalt		
ČÍSLO PARCELY	105/118	105/1	105/9	549/1
VZDÁLENOST LOM. BODŮ	279.49			
SKLON POTRUBÍ NA DÉLKU	1.87%	20.00m 0.86%	36.06m 1.25%	30.97m 2.21%	52.97m 2.58%	54.25m 2.47%	20.13m 2.54%	1.77%	61.23m
DRUH POTRUBÍ	LITINA - 80/8								
ZPŮSOB TĚŽENÍ	STROJNĚ								

LEGENDA

- VODOVODNÍ PŘÍPOJKA SE ZNÁMÝMI PARAMETRY
- VODOVODNÍ PŘÍPOJKA S NEZNÁMÝMI PARAMETRY - PRŮMĚR/MATERIÁL

POZNÁMKA:
ZÁKRES VEDENÍ INŽENÝRSKÝCH SÍTÍ JE INFORMATIVNÍ. PŘED ZAHÁJENÍM STAVEBNÍCH PRACÍ MUSÍ BÝT PROVEDENO JEJICH VYTYČENÍ.

DOKUMENTACI LZE UŽÍVAT POUZE VE SMYSLU PŘÍSLUŠNÉ SMLOUVY O DÍLO. VÝKRES, ČI JEHO ČÁST, MŮŽE BÝT KOPÍROVÁN NEBO JINÝM ZPŮSOBEM ROZŠÍŘOVÁN POUZE PO PŘEDCHOZÍM SOUHLASU AUTORA DOKUMENTACE. © ŠINDLAR s.r.o.

VEDOUCÍ PROJEKTU	VYPRACOVAL	KONTROLOVAL	AUTORIZACE	STAVBY VODNÍHO HOSPODÁŘSTVÍ A KRAJINNÉHO INŽENÝRSTVÍ ŠINDLAR
Ing. Roman Bárta	Nadiia Ovcharenko	Ing. Roman Bárta	Ing. Miloslav Šindlar	ŠINDLAR s.r.o., Na Brně 372/2a, 500 06 Hradec Králové, IČO 26003236

KRAJ: Středočeský	STAVEBNÍ ÚŘAD: MM Mladá Boleslav	FORMÁT	5 x A4
KATASTRÁLNÍ ÚZEMÍ: Čejetice u Mladé Boleslavi (696641)		DATUM	Říjen 2023
INVESTOR: Vodovody a kanalizace Mladá Boleslav, a. s., Čechova 1151, 293 22 Mladá Boleslav		STUPEŇ	DPS
STAVBA: **Mladá Boleslav Čejetice, obnova vodovodu**		ČÍSLO ZAKÁZKY	20230062
		SOUŘADNÝ / VÝŠKOVÝ SYSTÉM	Bpv
		INTERVAL VRSTEVNIC	
STAVEBNÍ OBJEKT: **SO 02.1 Obnova vodovodního řadu v ulici Nezvalova**	MĚŘÍTKO 1 : 500/100	ČÍSLO KOPIE	
	Č. VÝKRESU D.2.2.		
VÝKRES: **Podélný profil**			

Tiskový formát 890 x 297 mm