

PODÉLNÝ PROFIL KANALIZACE KT DN500 BAKOV n.J. MÍROVÉ NÁMĚSTÍ

KAT.ÚZEMÍ OBCE NOVÉ BENÁTKY
POVRCH ÚZEMÍ
VZDÁLENOST ŠACHET
OZNAČENÍ ŠACHET
SMĚROVÉ POMĚRY

TYPY ČAR:
PŮVODNÍ TERÉN
POKLÁDANÉ POTRUBÍ
KT DN500
MĚŘÍTKA 1:500/100

HLOUBKA VÝKOPU

KÓTA VÝKOPU

HLOUBKA DNA POTRUBÍ


KÓTA DNA POTRUBÍ

KÓTA PŮVODNÍHO TERÉNU

SROVNÁVACÍ ROVINA

STANIČENÍ [km]

DN(PN)[mm]—MATERIÁL—DĚLKA[m]
SKLON[promile]—DĚLKA[m]
ULOŽENÍ

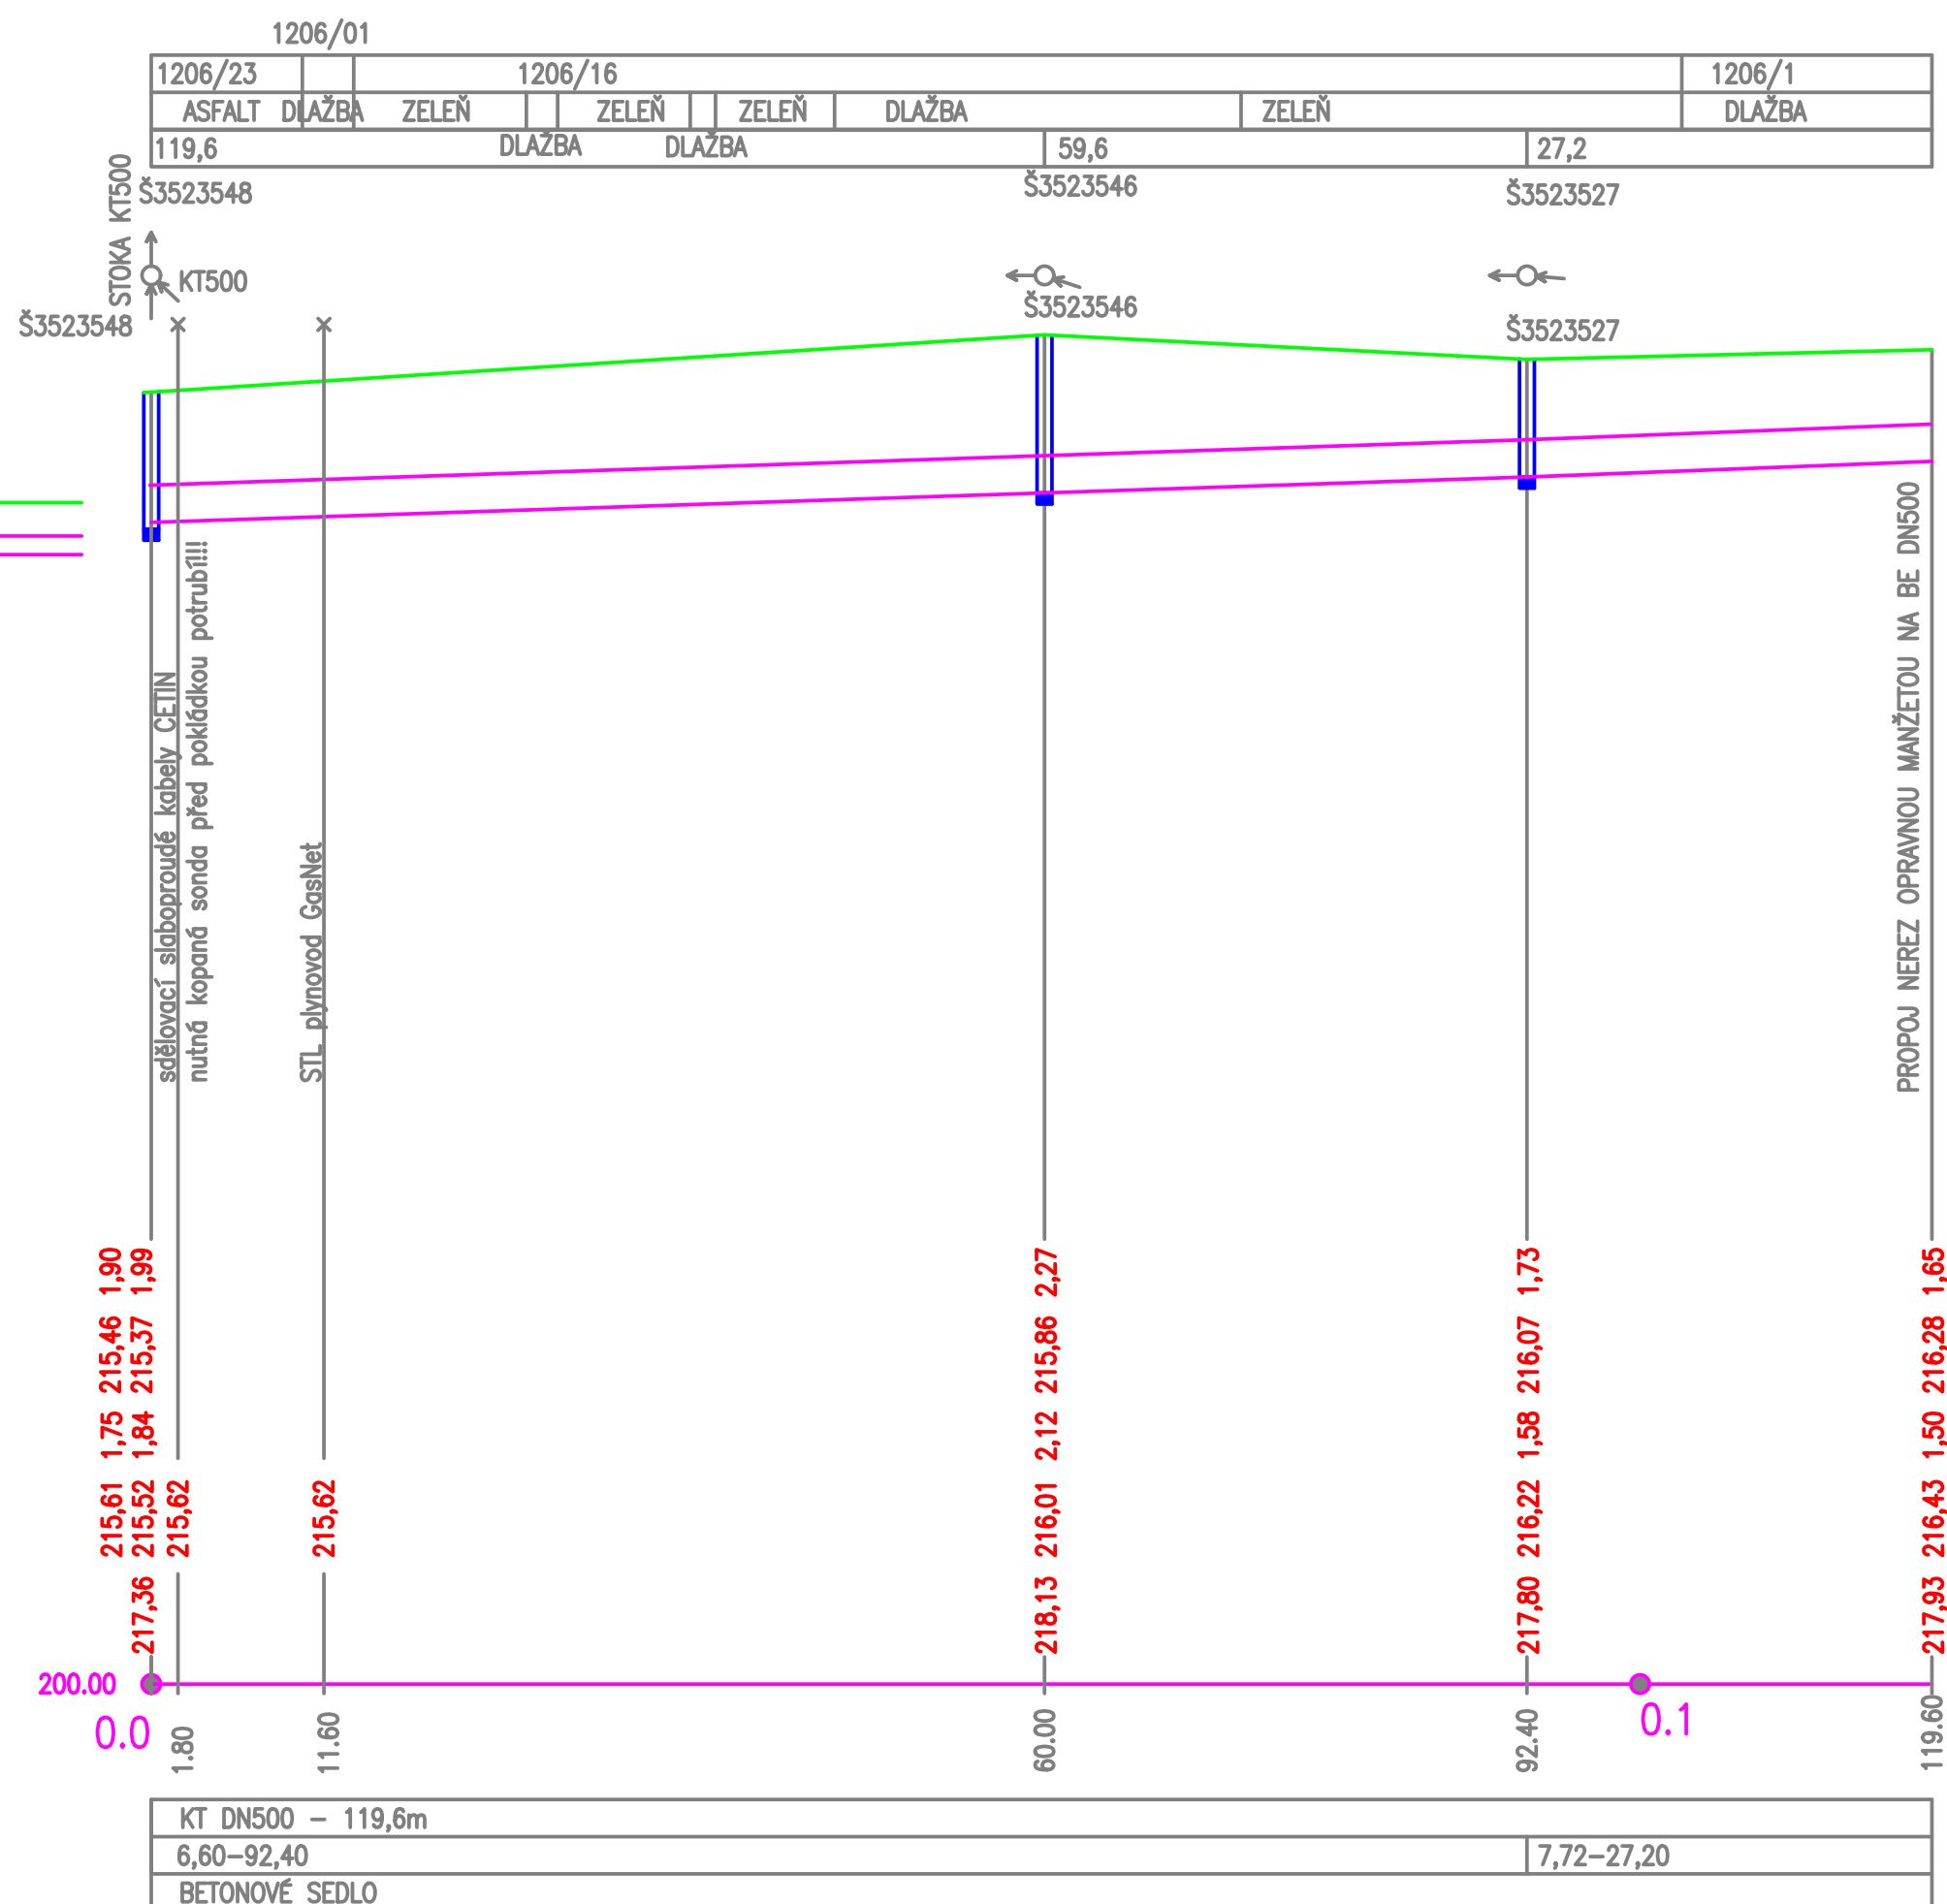

Zodp. projektant:	Technická kontrola:	Vypracoval:	Vodovody a kanalizace Mladá Boleslav, a.s.	
Podpis:	Podpis:	Podpis:		
Kraj: Středočeský	Obec: Bakov n.J.	KÚ: Bakov n.J.		
Stavebník: Vodovody a kanalizace Mladá Boleslav, a.s., Čechova 1151, 293 22 Mladá Boleslav			Datum:	11-2024
Stavba: Bakov nad Jizerou Jizerou Mírové náměstí, obnova kanalizace			Č. zakázky:	
			Číslo kopie:	
Stavební objekt:	KANALIZACE		Stupeň: DPS	Formát: 3
Výkres:	PODÉLNÝ PROFIL POTRUBÍ		Měřítko: 1:500/100	Č. přílohy: 3