



Pohled východní

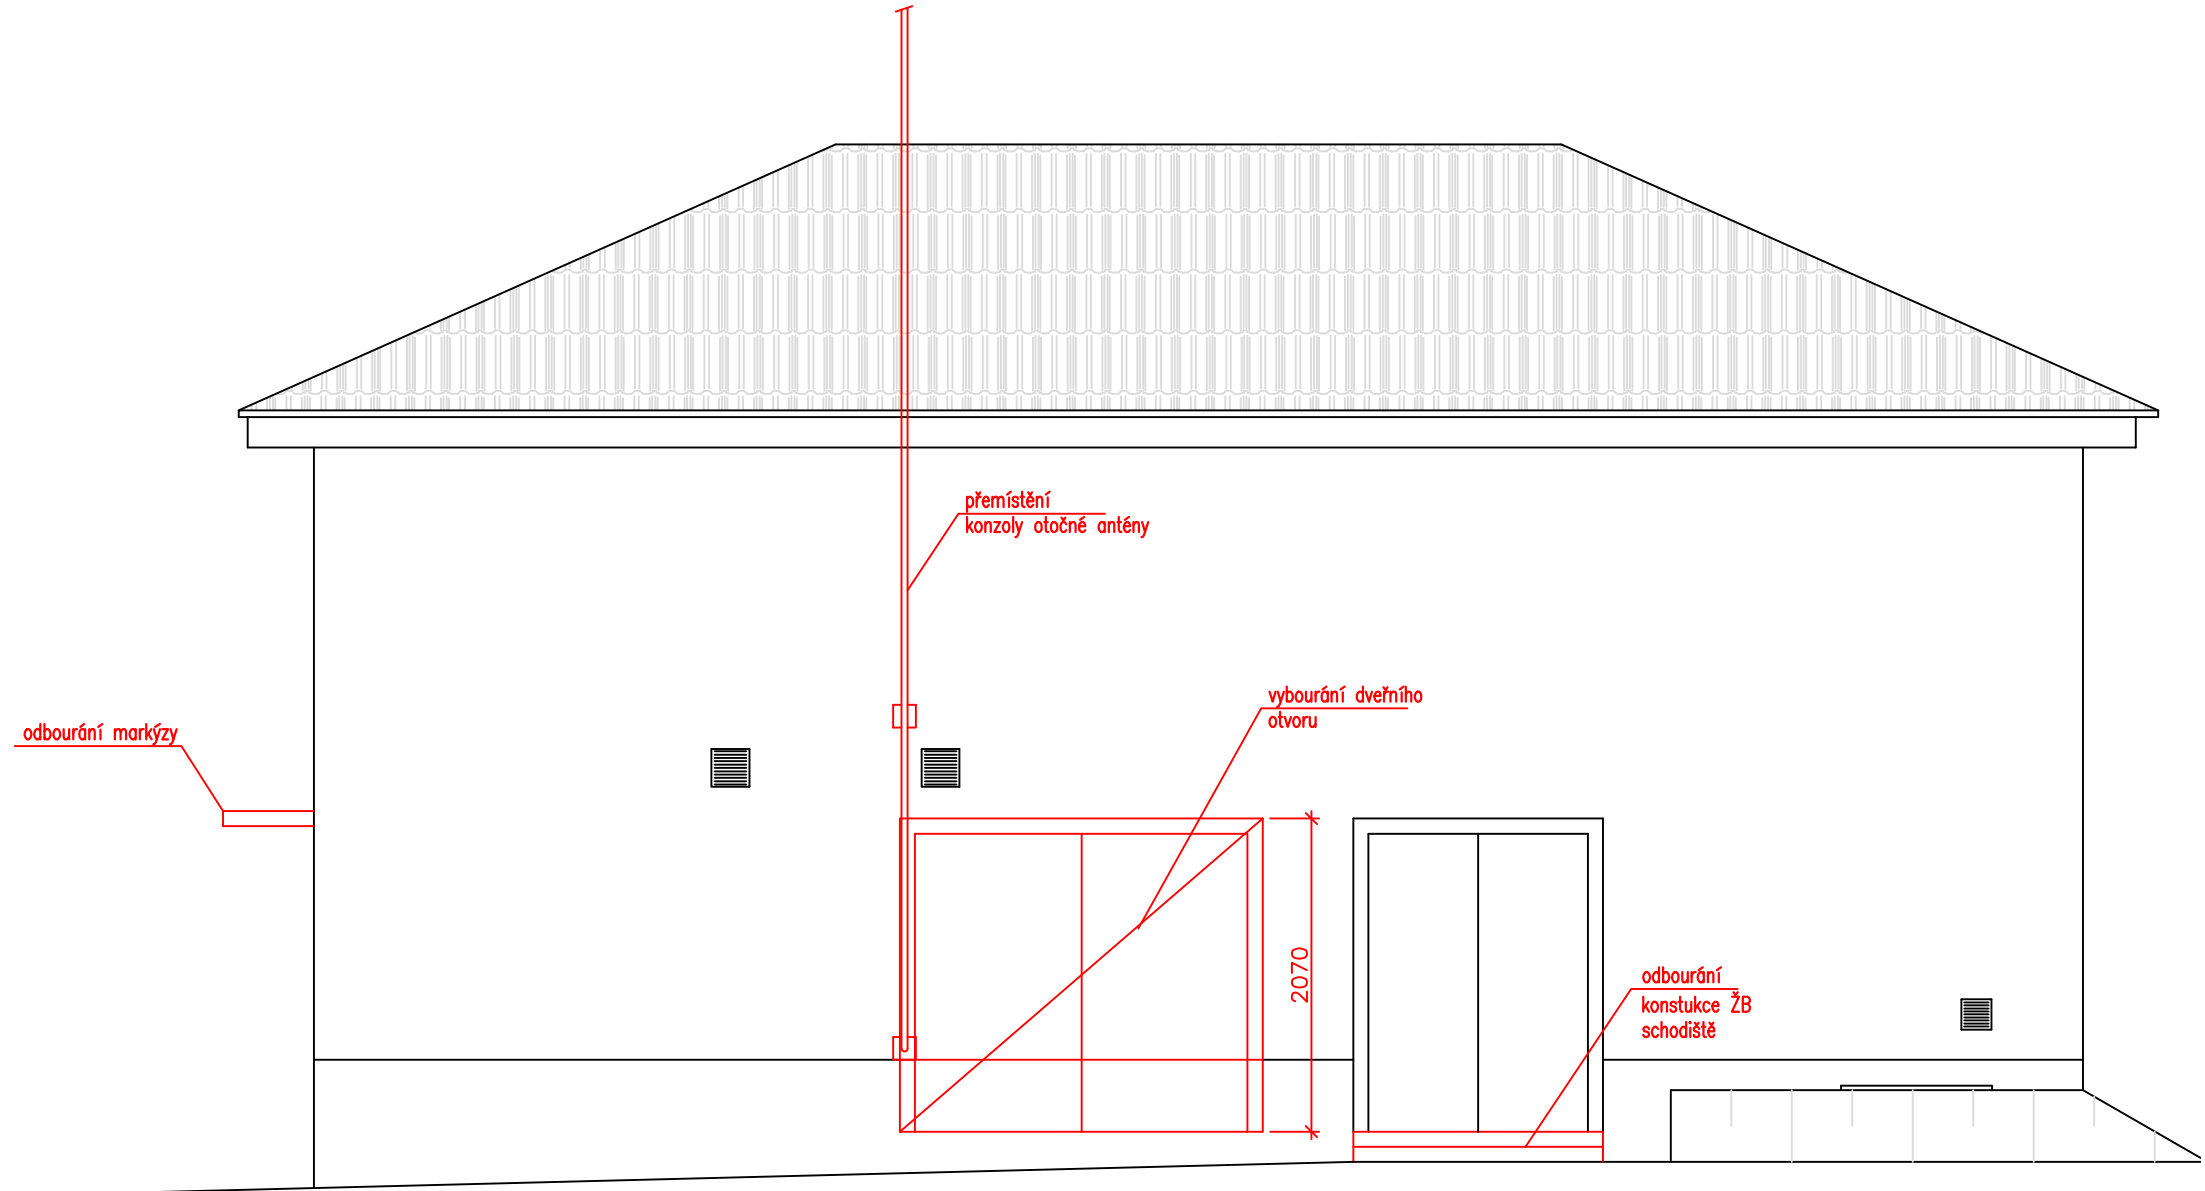

Pohled jižní

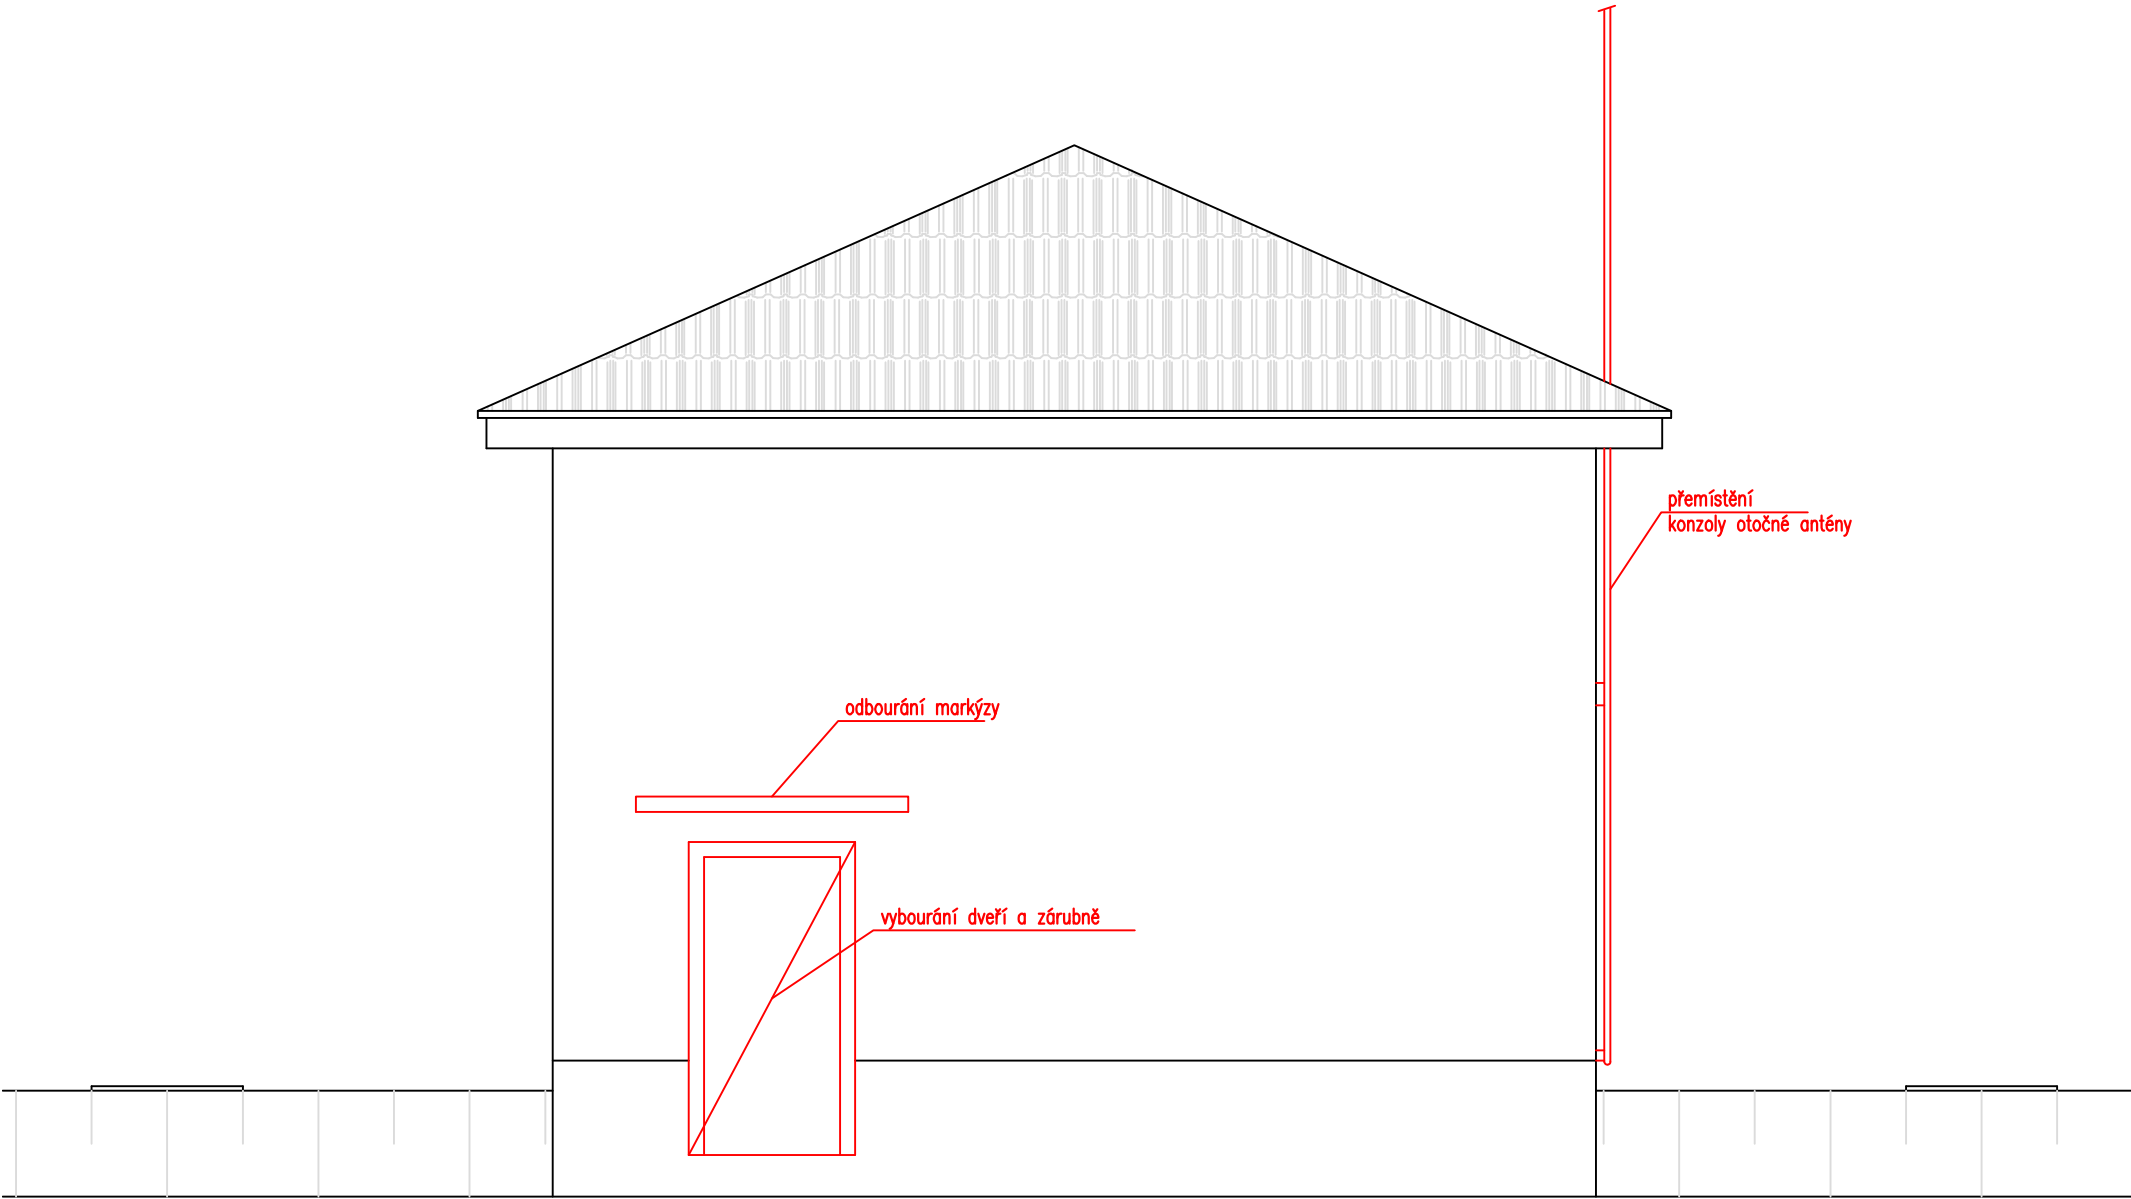

±0,000 = 229,830

ZMĚNA	DATUM	POZNÁMKA

	VODOHOSPODÁŘSKÉ INŽENÝRSKÉ SLUŽBY a.s.	
	Křížová 47, 150 00 PRAHA 5	
Vypracoval: Ing. R. Staněk		Hlavní inž. projektu: Ing. M Butor
Zodpovědný projektant: Ing. L. Kužel		
Název akce:	SV MN. HRADIŠTĚ, ZDROJE SYCHROV - DOPLNĚNÍ ÚV parc. č. st. 174, k. ú. Podolí u Mnichova Hradiště	Datum: 04/2024
		Stupeň: ŘPZ(DÚR/DSP/DPS)
Investor:	Vodovody a kanalizace Mladá Boleslav, a.s. Čechova 1151, Mladá Boleslav	Formát: 4A4
		Zak.číslo: VIS 3/24 - 010
Název přílohy:	D.1 Architektonicko - stavební řešení D.1.2.3 Pohledy - bourací práce	Měřítko: 1:50
		Číslo přílohy: D.1.2.3