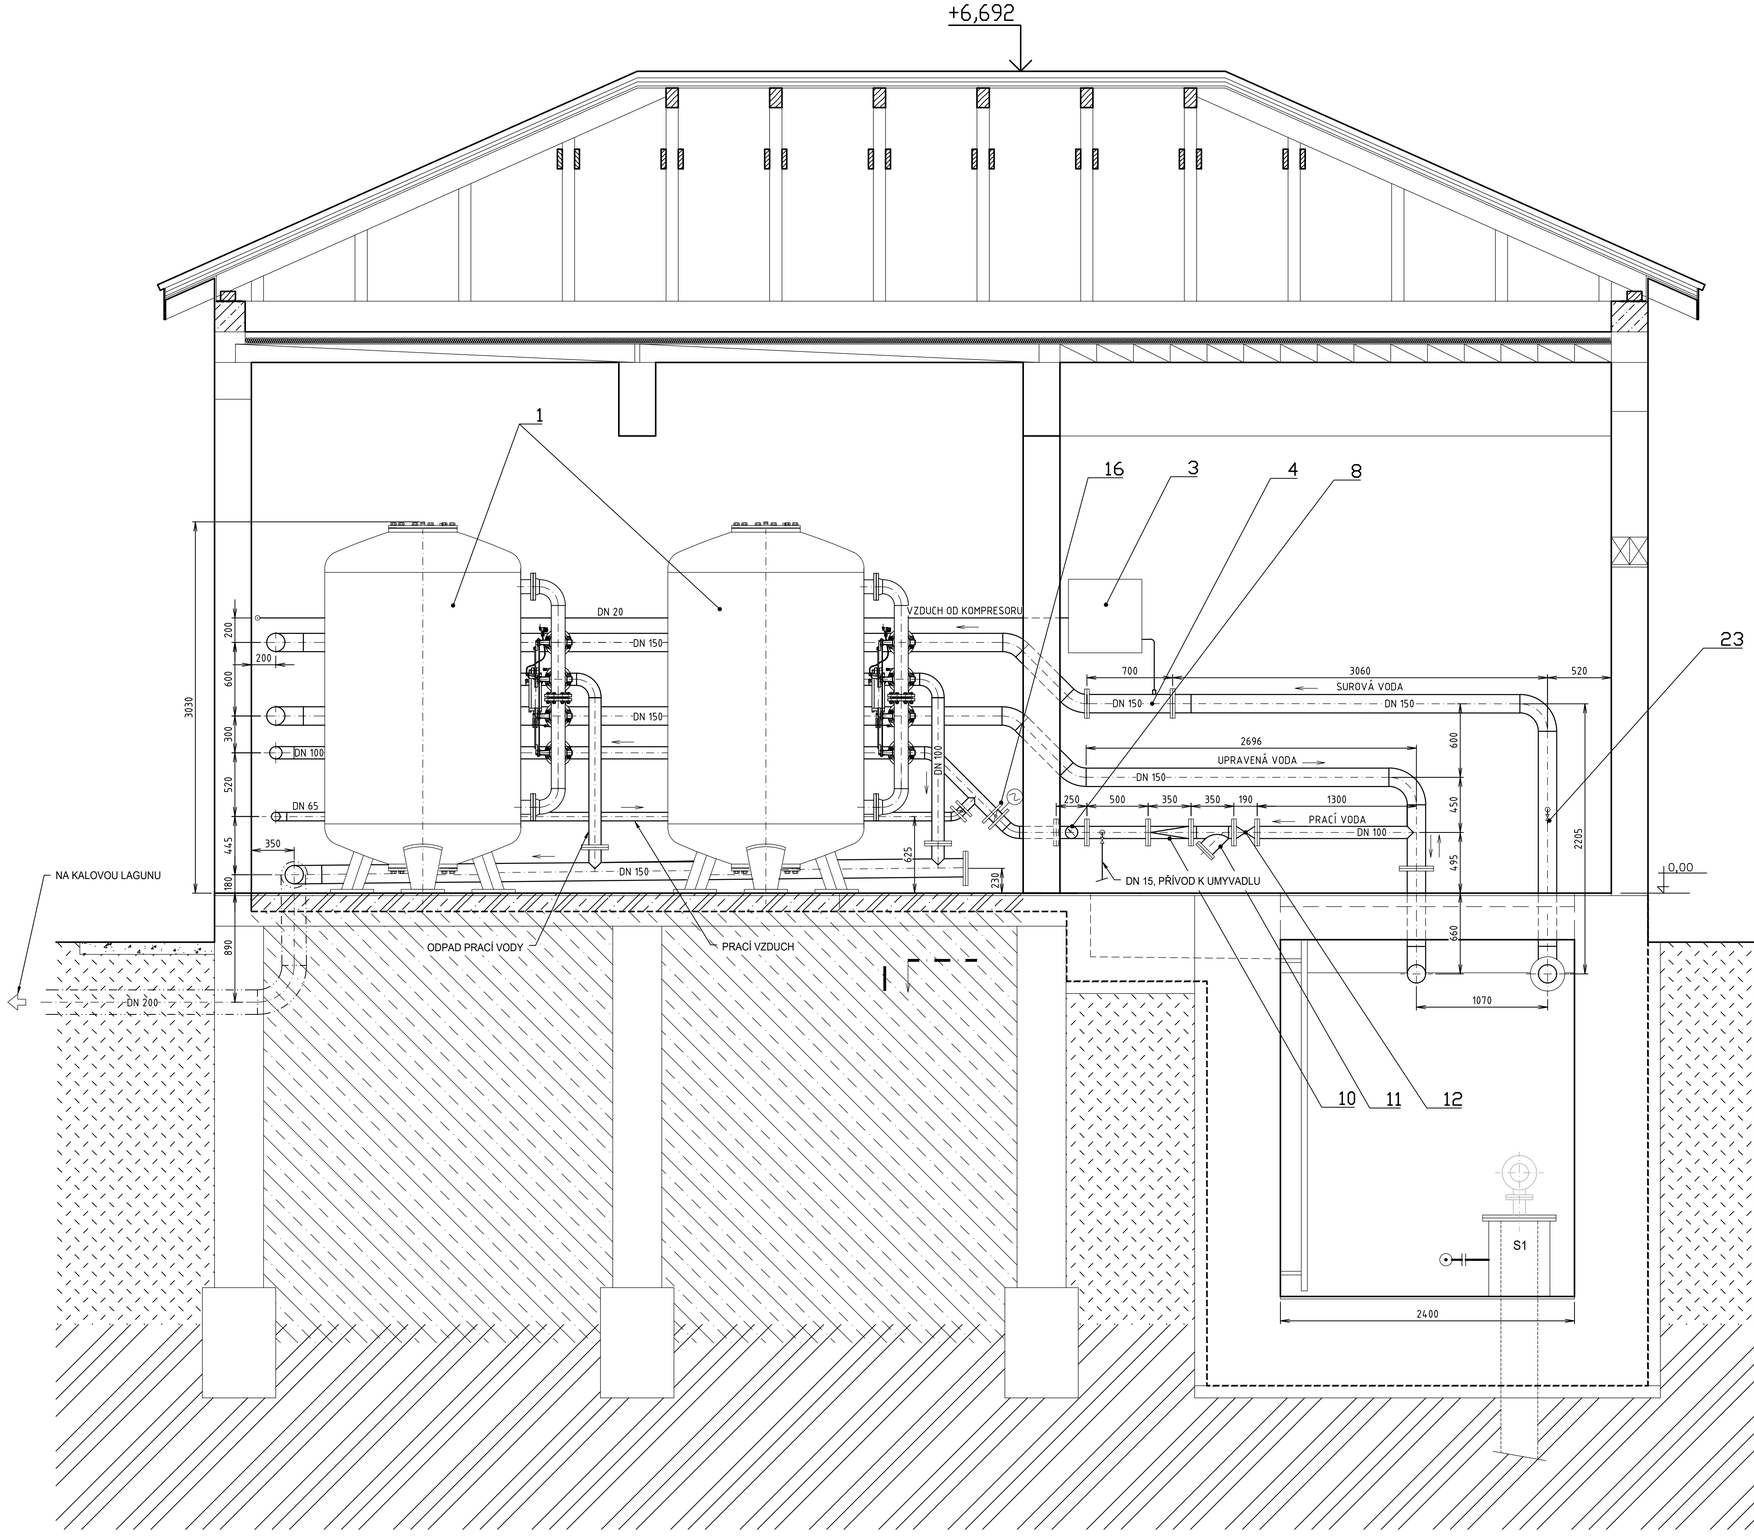

POZNÁMKY:
VEŠKERÉ NOVÉ TRUBNÍ ROZVODY BUDOU Z NEREZOVÉ OCELE TŘ. 17240
ČÍSLA POZIC ODPOVÍDAJÍ ČÍSLOVÁNÍ VE SPECIFIKACI ZAŘÍZENÍ.

±0,000 = 229,530

VODOHOSPODÁŘSKÉ INŽENÝRSKÉ SLUŽBY a.s.
Křížová 47, 150 00 PRAHA 5

Vypracoval:	Václav Klouzal	Hlavní inž. projektu:	Ing. M. Butor
Projektant:	Václav Klouzal	Ved. atelieru:	Ing. L. Kužel

SV MN. HRADIŠTĚ, ZDROJE SYCHROV - DOPLNĚNÍ ÚV
PS 01 STROJNĚ TECHNOLOGICKÁ ČÁST

Investor: Vodovody a kanalizace Mladá Boleslav, a.s., Čechova 1151, M.B.

SVISLÝ ŘEZ A-A

Datum:	04/2024
Stupeň:	ŘPZ (DÚR/DSP/DPS)
Formát:	8A4
Zak.číslo:	VIS 3/24 - 010
Měřítko:	1:25
Číslo přílohy:	D.04.5