PODÉLNÝ PROFIL VODOVODNÍHO ŘADU TLT DN600 2. ÚSEK KOSMONOSY

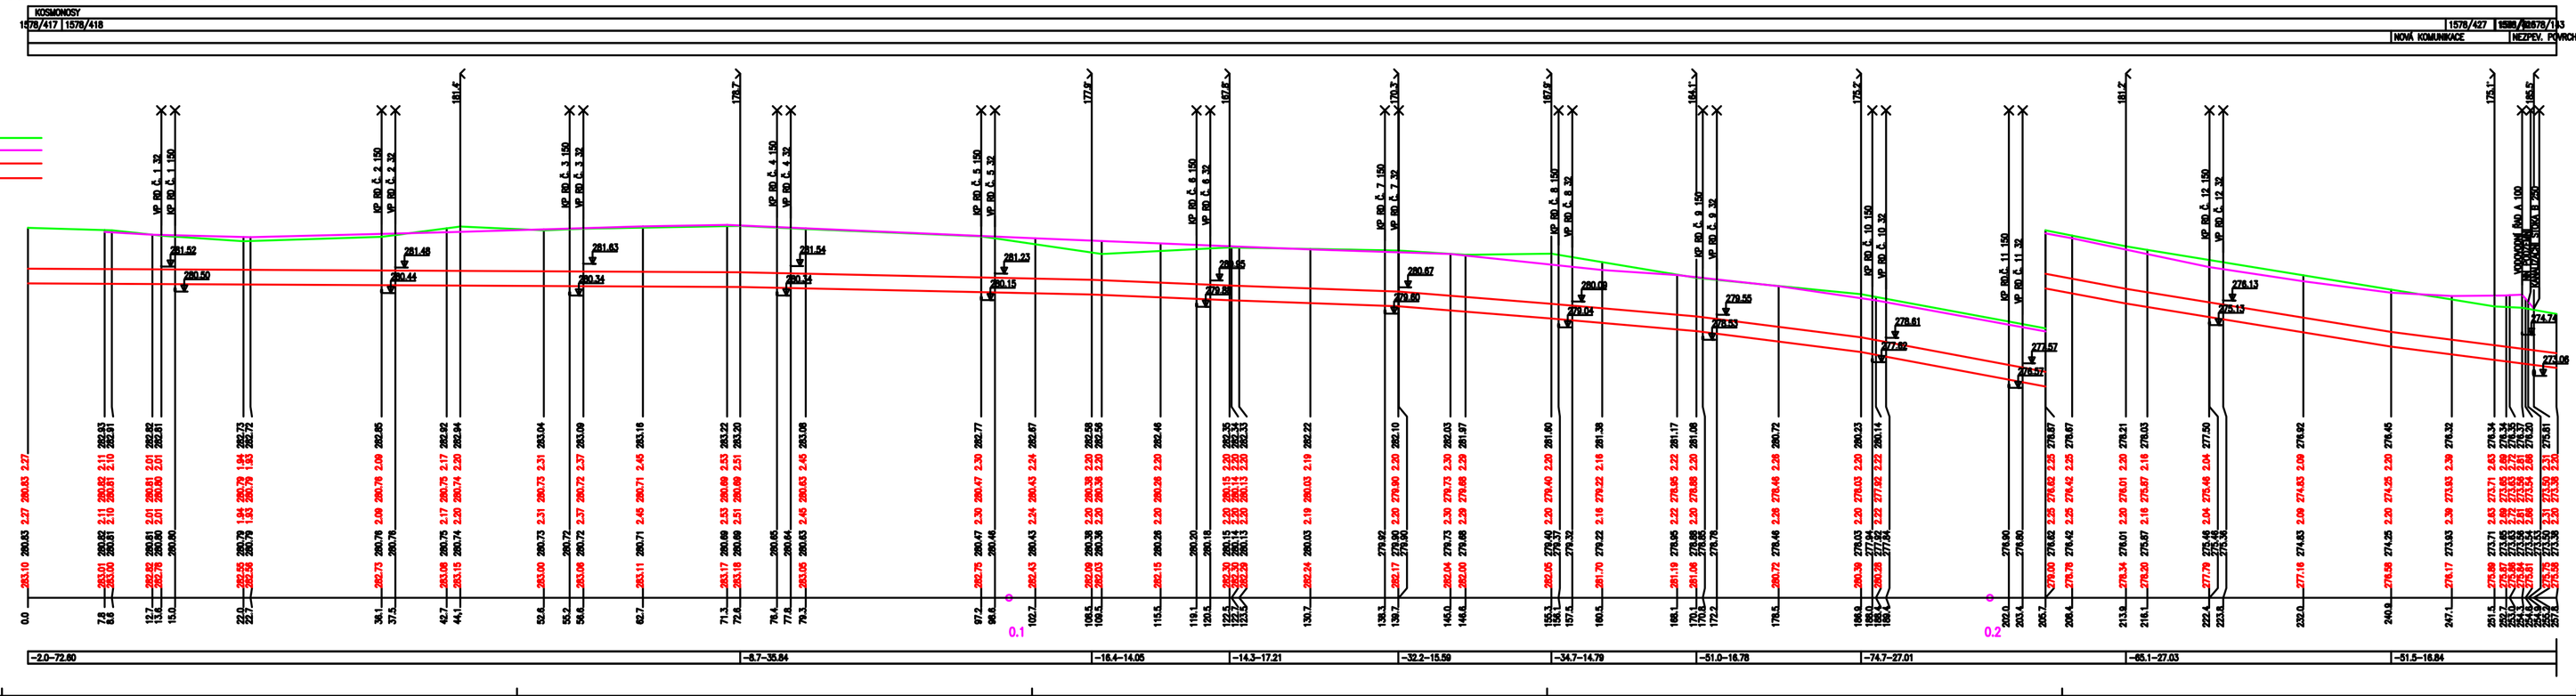

ZHOTOVITEL SI PROVEDE PRO OVĚŘENÍ HLOUBKY ULOŽENÍ SONDU NA STÁVAJÍCÍM POTRUBÍ PODLE TETO SKUTEČNOSTI BUDE PŘÍPADNĚ UPRAVEN PODÉLNÝ PROFIL POTRUBÍ

Zodp. projektant:	Technická kontrola:	Vypracoval: Bičiště	Vodovody a kanalizace Mladá Boleslav, a.s.
Podpis:	Podpis:	Podpis:	
Kraj: Středočeský	Obec: Kosmonosy	Kú: Kosmonosy	
Stavebník: Vodovody a kanalizace Mladá Boleslav, a.s., Čechova 1151, 293 22 Mladá Boleslav			Datum: 12–2024
Stavba: KOSMONOSY, OBNOVA ÚSEKU LT DN600			Č. zakázky:
			Číslo kopie:
Stavební objekt: VODOVOD			Stupeň: DPS / Formát: 6
Výkres: PODÉLNÝ PROFIL ÚSEK č.2			Měřítko: 1:250/100 / Č. přílohy: 4