


VZOROVÝ PŘÍČNÝ ŘEZ 1-1' M 1:50

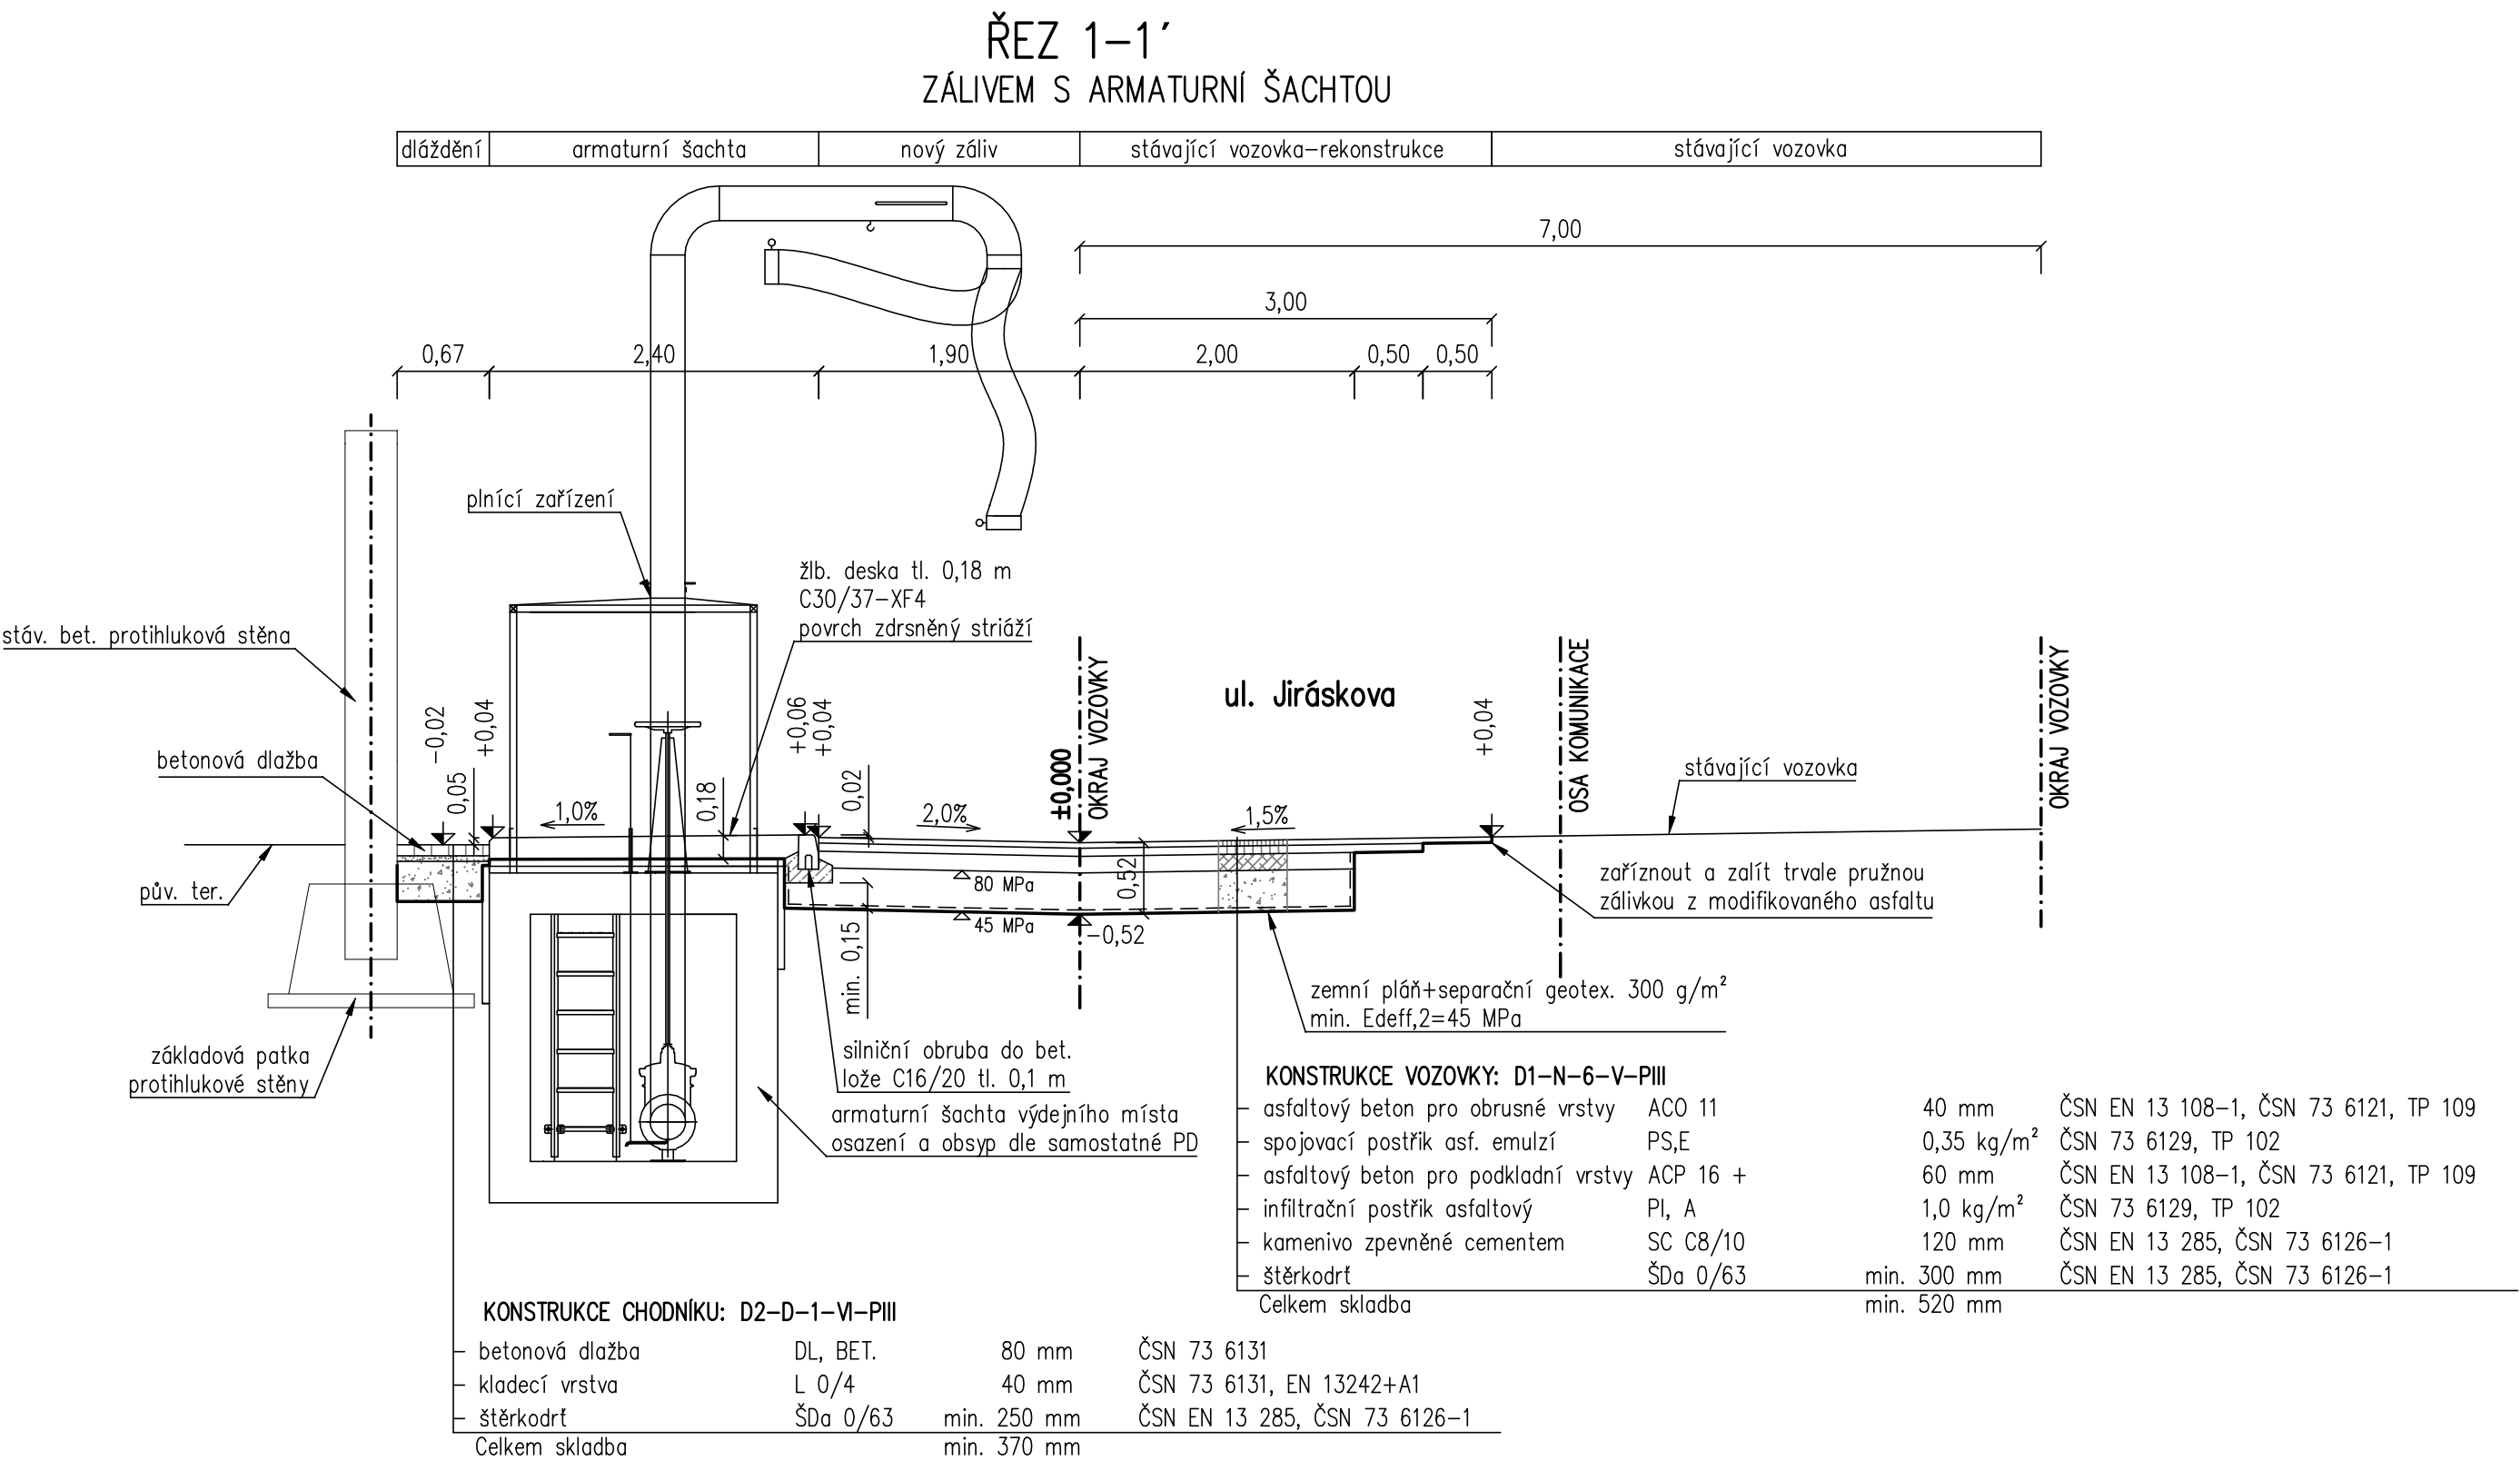

DOKUMENTACE PRO STAVEBNÍ POVOLENÍ

<div><div>anitas</div><div>projekční atelier</div></div>	VÝDEJNÍ MÍSTO POŽÁRNÍ VODY V MNICHOVĚ HRADIŠTI			
	VZOROVÝ PŘÍČNÝ ŘEZ 1-1'			
ANITAS s.r.o. IČO: 257 55 668 DIČ: CZ 257 55 668	Turnovská 21 295 01 Mnichovo Hradiště tel./fax.: 326 774 215	MĚŘÍTKO	1:50	ZAK.ČÍSLO XXXXX
		FORMÁT	3xA4	
zodpovědný projektant: Ing. Tomáš Rakouský	STAVEBNÍ ÚŘAD: Mnichovo Hradiště KRAJ: Středočeský	ÚČEL	DSP	Č. PARÉ
		DATUM	07/24	
dokumentaci vypracoval: Ing. Jan Šilhán	INVESTOR: Vak MB, a. s. Čechova 1151 293 22 Mladá Boleslav	Č.VÝKRESU	D.2	