


VZOROVÝ PŘÍČNÝ ŘEZ 2-2' M 1:50

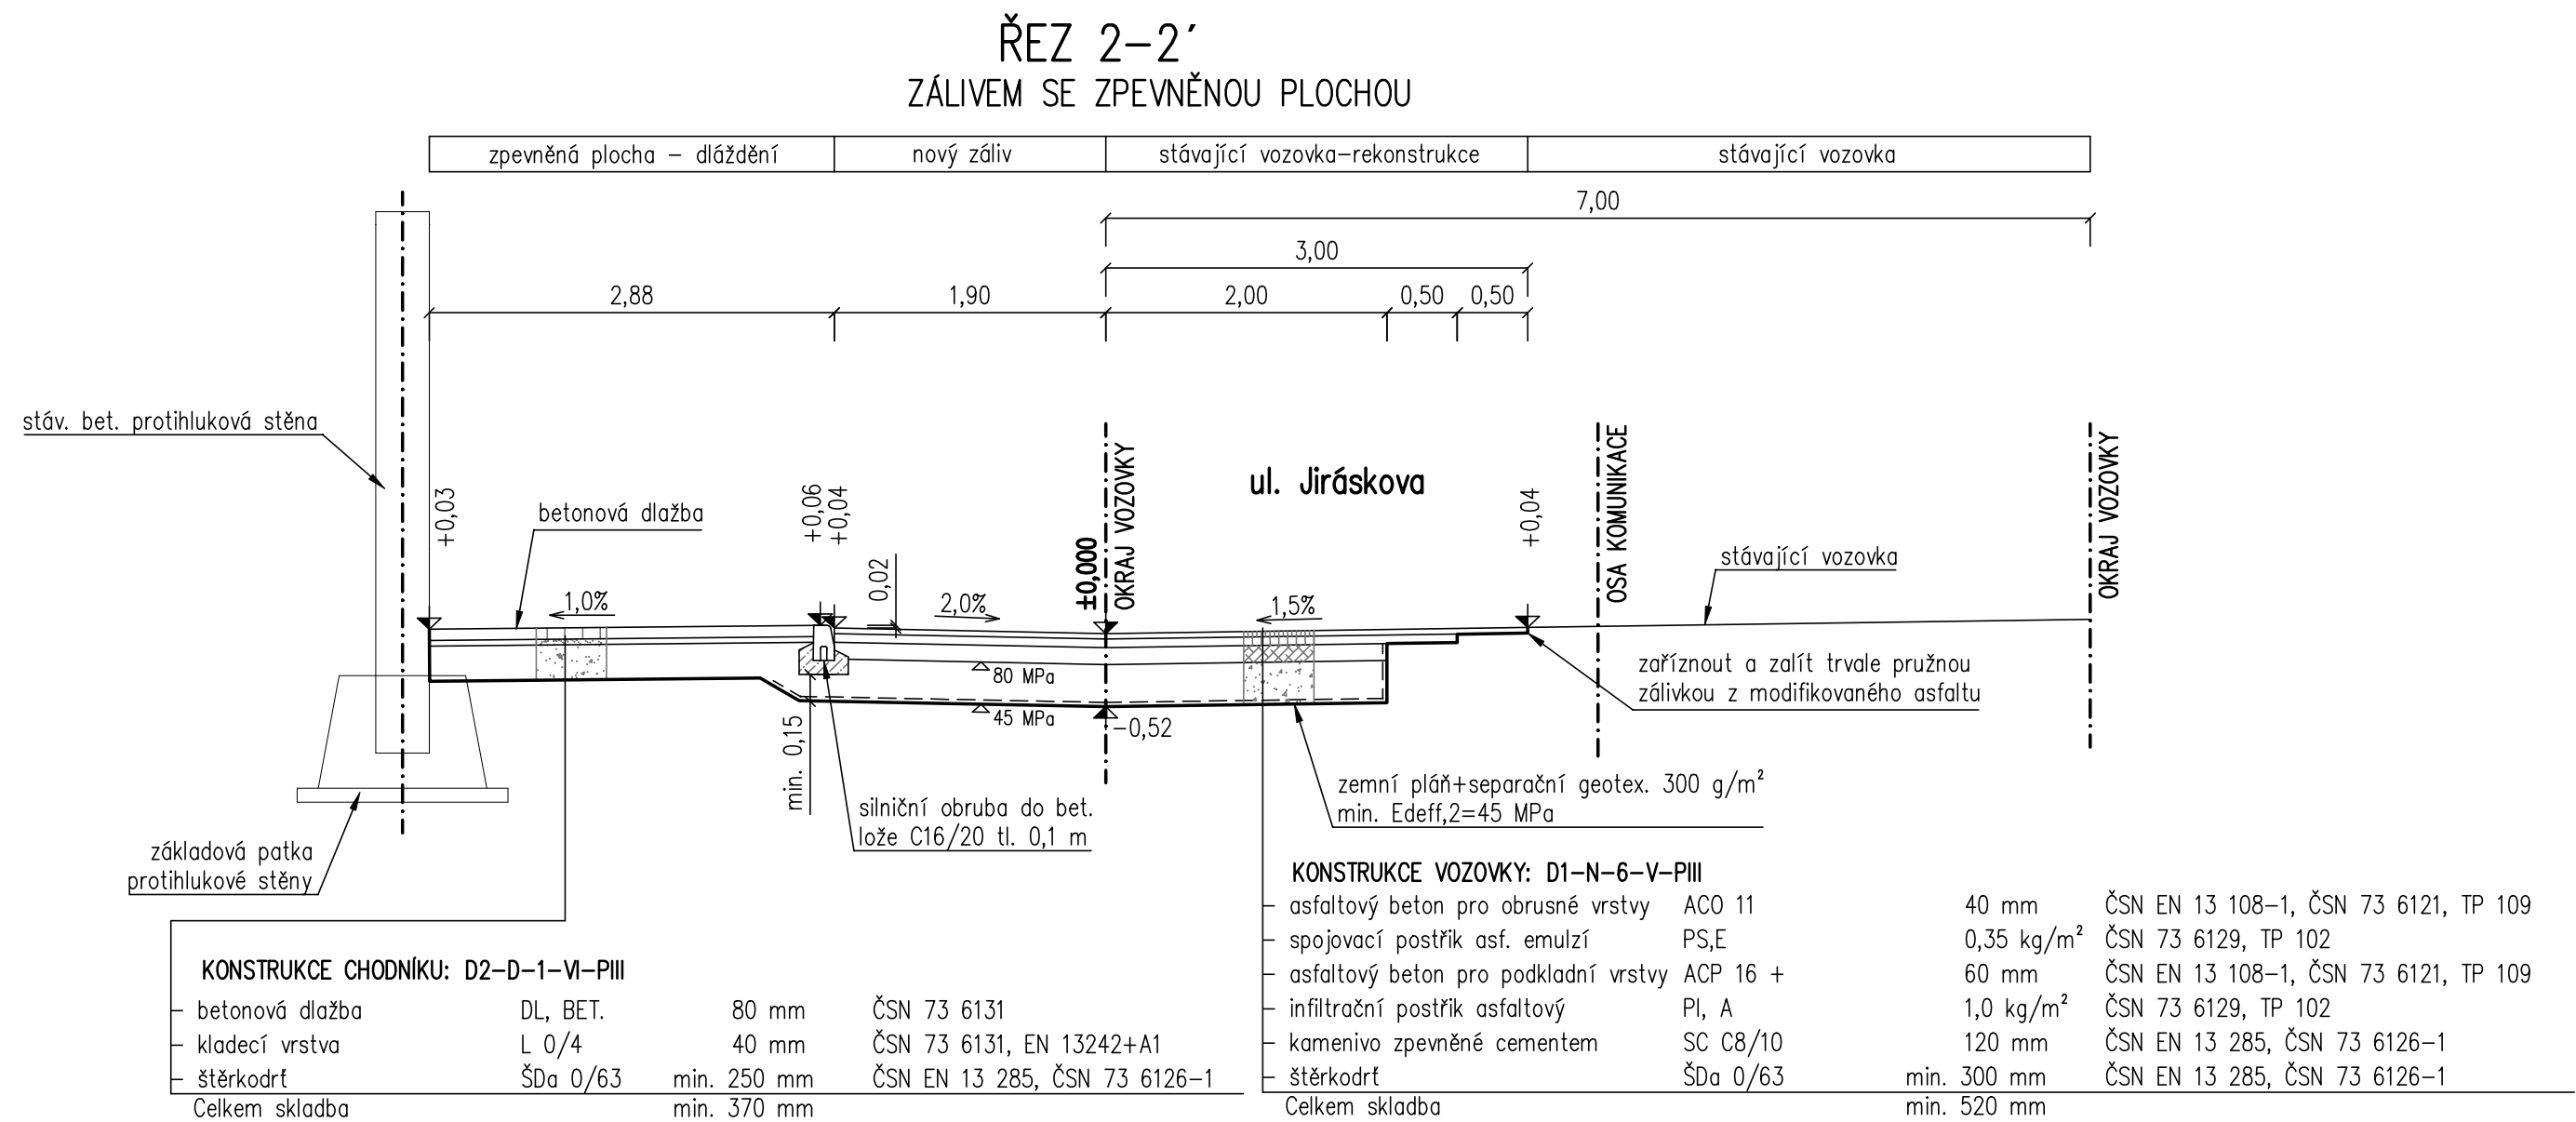

DOKUMENTACE PRO STAVEBNÍ POVOLENÍ

anitas

projekční atelier

VÝDEJNÍ MÍSTO POŽÁRNÍ VODY V
MNICHOVĚ HRADIŠTI

VZOROVÝ PŘÍČNÝ ŘEZ 2-2'

MĚŘÍTKO

1:50

ZAK.ČÍSLO
XXXXX

FORMÁT

3xA4

Č. PARÉ

ÚČEL

DSP

DATUM

07/24

Č.VÝKRESU

D.3

STAVEBNÍ ÚŘAD: Mnichovo Hradiště
KRAJ: Středočeský

INVESTOR:
Vak MB, a. s.
Čechova 1151
293 22 Mladá Boleslav

Turnovská 21
295 01 Mnichovo Hradiště
tel./fax.: 326 774 215

zodpovědný projektant:
Ing. Tomáš Rakouský

dokumentaci vypracoval:
Ing. Jan Šilhán