


VZOROVÝ PŘÍČNÝ ŘEZ 3-3' M 1:50

ŘEZ 3-3'
VOZOVKOU MIMO ZÁLIV

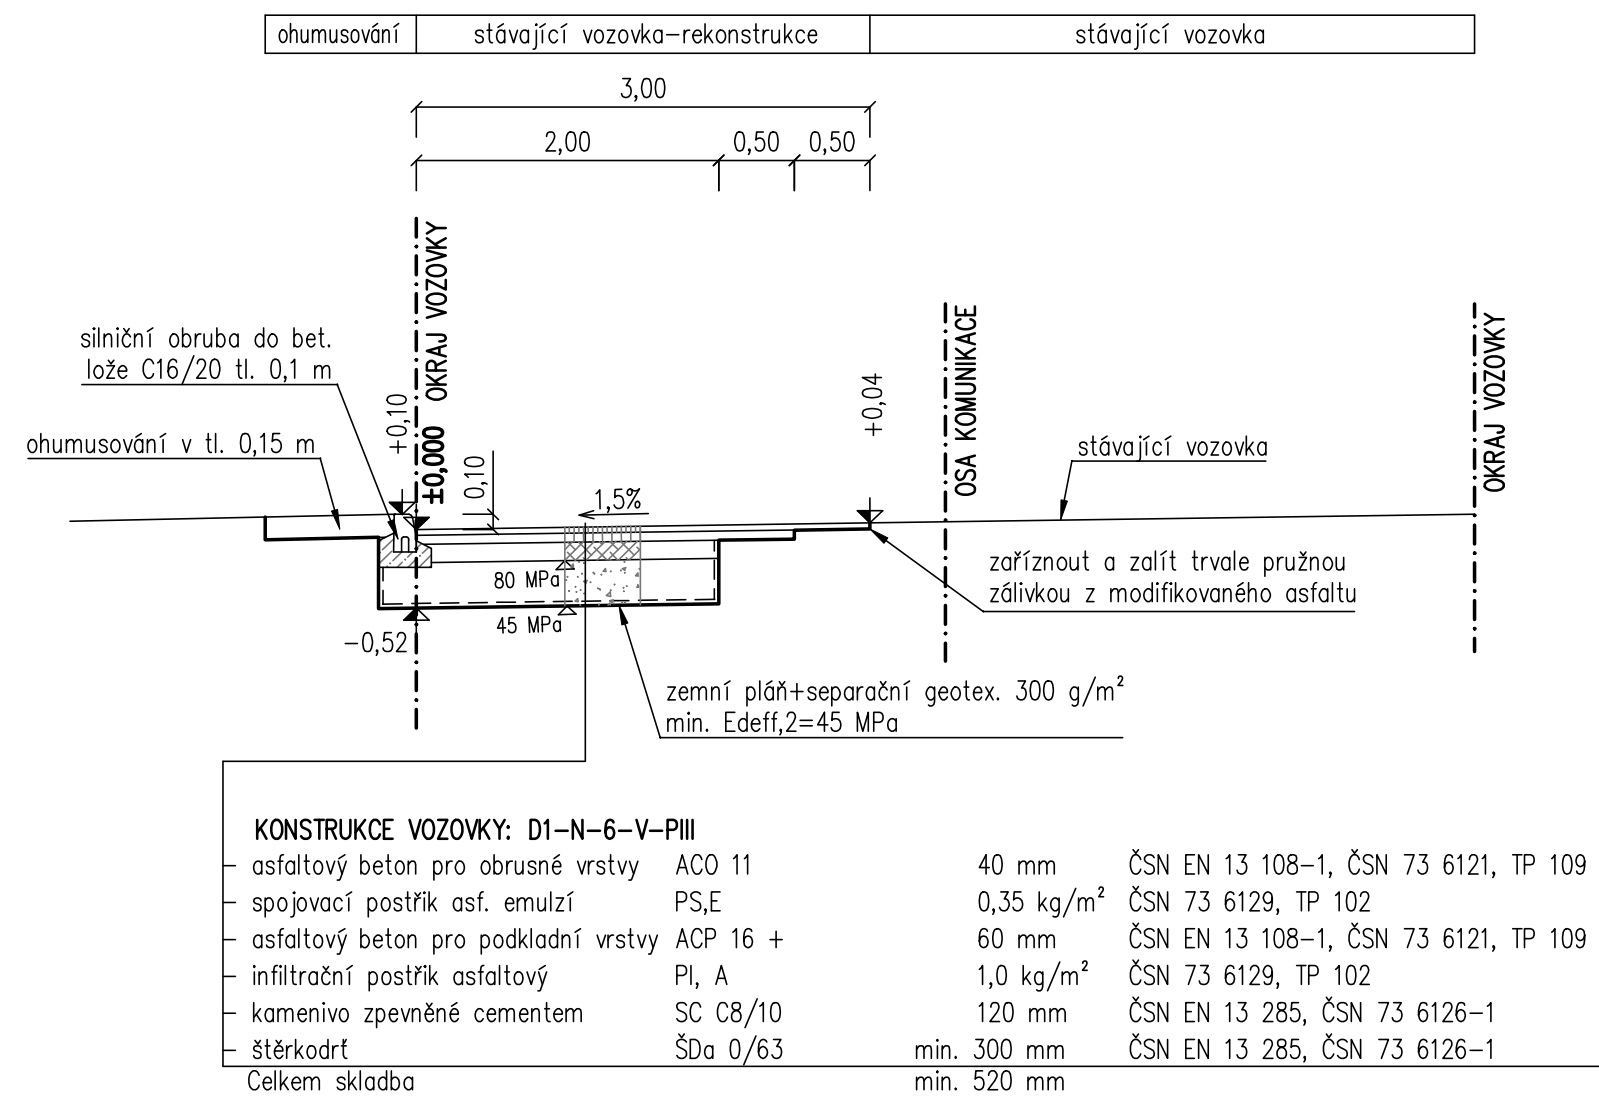

DOKUMENTACE PRO STAVEBNÍ POVOLENÍ

<div><div>anitas</div><div>projekční atelier</div></div>		VÝDEJNÍ MÍSTO POŽÁRNÍ VODY V MNICHOVĚ HRADIŠTI			
		VZOROVÝ PŘÍČNÝ ŘEZ 3-3´			
ANITAS s.r.o.		Turnovská 21	MĚŘÍTKO	1:50	ZAK.ČÍSLO XXXXX
IČO: 257 55 668		295 01 Mnichovo Hradiště			
DIČ: CZ 257 55 668		tel./fax.: 326 774 215	FORMÁT	2xA4	Č. PARÉ
zodpovědný projektant:		STAVEBNÍ ÚŘAD: Mnichovo Hradiště	ÚČEL	DSP	
Ing. Tomáš Rakouský		KRAJ: Středočeský			
dokumentaci vypracoval:		INVESTOR:	DATUM	07/24	
Ing. Jan Šilhán		Vak MB, a. s.	Č.VÝKRESU	D.4	
		Čechova 1151			
		293 22 Mladá Boleslav			