



ŘEZ 4-4'
NÁJEZDOVOU RAMPOU

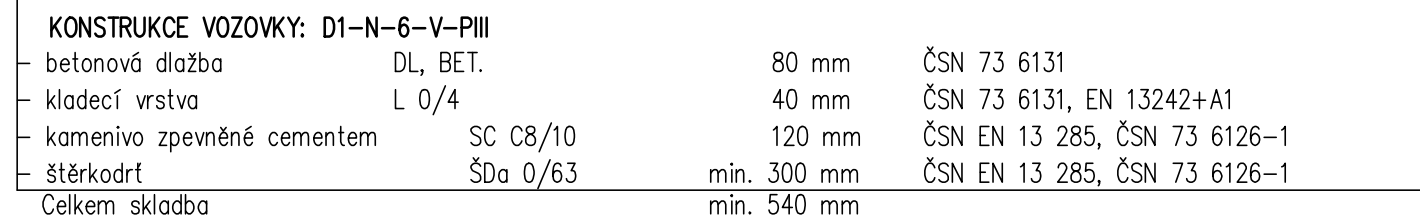

KONSTRUKCE VOZOVKY: D1-N-6-V-PIII			
asfaltový beton pro obrusné vrstvy	ACO 11	40 mm	ČSN EN 13 108-1, ČSN 73 6121, TP 109
spojovací postřik asf. emulzí	PS,E	0,35 kg/m ²	ČSN 73 6129, TP 102
asfaltový beton pro podkladní vrstvy	ACP 16 +	60 mm	ČSN EN 13 108-1, ČSN 73 6121, TP 109
infiltrační postřik asfaltový	PI, A	1,0 kg/m ²	ČSN 73 6129, TP 102
kamenivo zpevněné cementem	SC C8/10	120 mm	ČSN EN 13 285, ČSN 73 6126-1
šterkodrt	ŠDa 0/63	min. 300 mm	ČSN EN 13 285, ČSN 73 6126-1
Celkem skladba		min. 520 mm	

anibas
projekční atelier

VZOROVÝ ŘEZ 4-4' RAMPOU

ANITAS s.r.o. IČO: 257 55 668 DIČ: CZ 257 55 668	Turnovská 21 295 01 Mnichovo Hradiště tel./fax.: 326 774 215		MĚŘÍTKO	1:50	ZAK.ČÍSLO XXXXX	
			FORMÁT	3xA4		
			ÚČEL	DSP		
zodpovědný projektant: Ing. Tomáš Rakouský	STAVEBNÍ ÚŘAD: Mnichovo Hradiště KRAJ: Středočeský		DATUM	07/24	Č. PARÉ	
dokumentaci vypracoval: Ing. Jan Šilhán	INVESTOR: Vak MB, a. s. Čechova 1151 293 22 Mladá Boleslav					
			Č.VÝKRESU	D.5		