


KŘÍŽENÍ PLYNOVODU S KANALIZACÍ - SPODEM

PODÉLNÝ ŘEZ

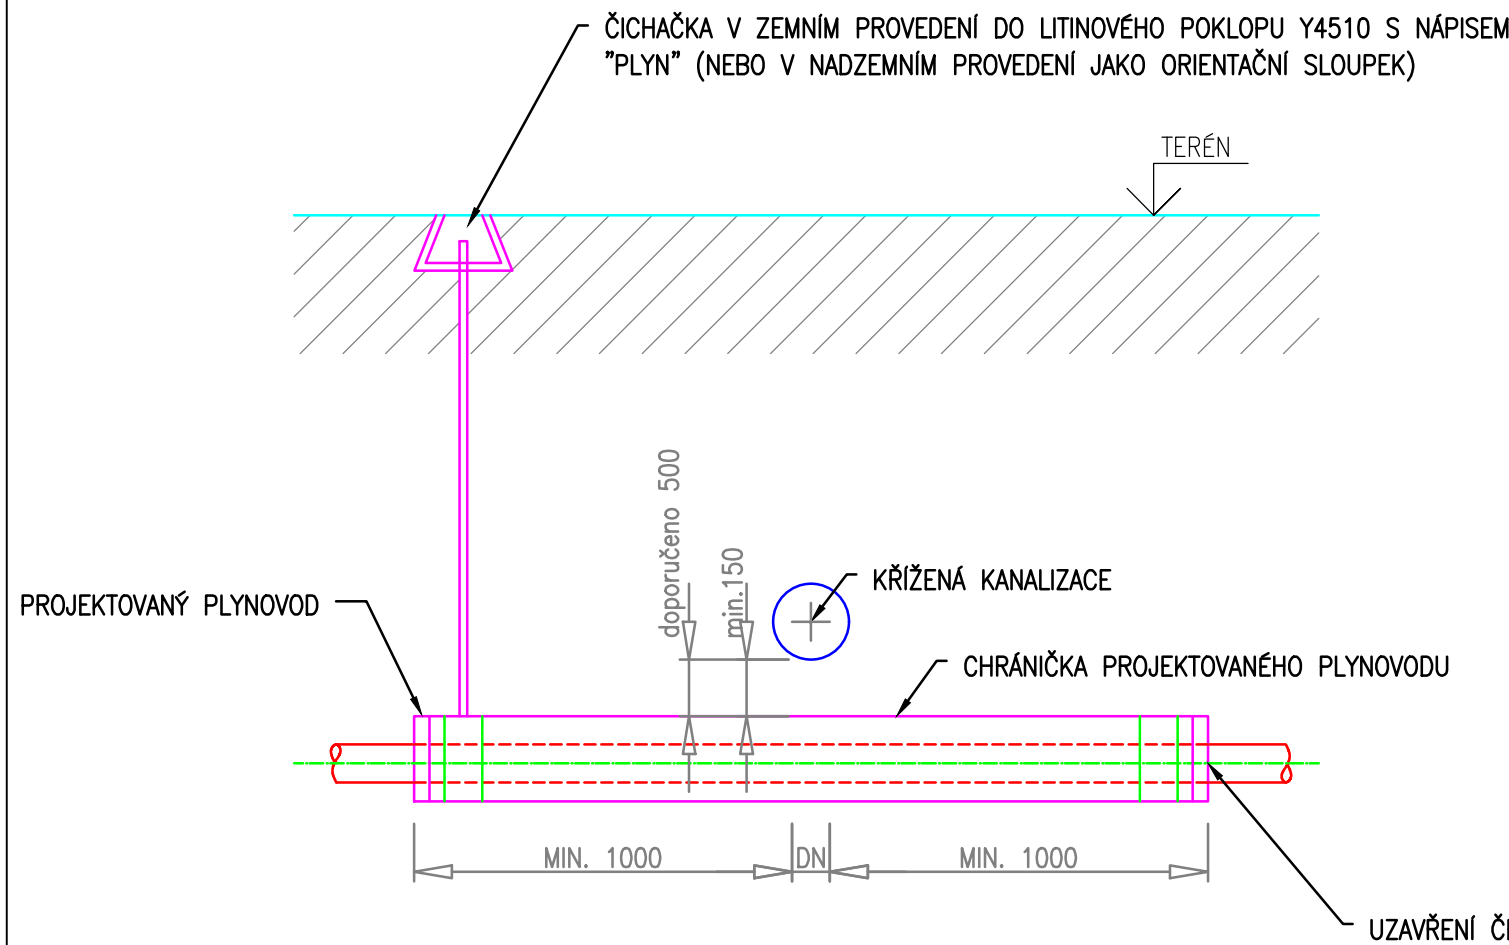


POZNÁMKA

KŘÍŽUJE-LI PLYNOVOD STOKOVÉ POTRUBÍ V MENŠÍ VZDÁLENOSTI NEŽ 500mm, MIN. VŠAK 150mm, OPATŘÍ SE PLYNOVOD TROJNÁSOBNOU IZOLACÍ PŘESAHUJÍCÍ STOKOVÉ POTRUBÍ NA KAŽDOU STRANU O 1000mm A VYHOVUJÍCÍ JISKROVÉ ZKOUŠCE PRO ZKUŠEBNÍ NAPĚTÍ 25kV. PLYNOVODNÍ POTRUBÍ Z PE.HD ULOŽENÉ POD POPŘ. NAD KŘÍŽENOU KANALIZACÍ MUSÍ BÝT ULOŽENO V CHRÁNIČCE PŘESAHUJÍCÍ KANALIZACI MIN. 1,0m NA KAŽDOU STRANU. CHRÁNIČKA BUDE UTĚSNĚNA PROTI VNIKÁNÍ VODY A NEČISTOT SMRŠŤOVACÍ MANŽETOU (NAPŘ. PUTEO). PLYNOVODNÍ POTRUBÍ NENÍ TŘEBA V CHRÁNIČCE VYSTŘEĐOVAT, POUZE BUDE VYMEZEN PROSTOR MEZI POTRUBÍM A ČELEM CHRÁNIČKY POMOCÍ PRYŽOVÝCH KROUŽKŮ. NA VÝŠE POLOŽENÉM KONCI CHRÁNIČKY BUDE OSAZENA ČICHAČKA - V ZEMNÍM PROVEDENÍ DO POKLOPU NEBO NADZEMNÍ, KTERÁ BUDE SLOUŽIT ZÁROVEŇ JAKO ORIENTAČNÍ SLOUPEK. TYP SE URČÍ DLE KONKRÉTNÍHO MÍSTA KŘÍŽENÍ.

VÝKRES ODPOVÍDÁ ČSN 73 6005 - PROSTOROVÉ USPOŘÁDÁNÍ SÍTÍ TECHNICKÉHO VYBAVENÍ

KŘÍŽENÍ PLYNOVODU S KANALIZACÍ - VRCHEM

PODÉLNÝ ŘEZ

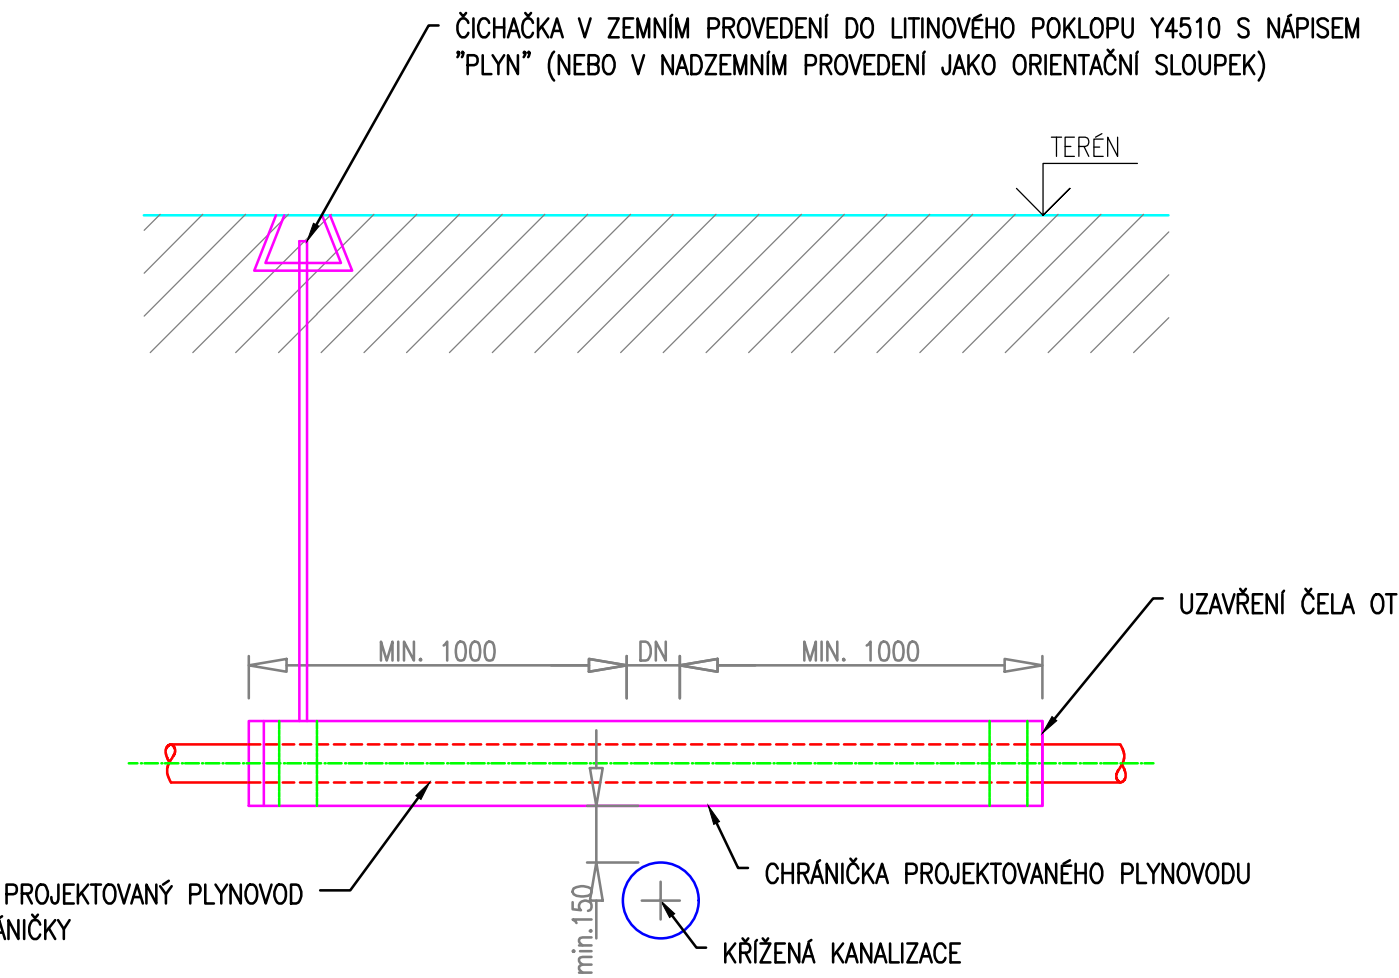

<div><div><div>Braun</div><div>PROJEKT</div></div><div><div>Braun-projekt, s.r.o.</div><div>Hodkovičká 669</div><div>463 12 Liberec XXIII</div><div>mobil: +420 607 818 196</div><div>email: libor.braun@braun-projekt.cz</div></div></div>		Autorizovaná osoba:	
Vedoucí projektant:	Zodp. projektant:	Vypracoval:	Kreslil:
Ing. P. Čepický	Ing. L. Braun	Ing. L. Braun	Ing. L. Braun
Kraj: Středočeský		Obec: Mnichovo Hradiště	
Kat. území: Mnichovo Hradiště			
Stavebník: Vodovody a kanalizace Mladá Boleslav, a.s.			
MH Žižkova a okolí, obnova vodovodu a kanalizace IO 03-Dvořákova - přeložka STL plynovodu		Č. zakázky:	24-025BP
		Č. revize:	00-11-2024
		Účel:	DPZ
		Datum:	11/2024
		Měřítko:	-
KŘÍŽENÍ PZ S KANALIZACÍ		Formát:	2 x A4
		Č. paré:	Č. výkresu: 07