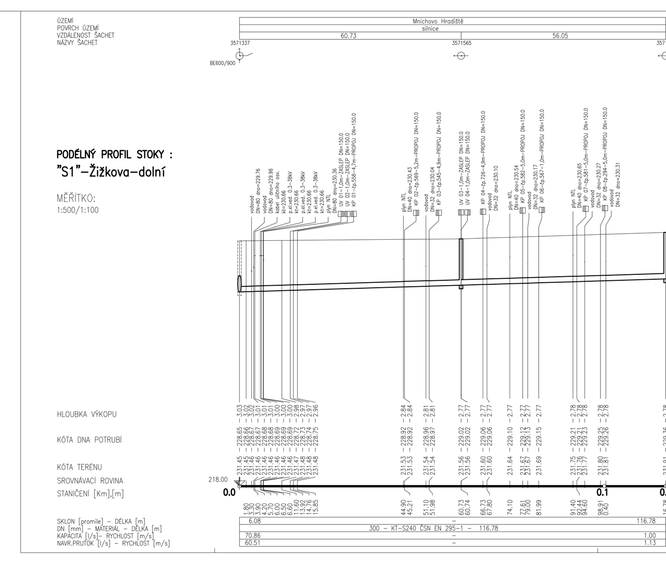

Pořadové čís.	Staničení napojení na stoku	Profil a materiál stoky v místě napojení	Mater. navrh. příp.	Označení a profil navrhov. přípojky	Způsob napojení na stoku	Napojená nemovit. číslo popisné, parcelní		Vlastník/uživatel nemovitosti (příjmení a jméno / firma)	Typ přípojky	Připoj. zleva zprava	Délka příp. / propoje
	km	DN				č.p. / p.p.č.				L/P	m
	Stoka "S1" - Žižkova										
1	0,014.76	KT 300	KT	UV 01 150	ODB-90°	*		*	zaslep.	P	1,00
2	0,015.26	KT 300	KT	UV 02 150	ODB-90°	*		*	zaslep.	L	1,00
3	0,015.85	KT 300	KT	KP 01 150	ODB-90°	558		Fencl Miroslav	propoj	L	4,70
4	0,047.21	KT 300	KT	KP 02 150	ODB-90°	569		Bavorová Jiřina	propoj	P	5,20
5	0,051.98	KT 300	KT	KP 03 150	ODB-90°	545		Buchar Luboš	propoj	L	4,90
6	0,060.73	KT 300	KT	UV 03 150	ŠACHTA	*		*	zaslep.	L	1,00
7	0,060.73	KT 300	KT	UV 04 150	ŠACHTA	*		*	zaslep.	P	1,00
8	0,066.73	KT 300	KT	KP 04 150	ODB-90°	726		Šrytr Pavel	propoj	L	4,90
9	0,077.61	KT 300	KT	KP 05 150	ODB-90°	582		Kubálková Vladimíra	propoj	L	5,00
10	0,081.99	KT 300	KT	KP 06 150	ODB-90°	567		Čaha František	propoj	P	5,00
11	0,092.44	KT 300	KT	KP 07 150	ODB-90°	581		Marič Daniel	propoj	L	5,00
12	0,098.91	KT 300	KT	KP 08 150	ODB-90°	294		Louda Petr	propoj	L	5,00

KANALIZAČNÍ PŘÍPOJKA (KP=SPLAŠKOVÁ, DS=DEŠŤOVÝ SVOD, UV=ULIČNÍ VPUSŤ))

VÝŠKOVÝ SYSTÉM Bpv.

ING. PETR ČEPICKÝ
V&K ENGINEERING
PROJEKTOVÁ PŘÍPRAVA A VEDENÍ VODOHOSPODÁŘSKÝCH STAVEB
Vejrichova 272, 511 01 Turnov
tel. 606 465 721
petr.cepicky@gmail.com

Zodpovědný projektant: ING. PETR ČEPICKÝ | Datum: 02/2023
Vypracoval: ING. PETR ČEPICKÝ | Zak. číslo: 2340
Stavebník: VODOVODY A KANALIZACE MLADÁ BOLESLAV,a.s. ČECHOVA 1151, 293 22 MLADÁ BOLESLAV | Stupeň dokumentace: DPS/DSP | Měřítko: 1:500 / 1:100
Název akce: MNICHOVO HRADIŠTĚ ŽIŽKOVA A OKOLÍ, OBNOVA VODOVODU A KANALIZACE | Paré č.:
Příloha: **PODÉLNÝ PROFIL - STOKA "S1" (IO 02.1)** | Příl. číslo: **D.1.02-3.1**

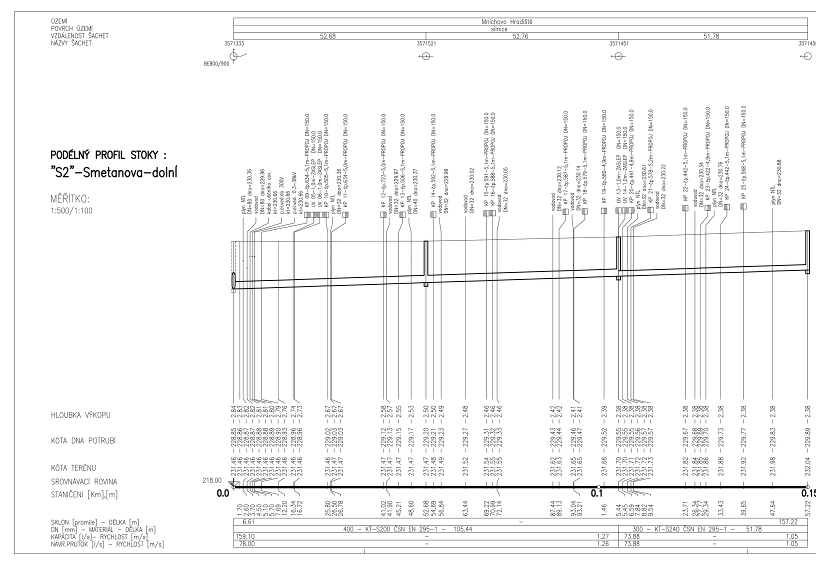

Pořadové čís.	Staničení napojení na stoku	Profil a materiál stoky v místě napojení	Mater. navrh. příp.	Označení a profil navrhov. přípojky	Způsob napojení na stoku	Napojená nemovit. číslo popisné, parcelní		Vlastník/uživatel nemovitosti (příjmení a jméno / firma)	Typ přípojky	Připoj. zleva zprava	Délka příp. / propoje
	km	DN				č.p. / p.p.č.				L/P	m
	Stoka "S2" - Smetanova										
13	0,007.69	KT 500	KT	KP 09 150	ŠACHTA	634		Zimová Jaroslava	propoj	P	5,10
14	0,016.34	KT 400	KT	UV 05 150	ODB-90°	*		*	zaslep.	P	1,00
15	0,016.72	KT 400	KT	UV 06 150	ODB-90°	*		*	zaslep.	L	1,00
16	0,025.80	KT 400	KT	KP 10 150	ODB-90°	505		Šumera Milan	propoj	L	5,10
17	0,026.78	KT 400	KT	KP 11 150	ODB-90°	634		Zimová Jaroslava	propoj	P	5,00
18	0,041.02	KT 400	KT	KP 12 150	ODB-90°	723		Pilz Karel	propoj	P	5,00
19	0,045.21	KT 400	KT	KP 13 150	ODB-90°	506		Šefl Zbyněk	propoj	L	5,10
20	0,054.69	KT 400	KT	KP 14 150	ODB-90°	592		Umáčená Jana Bc.	propoj	L	5,10
21	0,069.22	KT 400	KT	KP 15 150	ODB-90°	591		Procházka František	propoj	L	5,10
22	0,070.99	KT 400	KT	KP 16 150	ODB-90°	588		Šebeňová Kateřina	propoj	L	5,10
23	0,089.13	KT 400	KT	KP 17 150	ODB-90°	587		Černý Václav Ing.	propoj	L	5,10
24	0,093.21	KT 400	KT	KP 18 150	ODB-90°	579		Bergmanová Lenka	propoj	L	5,10
25	0,101.46	KT 400	KT	KP 19 150	ODB-90°	580		Danda Roman	propoj	P	4,90
26	0,105.44	KT 400	KT	UV 07 150	ŠACHTA	*		*	zaslep.	L	1,00
27	0,105.44	KT 400	KT	UV 08 150	ŠACHTA	*		*	zaslep.	P	1,00
28	0,106.59	KT 300	KT	KP 20 150	ODB-90°	441		Líznerová Ivana	propoj	P	4,90
29	0,108.82	KT 300	KT	KP 21 150	ODB-90°	578		Suková Eva	propoj	L	5,20
30	0,123.71	KT 300	KT	KP 22 150	ODB-90°	442		Urválek Petr Ing.	propoj	L	5,10
31	0,127.77	KT 300	KT	KP 23 150	ODB-90°	422		Novák Patrik	propoj	P	4,90
32	0,133.43	KT 300	KT	KP 24 150	ODB-90°	442		Urválek Petr Ing.	propoj	L	5,10
33	0,139.65	KT 300	KT	KP 25 150	ODB-90°	568		Nedoma Pavel Ing.	propoj	L	5,10

KANALIZAČNÍ PŘÍPOJKA (KP=SPLAŠKOVÁ, DS=DEŠŤOVÝ SVOD, UV=ULIČNÍ VPUSŤ))

VÝŠKOVÝ SYSTÉM Bpv.

ING. PETR ČEPICKÝ
V&K ENGINEERING
PROJEKTOVÁ PŘÍPRAVA A VEDENÍ VODOHOSPODÁŘSKÝCH STAVEB
Vejrichova 272, 511 01 Turnov
tel. 606 465 721
petr.cepicky@gmail.com

Zodpovědný projektant: ING. PETR ČEPICKÝ | Datum: 12/2023
Vypracoval: ING. PETR ČEPICKÝ | Zak. číslo: 2341
Stavebník: VODOVODY A KANALIZACE MLADÁ BOLESLAV,a.s. ČECHOVA 1151, 293 22 MLADÁ BOLESLAV | Stupeň dokumentace: DPS/DSP | Měřítko: 1:500 / 1:100
Název akce: MNICHOVO HRADIŠTĚ ŽIŽKOVA A OKOLÍ, OBNOVA VODOVODU A KANALIZACE | Paré č.:
Příloha: **PODÉLNÝ PROFIL - STOKA "S2" (IO 02.2)** | Příl. číslo: **D.1.02-3.2**

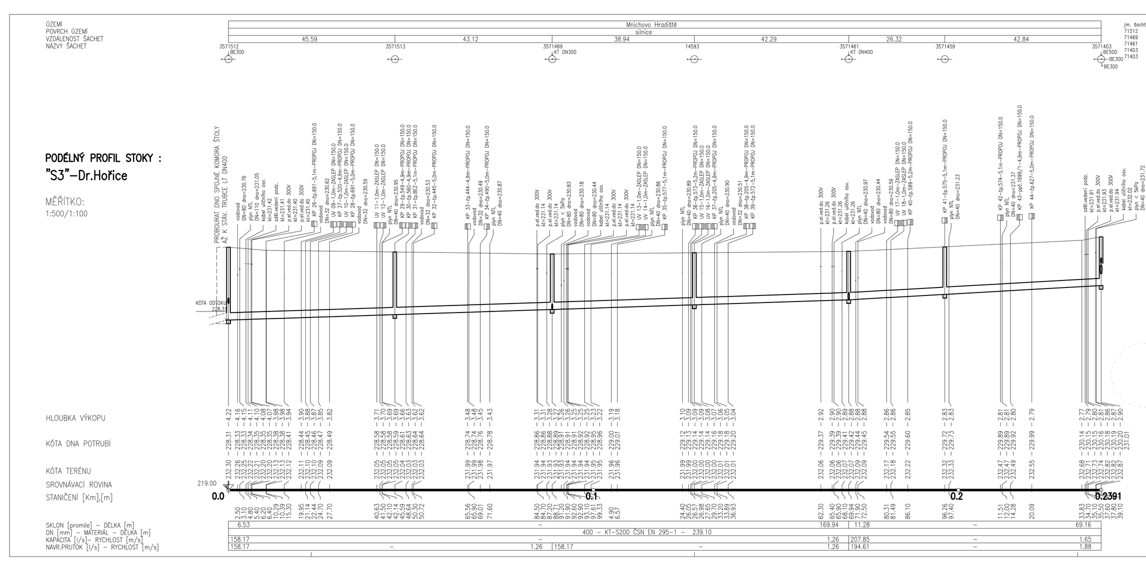

Pořadové čís.	Staničení napojení na stoku	Profil a materiál stoky v místě napojení	Mater. navrh. příp.	Označení a profil navrhov. přípojky	Způsob napojení na stoku	Napojená nemovit. číslo popisné, parcelní		Vlastník/uživatel nemovitosti (příjmení a jméno / firma)	Typ přípojky	Připoj. zleva zprava	Délka příp. / propoje
	km	DN				č.p. / p.p.č.				L/P	m
	Stoka "S3" - Dr. Hořice										
34	0,010.29	KT 400	KT	KP 26 150	ODB-90°	691		Kapičák Ivan	propoj	L	5,10
35	0,019.95	KT 400	KT	UV 09 150	ODB-90°	*		*	zaslep.	L	1,00
36	0,021.14	KT 400	KT	KP 27 150	ODB-90°	520		Najman Miroslav	propoj	P	4,90
37	0,022.44	KT 400	KT	UV 10 150	ODB-90°	*		*	zaslep.	P	1,00
38	0,024.70	KT 400	KT	KP 28 150	ODB-90°	691		Kapičák Ivan	propoj	L	5,00
39	0,040.63	KT 400	KT	UV 11 150	ODB-90°	*		*	zaslep.	L	1,00
40	0,041.50	KT 400	KT	UV 12 150	ODB-90°	*		*	zaslep.	P	1,00
41	0,042.14	KT 400	KT	KP 29 150	ODB-90°	549		Město MH	propoj	L	4,90
42	0,045.59	KT 400	KT	KP 30 150	ŠACHTA	560		Dušek Jan	propoj	P	4,90
43	0,048.64	KT 400	KT	KP 31 150	ODB-90°		1766/1	Glogrová Jitka	propoj	P	5,10
44	0,050.72	KT 400	KT	KP 32 150	ODB-90°	445		Hradiský Tomáš	propoj	L	5,00
45	0,065.56	KT 400	KT	KP 33 150	ODB-90°	444		Mařan Petr	propoj	L	4,90
46	0,069.01	KT 400	KT	KP 34 150	ODB-90°	490		Glogrová Jitka	propoj	P	5,00
47	0,097.61	KT 400	KT	UV 13 150	ODB-90°	*		*	zaslep.	P	1,00
48	0,099.33	KT 400	KT	UV 14 150	ODB-90°	*		*	zaslep.	L	1,00
49	0,106.57	KT 400	KT	KP 35 150	ODB-90°	577		Janolová Eva	propoj	P	5,10
50	0,126.05	KT 400	KT	KP 36 150	ODB-90°	573		Rychlý Miroslav	propoj	P	5,20
51	0,126.57	KT 400	KT	UV 15 150	ODB-90°	*		*	zaslep.	P	1,00
52	0,126.98	KT 400	KT	UV 16 150	ODB-90°	*		*	zaslep.	L	1,00
53	0,127.65	KT 400	KT	KP 37 150	ŠACHTA	205		Švermová Růžena	propoj	L	4,90
54	0,133.89	KT 400	KT	KP 38 150	ODB-90°	205		Švermová Růžena	propoj	L	4,90
55	0,136.93	KT 400	KT	KP 39 150	ODB-90°	572		Kudrnáč Pavel	propoj	P	5,10
56	0,180.31	KT 400	KT	UV 17 150	ODB-90°	*		*	zaslep.	P	1,00
57	0,181.49	KT 400	KT	UV 18 150	ODB-90°	*		*	zaslep.	L	1,00
58	0,186.10	KT 400	KT	KP 40 150	ODB-90°	589		Hájek Jan Ing.	propoj	P	5,20
59	0,196.26	KT 400	KT	KP 41 150	ŠACHTA	575		Novák Miloš	propoj	P	5,10
60	0,211.51	KT 400	KT	KP 42 150	ODB-90°	574		Luža Jakub	propoj	P	5,10
61	0,214.28	KT 400	KT	KP 43 150	ODB-90°		1699/1	Město MH	propoj	L	4,90
62	0,220.90	KT 400	KT	KP 44 150	ODB-90°	627		Tvrdý Roman	propoj	P	5,00

KANALIZAČNÍ PŘÍPOJKA (KP=SPLAŠKOVÁ, DS=DEŠŤOVÝ SVOD, UV=ULIČNÍ VPUSŤ))

VÝŠKOVÝ SYSTÉM Bpv.

ING. PETR ČEPICKÝ
V&K ENGINEERING
PROJEKTOVÁ PŘÍPRAVA A VEDENÍ VODOHOSPODÁŘSKÝCH STAVEB
Vejrichova 272, 511 01 Turnov
tel. 606 465 721
petr.cepicky@gmail.com

Zodpovědný projektant: ING. PETR ČEPICKÝ | Datum: 12/2023
Vypracoval: ING. PETR ČEPICKÝ | Zak. číslo: 2341
Stavebník: VODOVODY A KANALIZACE MLADÁ BOLESLAV,a.s. ČECHOVA 1151, 293 22 MLADÁ BOLESLAV | Stupeň dokumentace: DPS/DSP | Měřítko: 1:500 / 1:100
Název akce: MNICHOVO HRADIŠTĚ ŽIŽKOVA A OKOLÍ, OBNOVA VODOVODU A KANALIZACE | Paré č.:
Příloha: **PODÉLNÝ PROFIL - STOKA "S3" (IO 02.3)** | Příl. číslo: **D.1.02-3.3**

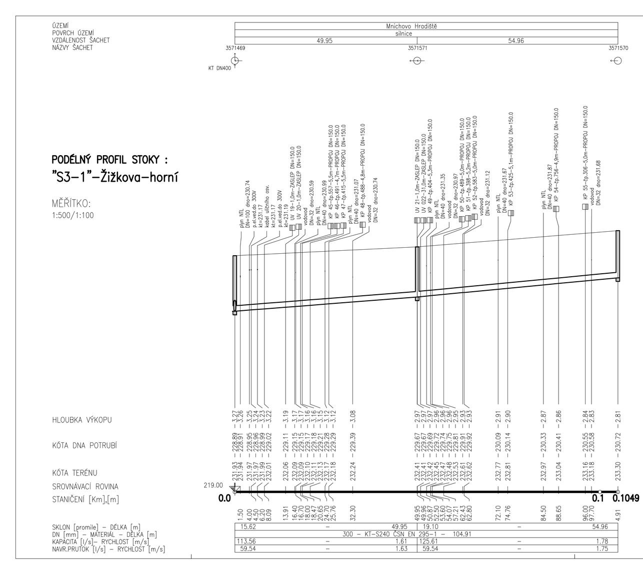

Pořadové čís.	Staničení napojení na stoku	Profil a materiál stoky v místě napojení	Mater. navrh. příp.	Označení a profil navrhov. přípojky	Způsob napojení na stoku	Napojená nemovit. číslo popisné, parcelní		Vlastník/uživatel nemovitosti (příjmení a jméno / firma)	Typ přípojky	Připoj. zleva zprava	Délka příp. / propoje
	km	DN				č.p. / p.p.č.				L/P	m
	Stoka "S3-1" - Žižkova										
63	0,008.09	KT 300	KT	UV 19 150	ODB-90°	*		*	zaslep.	L	1,00
64	0,013.91	KT 300	KT	UV 20 150	ODB-90°	*		*	zaslep.	P	1,00
65	0,018.00	KT 300	KT	KP 45 150	ODB-90°	557		Halák Pavel	propoj	P	5,50
66	0,018.47	KT 300	KT	KP 46 150	ODB-90°	491		Nejedlá Pavla	propoj	L	4,70
67	0,020.65	KT 300	KT	KP 47 150	ODB-90°	415		Janovec Jiří	propoj	P	5,50
68	0,025.76	KT 300	KT	KP 48 150	ODB-90°	488		Šašek Jiří	propoj	L	4,80
69	0,049.95	KT 300	KT	UV 21 150	ŠACHTA	*		*	zaslep.	L	1,00
70	0,049.95	KT 300	KT	UV 22 150	ŠACHTA	*		*	zaslep.	P	1,00
71	0,050.87	KT 300	KT	KP 49 150	ODB-90°	404		Beran Josef	propoj	P	5,30
72	0,054.07	KT 300	KT	KP 50 150	ODB-90°	489		Jerie Zbyněk	propoj	L	5,00
73	0,057.21	KT 300	KT	KP 51 150	ODB-90°	398		Tesař Bedřich Ing.	propoj	P	5,20
74	0,062.43	KT 300	KT	KP 52 150	ODB-90°	583		Bartošová Zuzana	propoj	L	5,00
75	0,074.76	KT 300	KT	KP 53 150	ODB-90°	425		Galeková Martina	propoj	P	5,10
76	0,088.65	KT 300	KT	KP 54 150	ODB-90°	756		Hocková Jiřina	propoj	L	4,90
77	0,096.00	KT 300	KT	KP 55 150	ODB-90°	306		Moravčík Miroslav	propoj	P	5,00

KANALIZAČNÍ PŘÍPOJKA (KP=SPLAŠKOVÁ, DS=DEŠŤOVÝ SVOD, UV=ULIČNÍ VPUSŤ))

VÝŠKOVÝ SYSTÉM Bpv.

ING. PETR ČEPICKÝ
V&K ENGINEERING
PROJEKTOVÁ PŘÍPRAVA A VEDENÍ VODOHOSPODÁŘSKÝCH STAVEB
Vejrichova 272, 511 01 Turnov
tel. 606 465 721
petr.cepicky@gmail.com

Zodpovědný projektant: ING. PETR ČEPICKÝ | Datum: 12/2023
Vypracoval: ING. PETR ČEPICKÝ | Zak. číslo: 2341
Stavebník: VODOVODY A KANALIZACE MLADÁ BOLESLAV,a.s. ČECHOVA 1151, 293 22 MLADÁ BOLESLAV | Stupeň dokumentace: DPS/DSP | Měřítko: 1:500 / 1:100
Název akce: MNICHOVO HRADIŠTĚ ŽIŽKOVA A OKOLÍ, OBNOVA VODOVODU A KANALIZACE | Paré č.:
Příloha: **PODÉLNÝ PROFIL - STOKA "S3-1" (IO 02.1)** | Příl. číslo: **D.1.02-3.4**

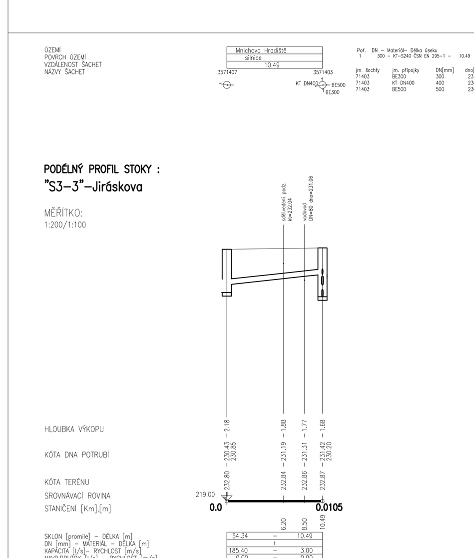

KANALIZAČNÍ PŘÍPOJKA (KP=SPLAŠKOVÁ, DS=DEŠŤOVÝ SVOD, UV=ULIČNÍ VPUSŤ))

VÝŠKOVÝ SYSTÉM Bpv.

ING. PETR ČEPICKÝ
V&K ENGINEERING
PROJEKTOVÁ PŘÍPRAVA A VEDENÍ VODOHOSPODÁŘSKÝCH STAVEB
Vejrichova 272, 511 01 Turnov
tel. 606 465 721
petr.cepicky@gmail.com

Zodpovědný projektant: ING. PETR ČEPICKÝ
Vypracoval: ING. PETR ČEPICKÝ
Stavebník: VODOVODY A KANALIZACE MLADÁ BOLESLAV,a.s. ČECHOVA 1151, 293 22 MLADÁ BOLESLAV | Stupeň dokumentace: DPS/DSP
Název akce: MNICHOVO HRADIŠTĚ ŽIŽKOVA A OKOLÍ, OBNOVA VODOVODU A KANALIZACE | Paré č.:
Příloha: **PODÉLNÝ PROFIL - STOKA "S3-3" (IO 02.3)** | Příl. číslo: **D.1.02-3.6**

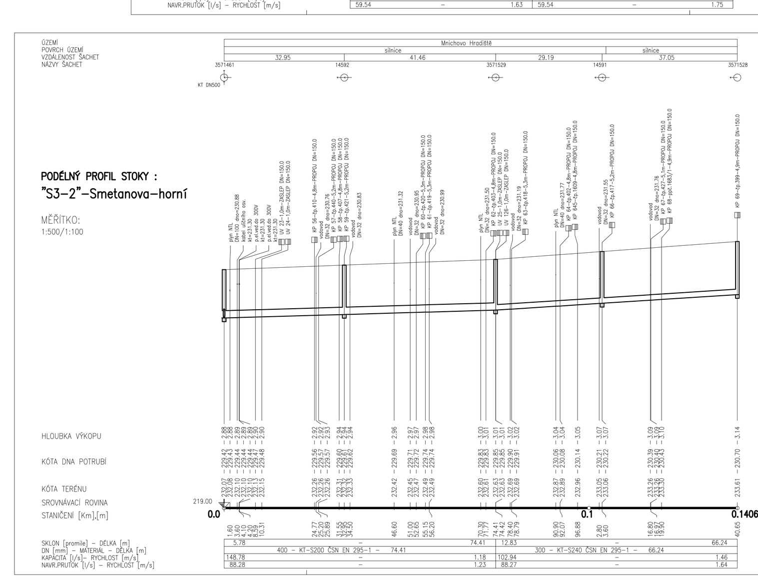

Pořadové čís.	Staničení napojení na stoku	Profil a materiál stoky v místě napojení	Mater. navrh. příp.	Označení a profil navrhov. přípojky	Způsob napojení na stoku	Napojená nemovit. číslo popisné, parcelní		Vlastník/uživatel nemovitosti (příjmení a jméno / firma)	Typ přípojky	Připoj. zleva zprava	Délka příp. / propoje
	km	DN				č.p. / p.p.č.				L/P	m
	Stoka "S3-2" - Smetanova										
78	0,008.59	KT 400	KT	UV 23 150	ŠACHTA	*		*	zaslep.	L	1,00
79	0,010.31	KT 400	KT	UV 24 150	ŠACHTA	*		*	zaslep.	P	1,00
80	0,024.77	KT 400	KT	KP 56 150	ODB-90°	410		Petera Karel	propoj	P	4,80
81	0,025.89	KT 400	KT	KP 57 150	ODB-90°	440		Pavlištová Olga	propoj	L	5,20
82	0,031.55	KT 400	KT	KP 58 150	ODB-90°	407		Toman Václav	propoj	P	4,80
83	0,032.95	KT 400	KT	KP 59 150	ODB-90°	421		Jedlička Tomáš	propoj	L	5,20
84	0,052.65	KT 400	KT	KP 60 150	ODB-90°	420		Jedlička Tomáš	propoj	L	5,30
85	0,055.15	KT 400	KT	KP 61 150	ODB-90°	419		Podlipská Anna	propoj	L	5,30
86	0,071.77	KT 400	KT	KP 62 150	ODB-90°	403		Kneidl Stanislav Mgr.	propoj	P	4,80
87	0,074.41	KT 400	KT	UV 25 150	ŠACHTA	*		*	zaslep.	L	1,00
88	0,074.41	KT 400	KT	UV 26 150	ŠACHTA	*		*	zaslep.	P	1,00
89	0,078.79	KT 300	KT	KP 63 150	ODB-90°	418		Ehleman jiří Ing.	propoj	L	5,30
90	0,092.07	KT 300	KT	KP 64 150	ODB-90°	402		Štýbler Antonín	propoj	P	4,80
91	0,096.88	KT 300	KT	KP 65 150	ODB-90°	1609		Menzel Dan	propoj	P	4,80
92	0,103.60	KT 300	KT	KP 66 150	ODB-90°	417		Knespl Jan	propoj	L	5,20
93	0,116.97	KT 300	KT	KP 67 150	ODB-90°	427		Finková Jitka	propoj	L	5,10
94	0,119.90	KT 300	KT	KP 68 150	ODB-90°		1683/1	Menzelová Ivana Ing.	propoj	P	4,90
95	0,140.65	KT 300	KT	KP 69 150	ODB-90°	399		Menzelová Ivana Ing.	propoj	P	4,90

KANALIZAČNÍ PŘÍPOJKA (KP=SPLAŠKOVÁ, DS=DEŠŤOVÝ SVOD, UV=ULIČNÍ VPUSŤ))

VÝŠKOVÝ SYSTÉM Bpv.

ING. PETR ČEPICKÝ
V&K ENGINEERING
PROJEKTOVÁ PŘÍPRAVA A VEDENÍ VODOHOSPODÁŘSKÝCH STAVEB
Vejrichova 272, 511 01 Turnov
tel. 606 465 721
petr.cepicky@gmail.com

Zodpovědný projektant: ING. PETR ČEPICKÝ | Datum: 12/2023
Vypracoval: ING. PETR ČEPICKÝ | Zak. číslo: 2341
Stavebník: VODOVODY A KANALIZACE MLADÁ BOLESLAV,a.s. ČECHOVA 1151, 293 22 MLADÁ BOLESLAV | Stupeň dokumentace: DPS/DSP
Měřítko: 1:500(200) / 1:100
Název akce: MNICHOVO HRADIŠTĚ ŽIŽKOVA A OKOLÍ, OBNOVA VODOVODU A KANALIZACE | Paré č.:
Příloha: **PODÉLNÝ PROFIL - STOKA "S3-2" (IO 02.2)** | Příl. číslo: **D.1.02-3.5**

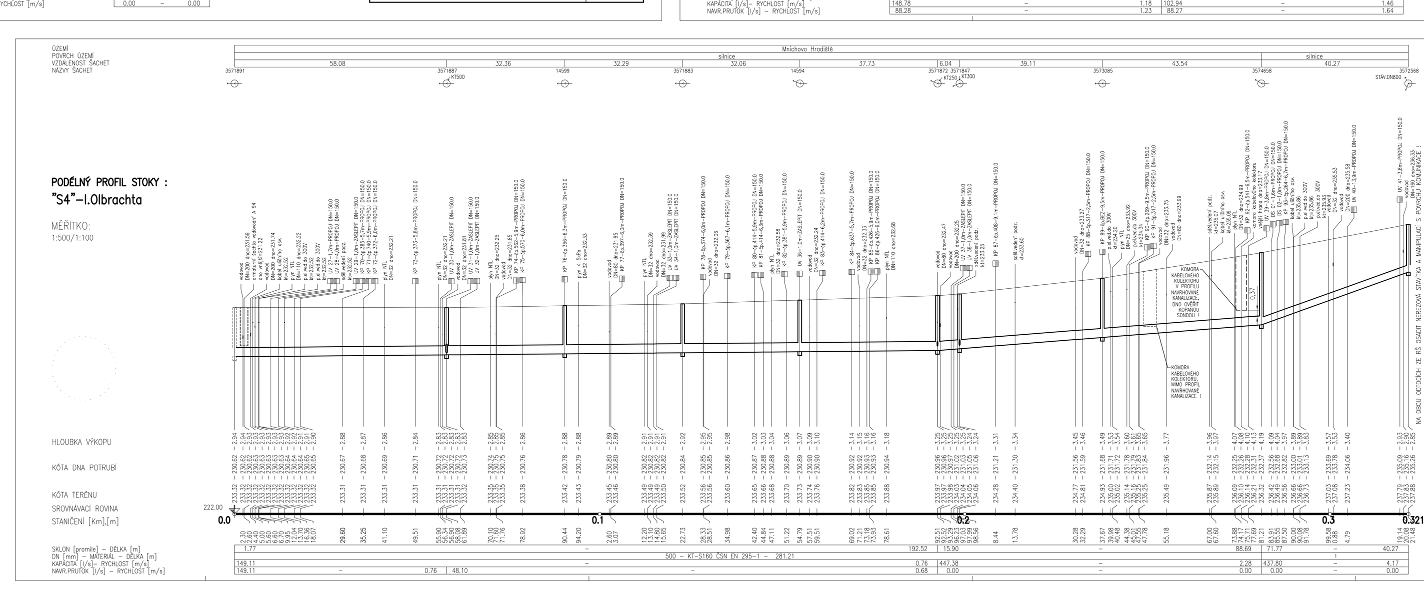

Pořadové čís.	Staničení napojení na stoku	Profil a materiál stoky v místě napojení	Mater. navrh. příp.	Označení a profil navrhov. přípojky	Způsob napojení na stoku	Napojená nemovit. číslo popisné, parcelní		Vlastník/uživatel nemovitosti (příjmení a jméno / firma)	Typ přípojky	Připoj. zleva zprava	Délka příp. / propoje
	km	DN				č.p. / p.p.č.				L/P	m
	Stoka "S4" - Ivana Olbrachta										
96	0,009.95	KT 500	KT	UV 27 150	ODB-90°	*		*	propoj	P	1,70
97	0,012.04	KT 500	KT	UV 28 150	ODB-90°	*		*	propoj	L	4,00
98	0,016.36	KT 500	KT	UV 29 150	ODB-90°	*		*	zaslep.	P	1,00
99	0,018.07	KT 500	KT	KP 70 150	ODB-90°	385		Paldus Milan	propoj	P	5,70
100	0,029.60	KT 500	KT	KP 71 150	ODB-90°	740		Novota Miroslav	propoj	L	5,90
101	0,035.25	KT 500	KT	KP 72 150	ODB-90°	372		Pánková Daniela	propoj	L	6,00
102	0,049.51	KT 500	KT	KP 73 150	ODB-90°	373		Nohýnek Luděk	propoj	P	5,80
103	0,056.34	KT 500	KT	UV 30 150	ODB-90°	*		*	zaslep.	L	1,00
104	0,058.08	KT 500	KT	UV 31 150	ŠACHTA	*		*	zaslep.	P	1,00
105	0,061.89	KT 500	KT	UV 32 150	ODB-90°	*		*	zaslep.	L	1,00
106	0,071.76	KT 500	KT	KP 74 150	ODB-90°	562		Křourek Václav MUDr.	propoj	P	5,90
107	0,078.92	KT 500	KT	KP 75 150	ODB-90°	570		Zahradníková Eva	propoj	L	6,00
108	0,090.44	KT 500	KT	KP 76 150	ŠACHTA	366		Formáček Jaromír	propoj	L	6,30
109	0,103.07	KT 500	KT	KP 77 150	ODB-90°	397		Kabátek Aleš Ing.	propoj	P	6,00
110	0,114.80	KT 500	KT	UV 33 150	ODB-90°	*		*	zaslep.	L	1,00
111	0,115.65	KT 500	KT	UV 34 150	ODB-90°	*		*	zaslep.	P	1,00
112	0,128.33	KT 500	KT	KP 78 150	ODB-90°	374		Jirásek Aleš Bc.	propoj	L	6,00
113	0,134.98	KT 500	KT	KP 79 150	ODB-90°	367		Vlk Petr	propoj	P	6,10
114	0,142.40	KT 500	KT	KP 80 150	ODB-90°	381		Slavík Václav	propoj	L	5,90
115	0,144.84	KT 500	KT	KP 81 150	ODB-90°	414		Vu Van San	propoj	P	6,30
116	0,151.22	KT 500	KT	KP 82 150	ODB-90°	381		Slavík Václav	propoj	L	5,90
117	0,154.79	KT 500	KT	UV 35 150	ŠACHTA	*		*	zaslep.	P	1,00
118	0,154.79	KT 500	KT	UV 36 150	ODB-90°	*		*	zaslep.	L	1,00
119	0,159.51	KT 500	KT	KP 83 150	ODB-90°	414		Vu Van San	propoj	P	6,20
120	0,169.02	KT 500	KT	KP 84 150	ODB-90°	1613		Boch Jiří	propoj	L	5,70
121	0,173.18	KT 500	KT	KP 85 150	ODB-90°	426		COOP MH	propoj	P	5,90
122	0,173.93	KT 500	KT	KP 86 150	ODB-90°	426		COOP MH	propoj	P	6,00
123	0,196.23	KT 500	KT	UV 37 150	ODB-90°	*		*	zaslep.	P	1,00
124	0,197.03	KT 500	KT	UV 38 150	ODB-90°	*		*	zaslep.	L	1,00
125	0,208.44	KT 500	KT	KP 87 150	ODB-90°	408		Grafek Veronika	propoj	P	9,10
126	0,232.29	KT 500	KT	KP 88 150	ODB-90°	317		Šosvald Michal	propoj	L	2,50
127	0,237.67	KT 500	KT	KP 89 150	ODB-90°		1679/4	Lauryn Ladislav	propoj	P	9,50
128	0,245.01	KT 500	KT	KP 90 150	ODB-90°	269		Horáček Jan	propoj	P	9,50
129	0,247.55	KT 500	KT	KP 91 150	ODB-90°	317		Šosvald Michal	propoj	L	2,50
130	0,274.17	KT 500	KT	KP 92 150	ODB-90°	541		Šimková Marie	propoj	L	6,50
131	0,277.69	KT 500	KT	UV 39 150	ODB-90°	*		*	propoj	L	3,80
132	0,283.91	KT 400	KT	DS 01 150	ODB-90°	*		odvodnění hydrant.šach.	propoj	L	1,60
133	0,285.55	KT 400	KT	DS 02 150	ODB-90°	*		odvodňovací drén	propoj	P	1,00
134	0,287.50	KT 400	KT	KP 93 150	ODB-90°	264		Holubcová Vilma	propoj	P	6,70
135	0,304.79	KT 400	KT	UV 40 150	ODB-90°	*		*	propoj	L	13,90
136	0,319.14	KT 400	KT	UV 41 150	ODB-90°	*		*	propoj	P	3,80

KANALIZAČNÍ PŘÍPOJKA (KP=SPLAŠKOVÁ, DS=DEŠŤOVÝ SVOD, UV=ULIČNÍ VPUSŤ))

VÝŠKOVÝ SYSTÉM Bpv.

ING. PETR ČEPICKÝ
V&K ENGINEERING
PROJEKTOVÁ PŘÍPRAVA A VEDENÍ VODOHOSPODÁŘSKÝCH STAVEB
Vejrichova 272, 511 01 Turnov
tel. 606 465 721
petr.cepicky@gmail.com

Zodpovědný projektant: ING. PETR ČEPICKÝ | Datum: 12/2023
Vypracoval: ING. PETR ČEPICKÝ | Zak. číslo: 2341
Stavebník: VODOVODY A KANALIZACE MLADÁ BOLESLAV,a.s. ČECHOVA 1151, 293 22 MLADÁ BOLESLAV | Stupeň dokumentace: DPS/DSP | Měřítko: 1:500 / 1:100
Název akce: MNICHOVO HRADIŠTĚ ŽIŽKOVA A OKOLÍ, OBNOVA VODOVODU A KANALIZACE | Paré č.:
Příloha: **PODÉLNÝ PROFIL - STOKA "S4" (IO 02.4)** | Příl. číslo: **D.1.02-3.7**

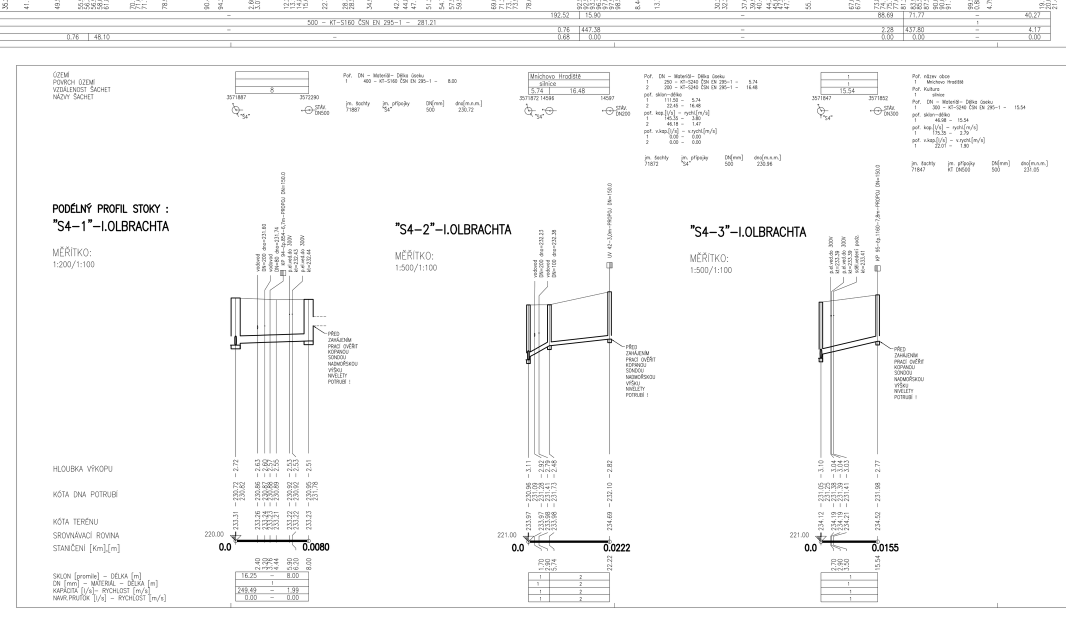

Pořadové čís.	Staničení napojení na stoku	Profil a materiál stoky v místě napojení	Mater. navrh. příp.	Označení a profil navrhov. přípojky	Způsob napojení na stoku	Napojená nemovit. číslo popisné, parcelní		Vlastník/uživatel nemovitosti (příjmení a jméno / firma)	Typ přípojky	Připoj. zleva zprava	Délka příp. / propoje
	km	DN				č.p. / p.p.č.				L/P	m
	Stoka "S4-1" - Ivana Olbrachta										
137	0,003.76	KT 400	KT	KP 94 150	ODB-90°	854		Herbstová Ivana	propoj	L	6,70
	Stoka "S4-2" - Ivana Olbrachta										
138	0,022.11	KT 200	KT	UV 42 150	ŠACHTA	*		*	propoj	P	1,00
	Stoka "S4-3" - Ivana Olbrachta										
139	0,015.54	KT 300	KT	KP 95 150	ŠACHTA	1160		SVJ-Bohuněk Jaroslav	propoj	L	7,80

KANALIZAČNÍ PŘÍPOJKA (KP=SPLAŠKOVÁ, DS=DEŠŤOVÝ SVOD, UV=ULIČNÍ VPUSŤ))

VÝŠKOVÝ SYSTÉM Bpv.

ING. PETR ČEPICKÝ
V&K ENGINEERING
PROJEKTOVÁ PŘÍPRAVA A VEDENÍ VODOHOSPODÁŘSKÝCH STAVEB
Vejrichova 272, 511 01 Turnov
tel. 606 465 721
petr.cepicky@gmail.com

Zodpovědný projektant: ING. PETR ČEPICKÝ | Datum: 12/2023
Vypracoval: ING. PETR ČEPICKÝ | Zak. číslo: 2341
Stavebník: VODOVODY A KANALIZACE MLADÁ BOLESLAV,a.s. ČECHOVA 1151, 293 22 MLADÁ BOLESLAV | Stupeň dokumentace: DPS/DSP | Měřítko: 1:500(200) / 1:100
Název akce: MNICHOVO HRADIŠTĚ ŽIŽKOVA A OKOLÍ, OBNOVA VODOVODU A KANALIZACE | Paré č.:
Příloha: **POD. PROFIL - STOKA "S4-1, 2, 3" (IO 02.4)** | Příl. číslo: **D.1.02-3.8**

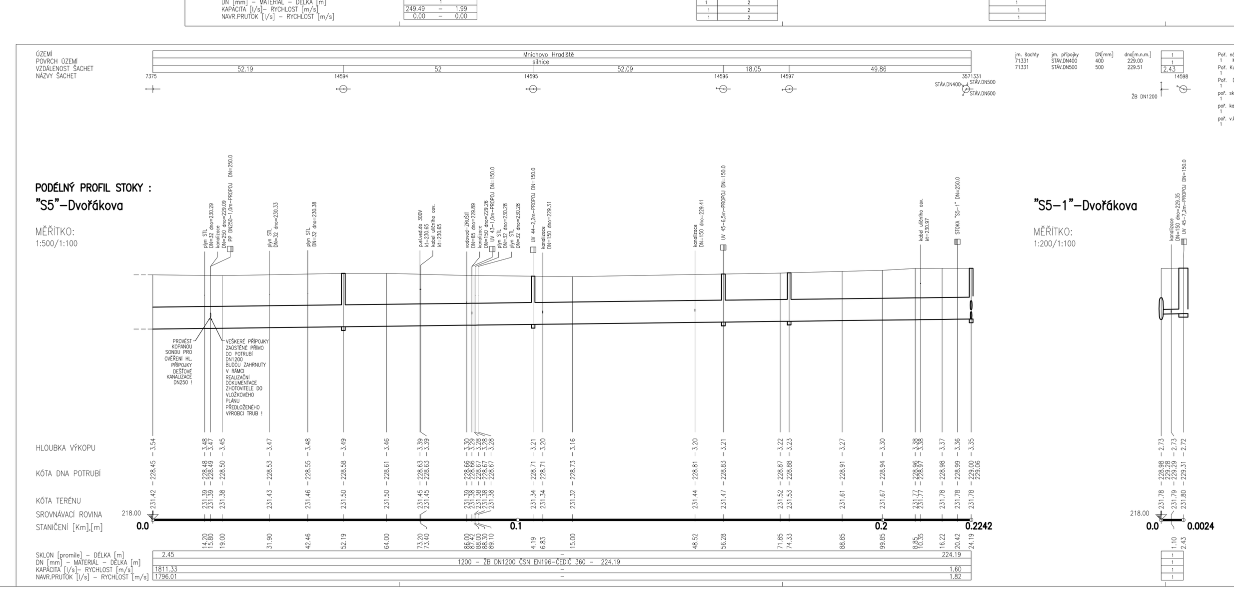

Pořadové čís.	Staničení napojení na stoku	Profil a materiál stoky v místě napojení	Mater. navrh. příp.	Označení a profil navrhov. přípojky	Způsob napojení na stoku	Napojená nemovit. číslo popisné, parcelní		Vlastník/uživatel nemovitosti (příjmení a jméno / firma)	Typ přípojky	Připoj. zleva zprava	Délka příp. / propoje
	km	DN				č.p. / p.p.č.				L/P	m
	Stoka "S5" - Dvořákova										
140	0,015.80	ŽB 1200	PP	DS 250	NAVRT.	*		*	propoj	P	1,00
141	0,015.80	ŽB 1200	KT	UV 43 150	NAVRT.	*		*	propoj	P	1,00
142	0,104.19	ŽB 1200	KT	UV 44 150	ŠACHTA	*		*	propoj	P	2,20
143	0,156.28	ŽB 1200	KT	UV 45 150	ŠACHTA	*		*	propoj	P	6,50
	Stoka "S5-1" - Dvořákova										
144	0,002.43	KT 250	KT	UV 46 150	ŠACHTA	*		*	propoj	L	7,20

KANALIZAČNÍ PŘÍPOJKA (KP=SPLAŠKOVÁ, DS=DEŠŤOVÝ SVOD, UV=ULIČNÍ VPUSŤ))

VÝŠKOVÝ SYSTÉM Bpv.

ING. PETR ČEPICKÝ
V&K ENGINEERING
PROJEKTOVÁ PŘÍPRAVA A VEDENÍ VODOHOSPODÁŘSKÝCH STAVEB
Vejrichova 272, 511 01 Turnov
tel. 606 465 721
petr.cepicky@gmail.com

Zodpovědný projektant: ING. PETR ČEPICKÝ | Datum: 02/2023
Vypracoval: ING. PETR ČEPICKÝ | Zak. číslo: 2340
Stavebník: VODOVODY A KANALIZACE MLADÁ BOLESLAV,a.s. ČECHOVA 1151, 293 22 MLADÁ BOLESLAV | Stupeň dokumentace: DPS/DSP | Měřítko: 1:500(200) / 1:100
Název akce: MNICHOVO HRADIŠTĚ ŽIŽKOVA A OKOLÍ, OBNOVA VODOVODU A KANALIZACE | Paré č.:
Příloha: **POD. PROFIL - STOKA "S5, S5-1" (IO 02.5)** | Příl. číslo: **D.1.02-3.9**