


KATASTRY
PARCELNÍ ČÍSLO
DRUH POVRCHU
VZDÁL. OBJEKTŮ A VRCHOL. BODŮ
OZNAČENÍ VRCHOLOVÝCH BODŮ

MLADÁ BOLESLAV					
1363/1					
ASF.					
16.27	18.63	14.89	5.68	21.19	0.41
1.36			0.67	0.73	0.43
V1-NAPOJENÍ NA LT50			V4 V5		V6
V2		V3			

MĚŘÍTKA 1:1000/100

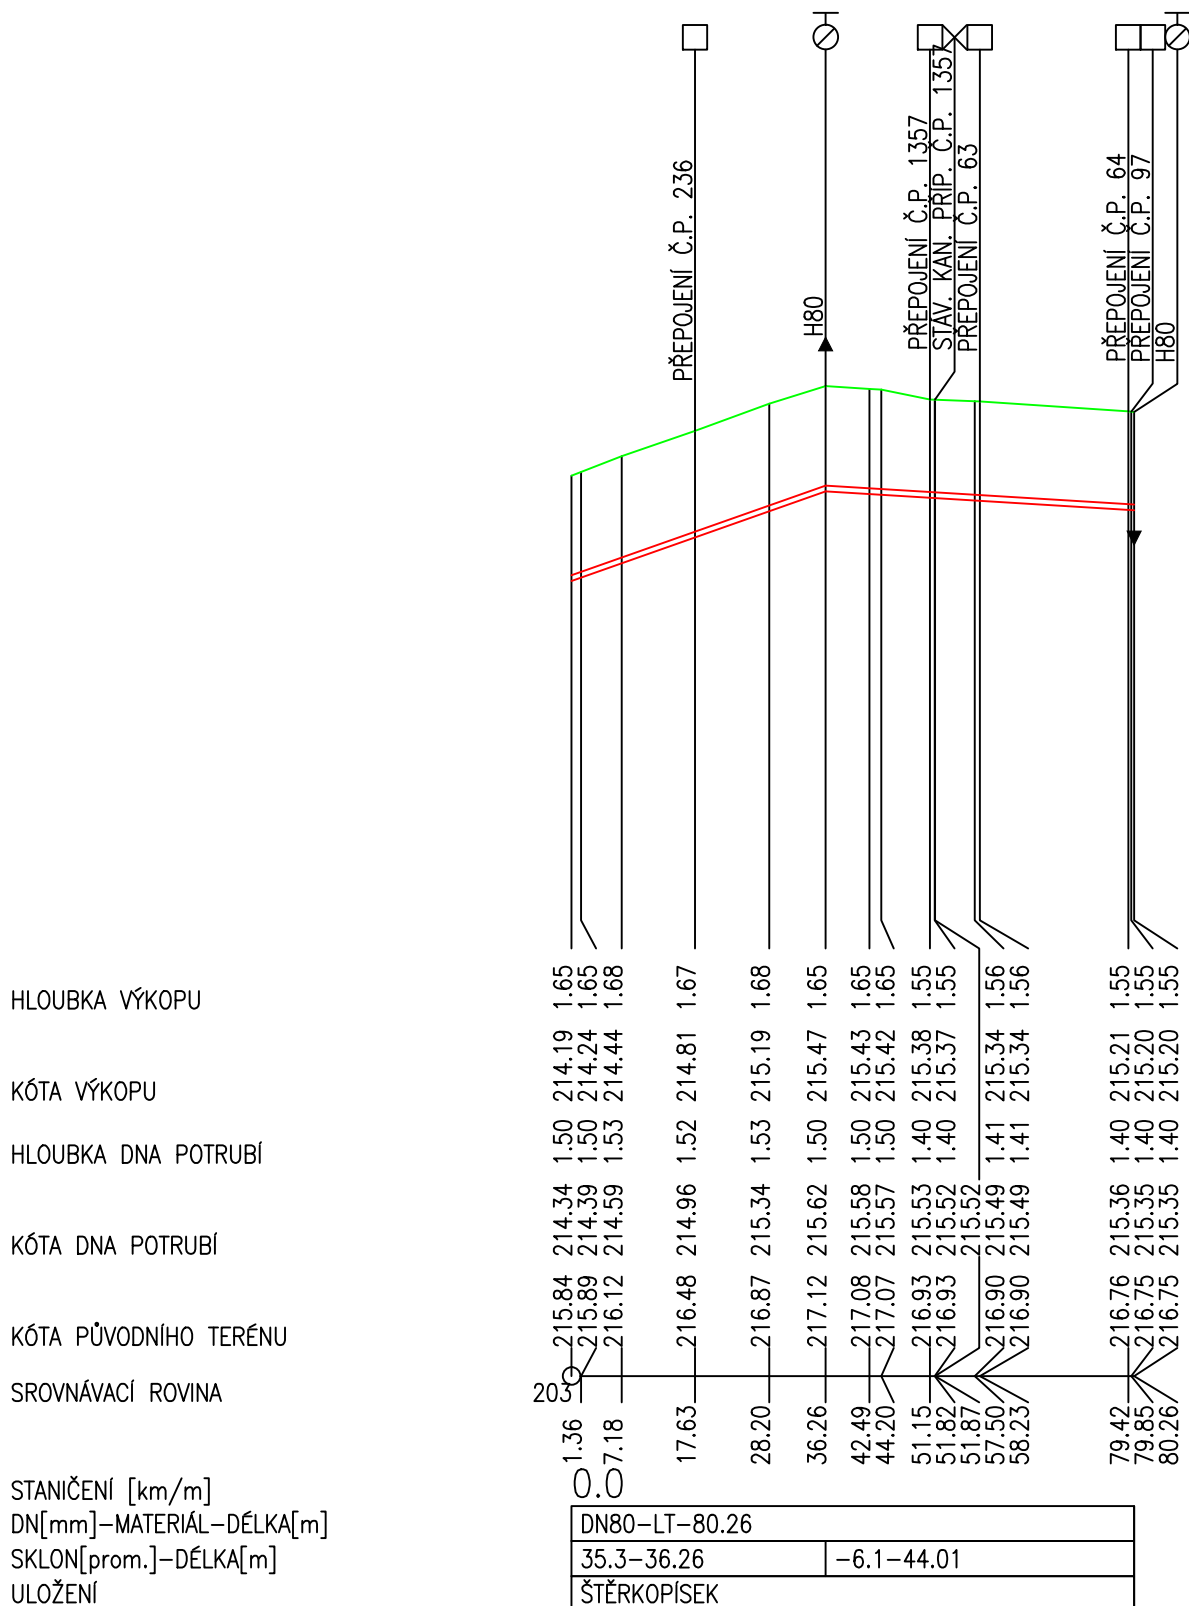

D.2.1.2 PODÉLNÝ PROFIL VODOVODU 1:1000/100