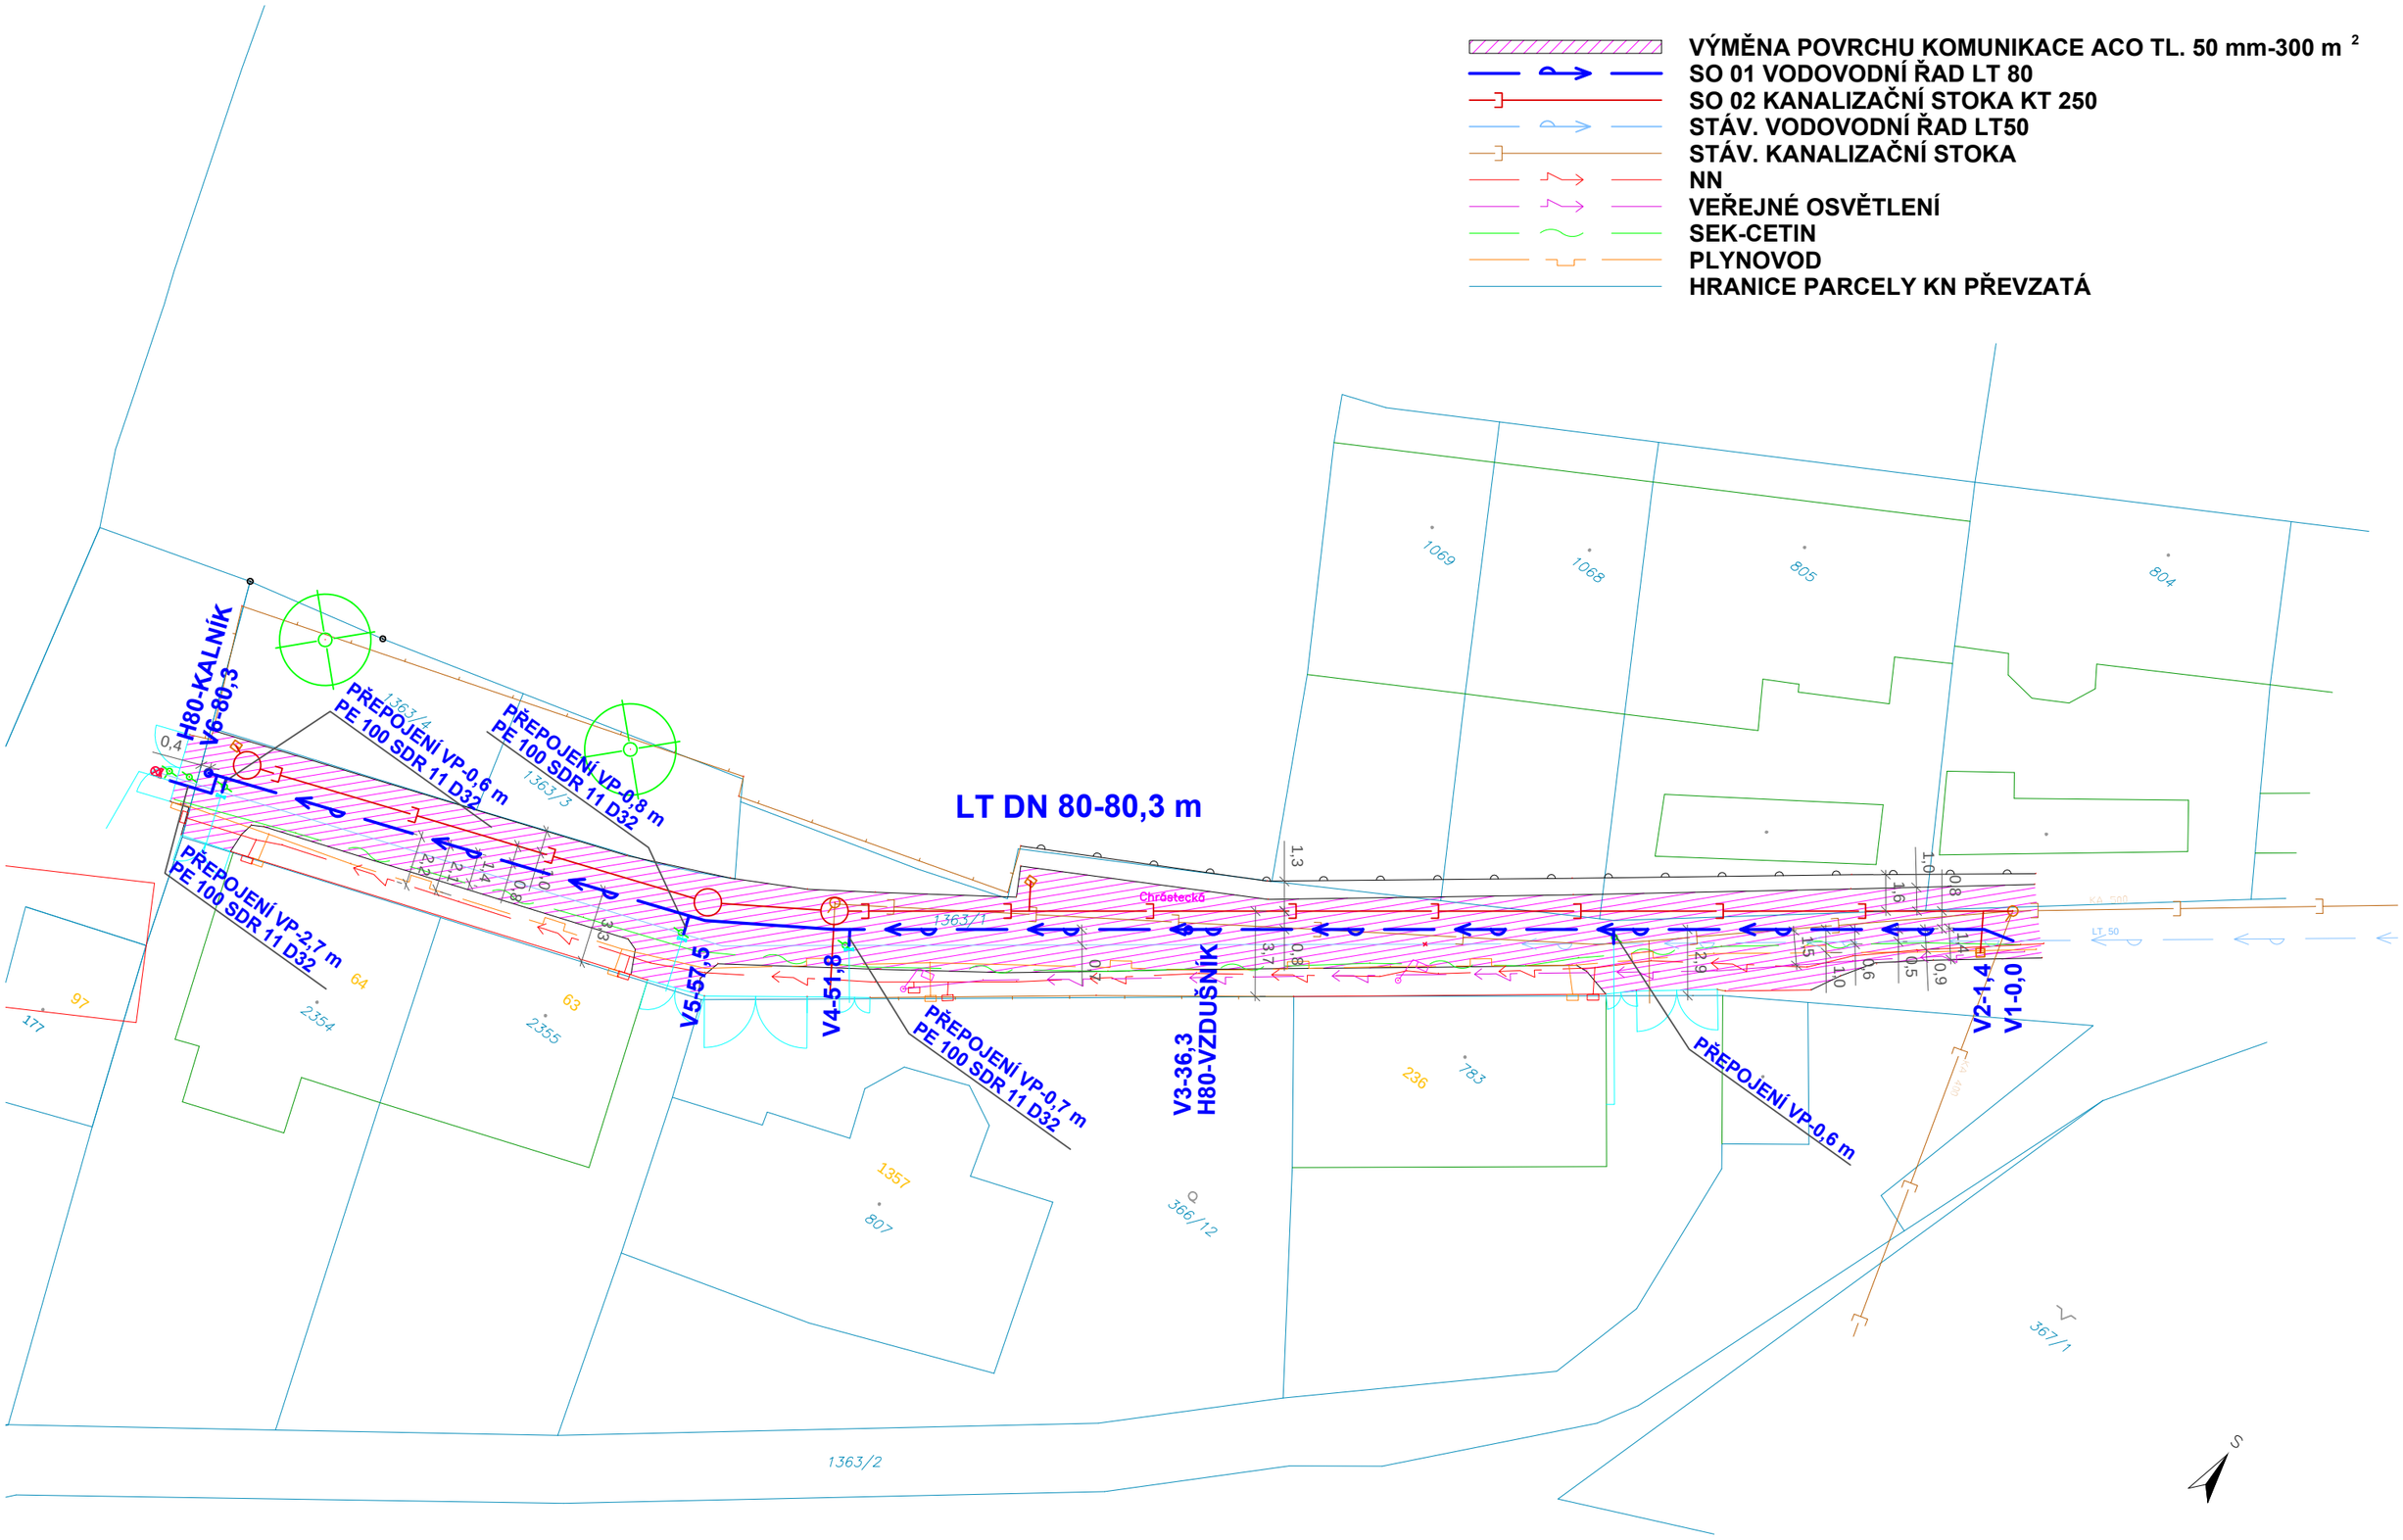

D.2.1.1 SITUACE VODOVODU 1:250