

ÚZEMÍ
POVRCH ÚZEMÍ
PARCELNÍ ČÍSLO

Velké Všelisy			
2	4	6	9
1	842/4		10

- LEGENDA:
- 1) 842/3
 - 2) Krajnice
 - 3) 27.86 - 3.59
 - 4) Asfaltová vozovka
 - 5) 316.33 - 1.96
 - 6) Krajnice
 - 7) 121.95 - 3.28
 - 8) 32 - HDPE100 d32 SDR11 - 8.83
 - 9) Zahrada
 - 10) st.84

ÚZEMÍ
POVRCH ÚZEMÍ
PARCELNÍ ČÍSLO

Velké Všelisy		
1	3	Zahrada
2	842/3	731/2

- LEGENDA:
- 1) Krajnice
 - 2) 842/3
 - 3) Vlnitý terén - zatravněno
 - 4) 312.20 - 4.10
 - 5) 32 - HDPE100 d32 SDR11 - 10.89

ÚZEMÍ
POVRCH ÚZEMÍ
PARCELNÍ ČÍSLO

Velké Všelisy			
1	2	4	st.111
	842/4		

- LEGENDA:
- 1) Krajnice
 - 2) Asfaltová vozovka
 - 3) -32.17 - 3.73
 - 4) Krajnice
 - 5) 301.80 - 2.22
 - 6) 68.40 - 3.07
 - 7) 32 - HDPE100 d32 SDR11 - 9.02


ÚZEMÍ
POVRCH ÚZEMÍ
PARCELNÍ ČÍSLO

Velké Všelisy			
1	3	4	Zahrada
	842/4		st.85

- LEGENDA:
- 1) Krajnice
 - 2) 17.09 - 3.51
 - 3) Asfaltová vozovka
 - 4) Krajnice
 - 5) 58.13 - 1.51
 - 6) 75.12 - 4.25
 - 7) 32 - HDPE100 d32 SDR11 - 9.27


Podélný profil přípojky čp.32

MĚŘÍTKO 1:200 / 1:100

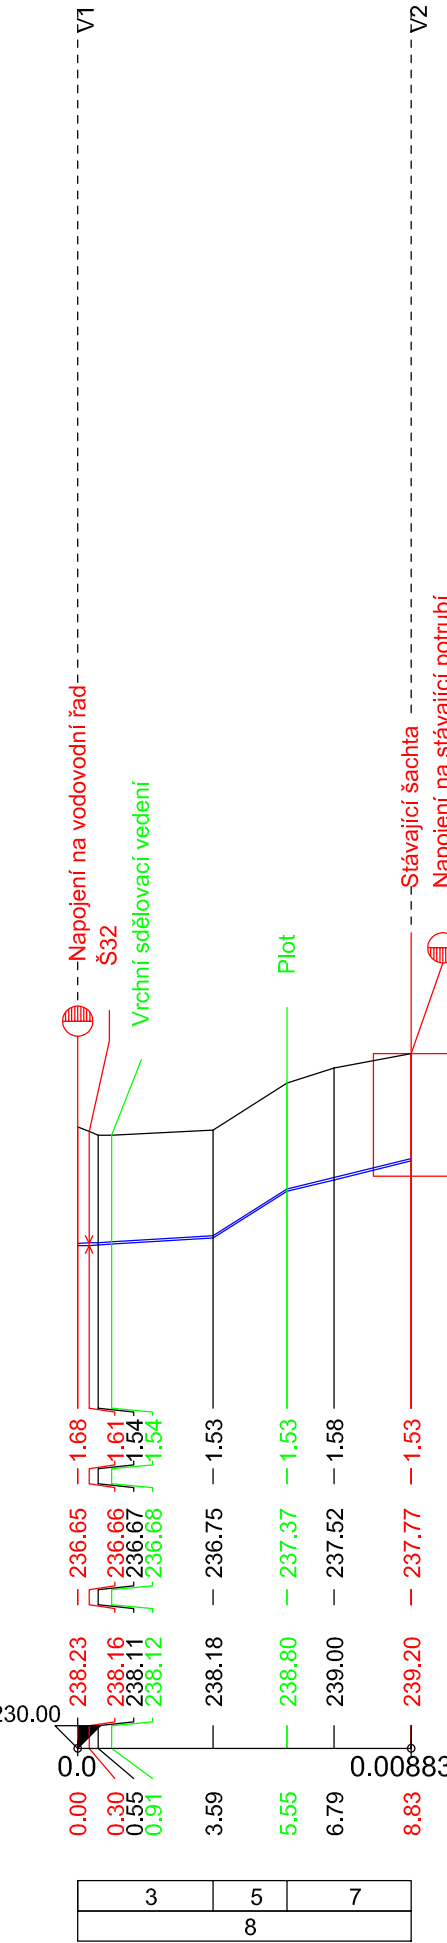


Podélný profil přípojky ppč.731/2

MĚŘÍTKO 1:200 / 1:100

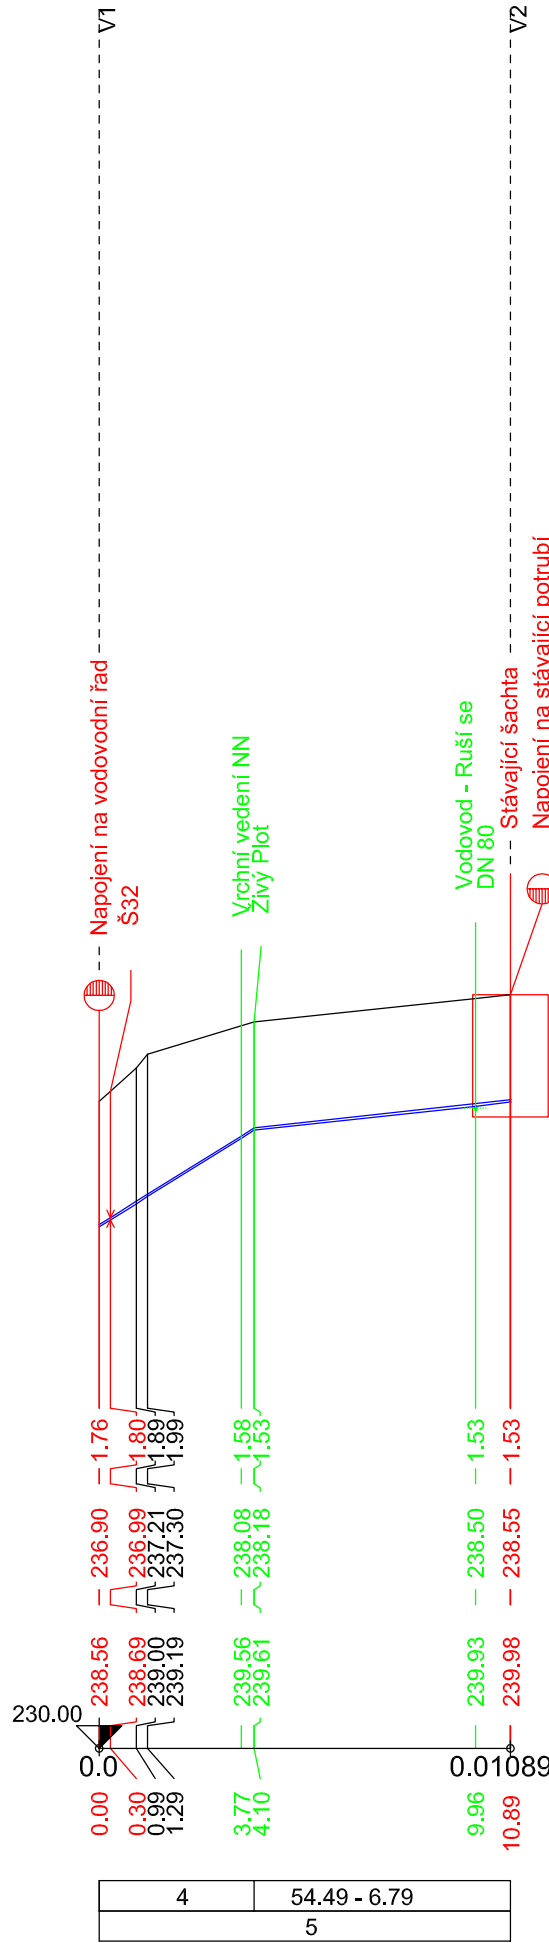


Podélný profil přípojky čp.64

MĚŘÍTKO 1:200 / 1:100

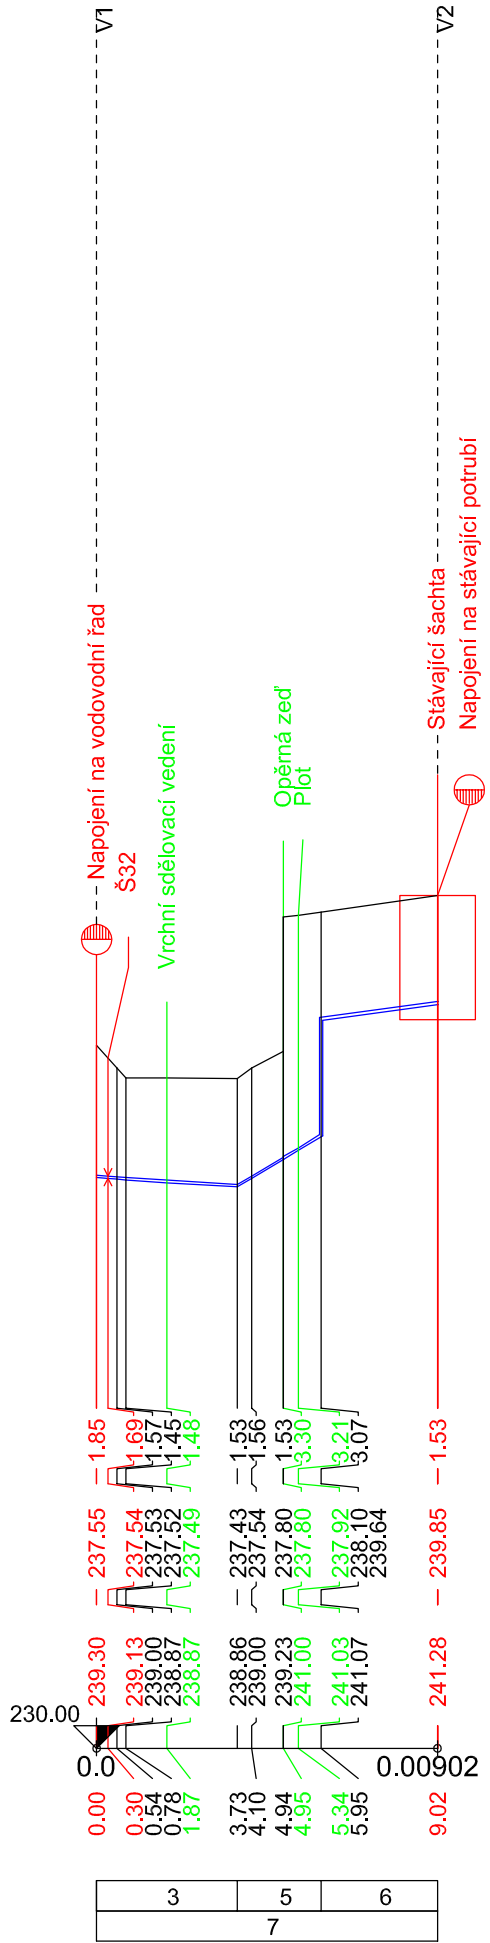

Podélný profil přípojky čp.53

MĚŘÍTKO 1:200 / 1:100

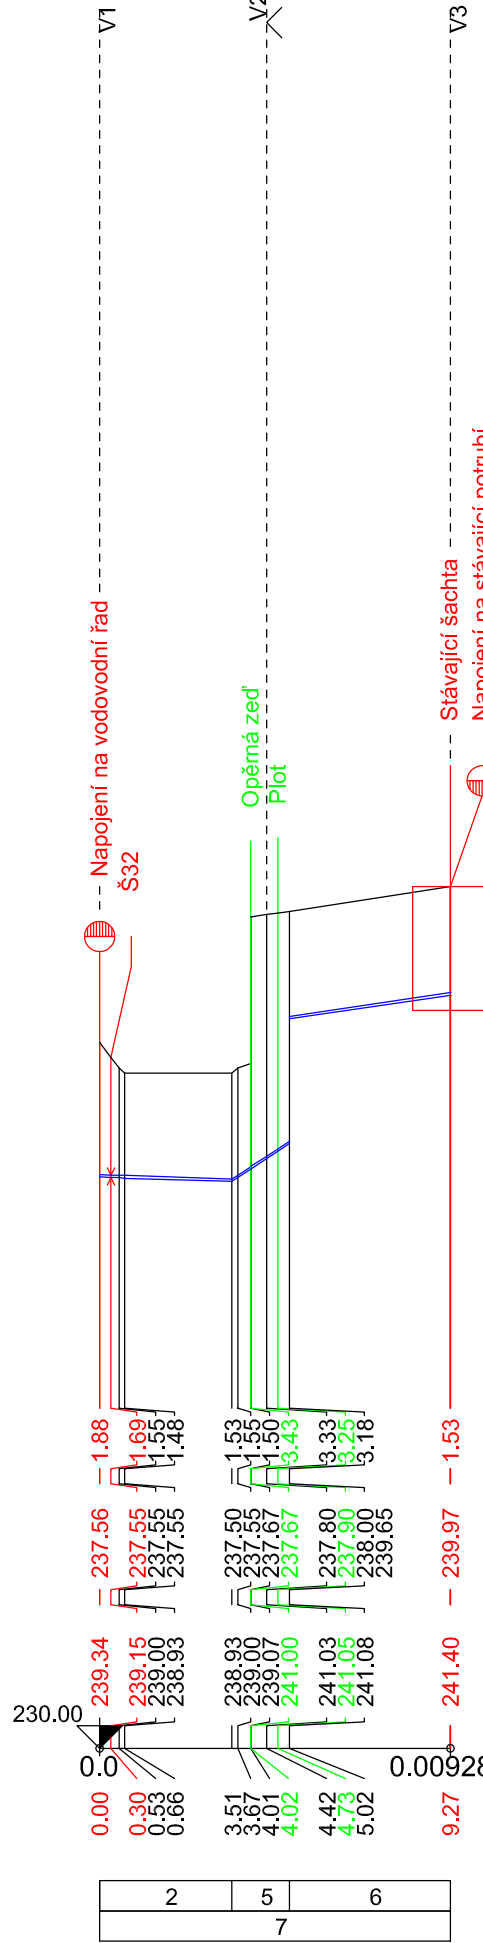

Výškový systém : Bpv.		<div>GEVOS</div> <div>DVORSKÁ 748/9</div> <div>466 01 JABLONEC NAD NISOU</div> <div>tel. 487 953 147</div>
Zodp. projektant:	Vypracoval:	
Ing. M. Ulbrych	Z. Zobal	
Obec: Velké Všelisy	KÚ: Velké Všelisy, Zamachy	
Objednatel: Vodovody a kanalizace Mladá Boleslav, a.s.		Datum: IX. 2015
<div>VELKÉ VŠELISY, PEKLO</div> <div>OBNOVA VODOVODNÍHO ŘADU</div>		Č. zakázky: 1426
		Číslo kopie:
		DÚR + DSP
PODÉLNÝ PROFIL PŘÍPOJEK		Měřítka: 1 : 200 / 100
		Č. přílohy: D.4