

ÚZEMÍ  
POVRCH ÚZEMÍ  
PARCELNÍ ČÍSLO  
ROZSAH PLATNOSTI SOND

MINICHOVO HRADIŠTĚ


silnice místní – živčičná

BEZ SOND

PODELNÝ PROFIL  
ŘAD "A-1"

MĚŘÍTKO:  
1:500/1:100

HLOUBKA VÝKOPU  
KÓTA DNA POTRUBÍ  
KÓTA TERÉNU  
SROVNÁVACÍ ROVINA  
STANIČENÍ [km],[m]  
SKLON [promile], DÉLKA [m]  
DN [mm], MATERIÁL, DÉLKA [m]

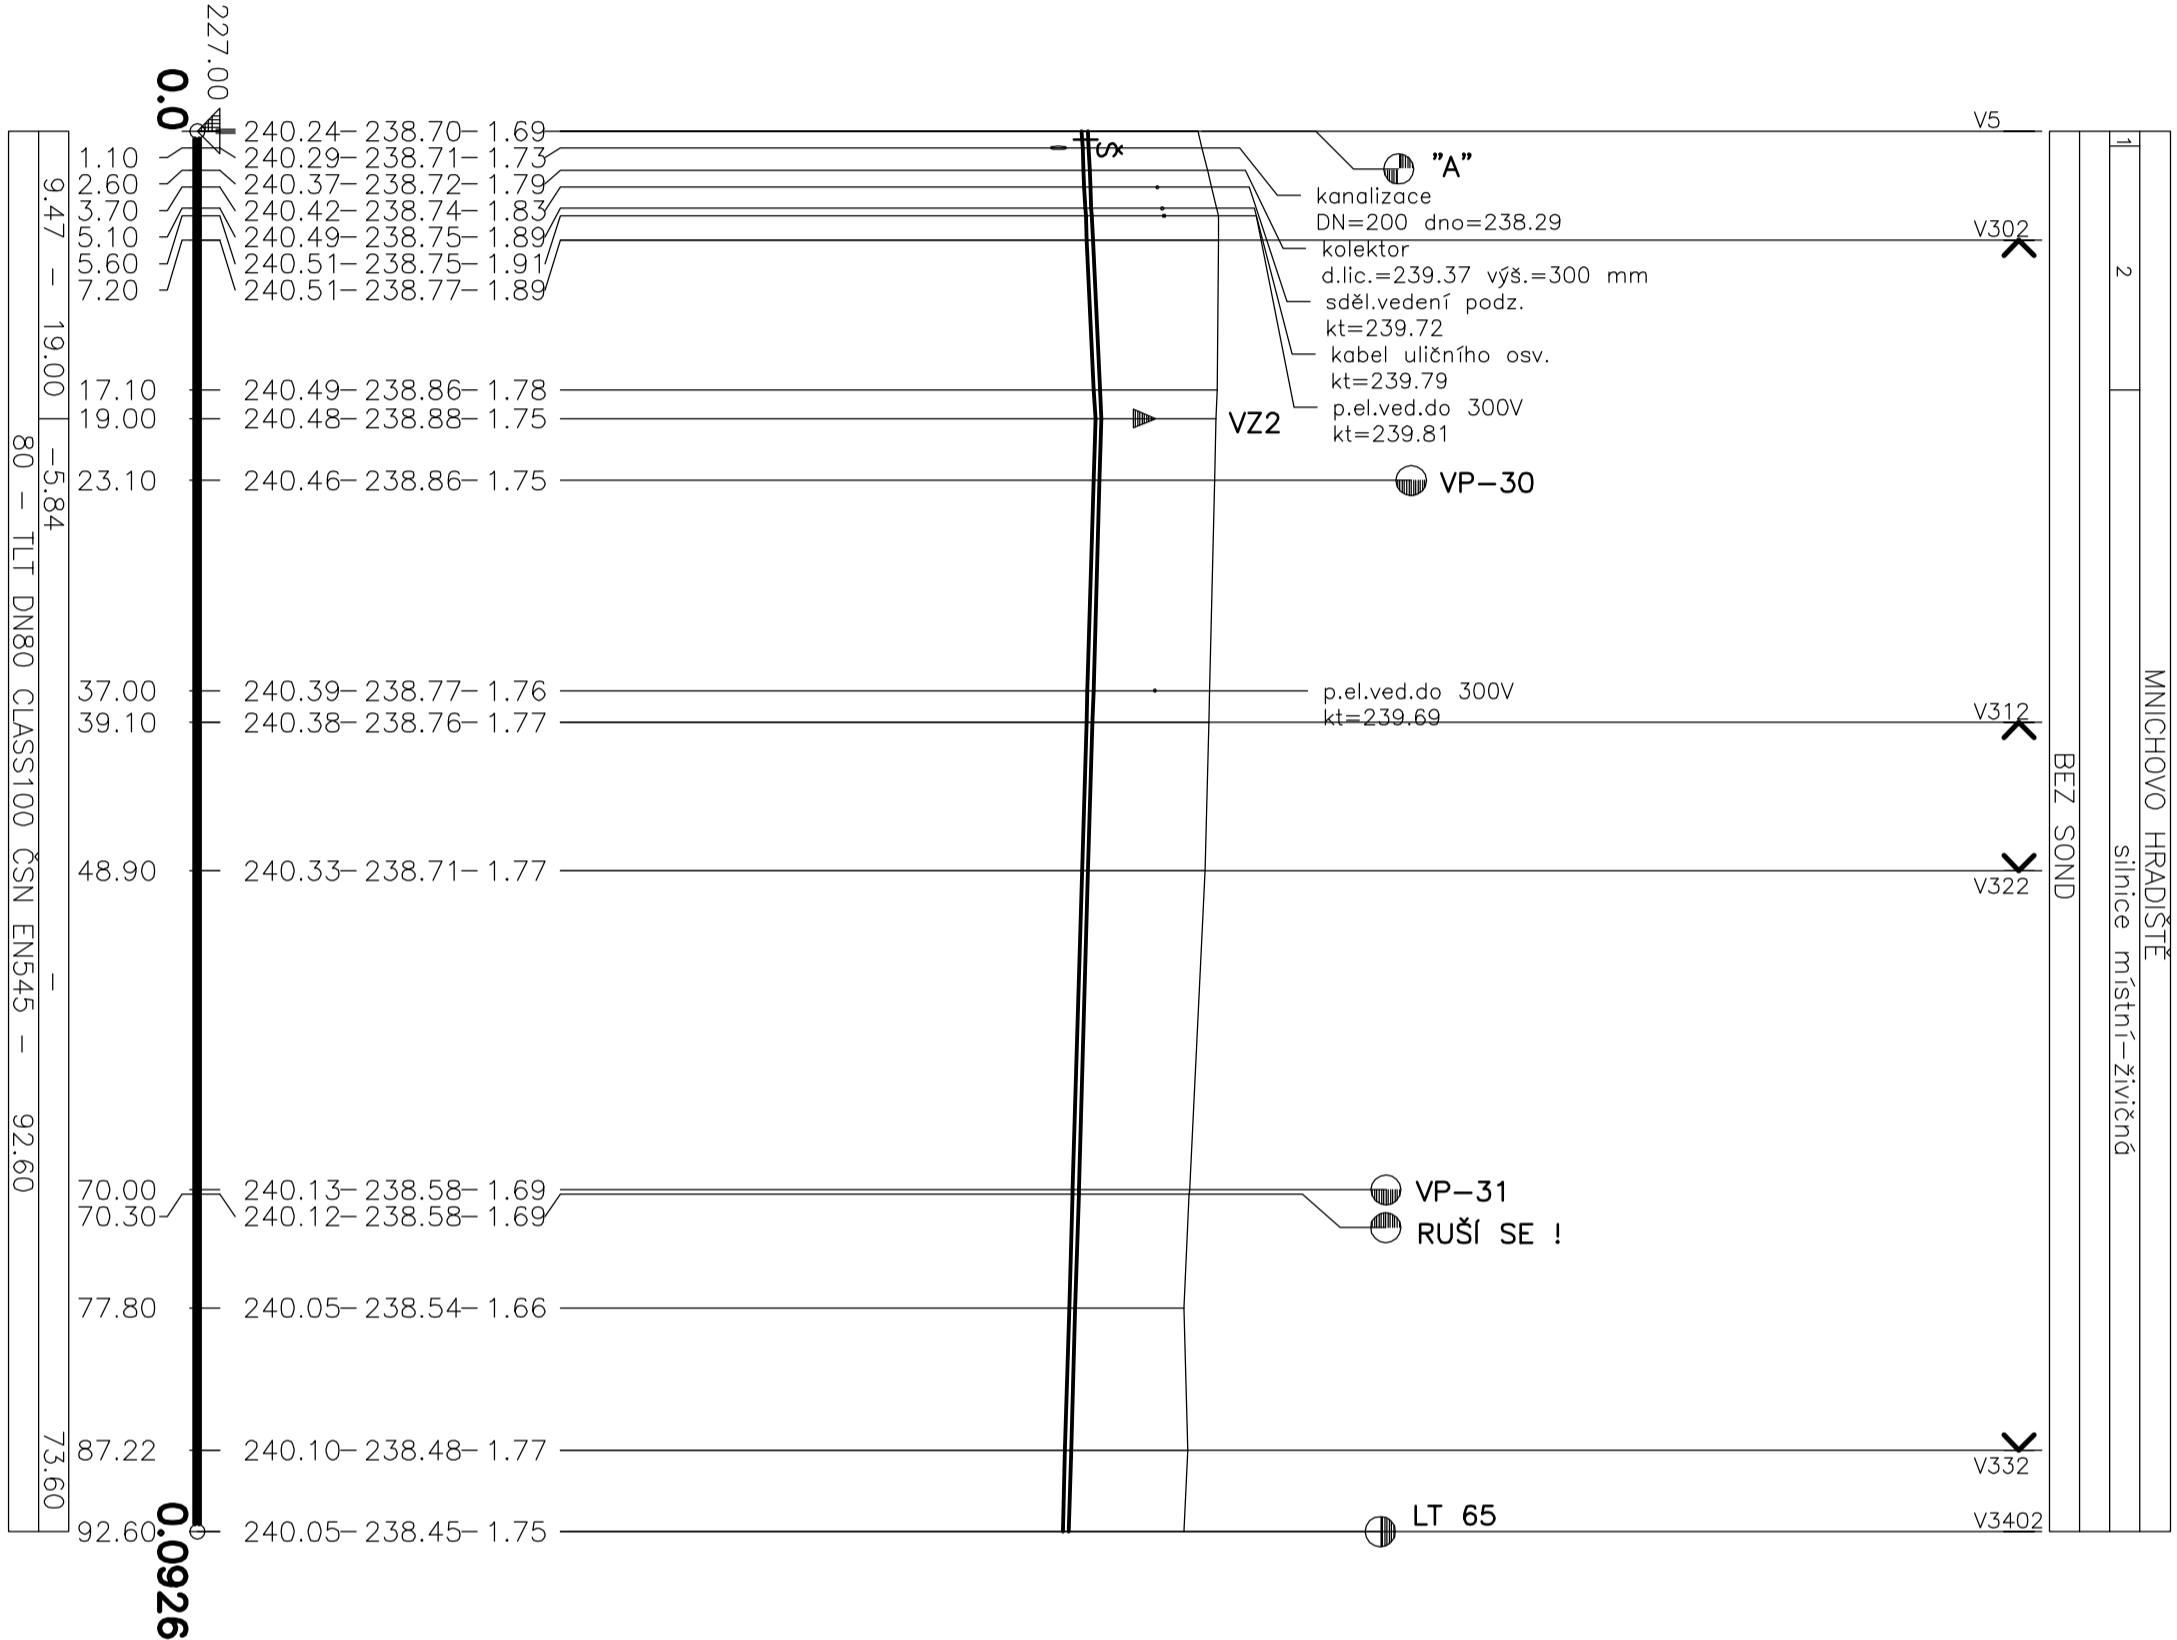

Poř. Kultura  
1 zpevněná plocha – dílna  
2 chodník – dílna

Pořadové čís.										
		km								
	IO 01,2-RAD „A-1” - Mirová									
14	0.023,1 TLT DN80 VP-30	PE 32	PE 32	94						
15	0.070,1 TLT DN80 VP-31	PE 63	PE 63	243						
		mm	mm	č.p. / p.č.						
			</							

VP-1  
VODOVODNÍ PŘÍPOJKA

VÝŠKOVÝ SYSTÉM ČS JNS/Bolt p.v.

<b>V&amp;K ENGINEERING</b> ING. PETR ČEPIČKÝ PROJEKTOVÁ PŘÍPRAVA A VEDENÍ VODOHOSPODÁŘSKÝCH STAVEB		Veřejlichova 272, 511 01 Turnov tel: 606 465 721 petr.cepicky@gmail.com	
Zodpovědný projektant: ING. PETR ČEPIČKÝ		Datum: 03/2017	
Výpracovatel: ING. PETR ČEPIČKÝ		Zak. číslo: 1606	
Stavebník VODOVODY A KANALIZACE MLADÁ BOLESLAV a.s. ČECHOVA 1151, 293 22 MLADÁ BOLESLAV		Stupeň dokumentace: DPS	
Materiál aloc: MINICHOVO HRADIŠTĚ, OBNOVA VODOVODU A KANALIZACE IO 01.2-VODOVOD UL. MLÍROVÁ		Měřítko: 1:500/1:100	
Příloha: PODELNÝ PROFIL ŘADU "A-1"		Příl. číslo: D.01.2-3	