



OBNOVA KONSTRUKCE ŽIVIČNÉ VOZOVKY NAD RÝHOU PO ULOŽENÍ VODOVODNÍHO POTRUBÍ V MÍSTNÍ OBSLUŽNÉ KOMUNIKACI

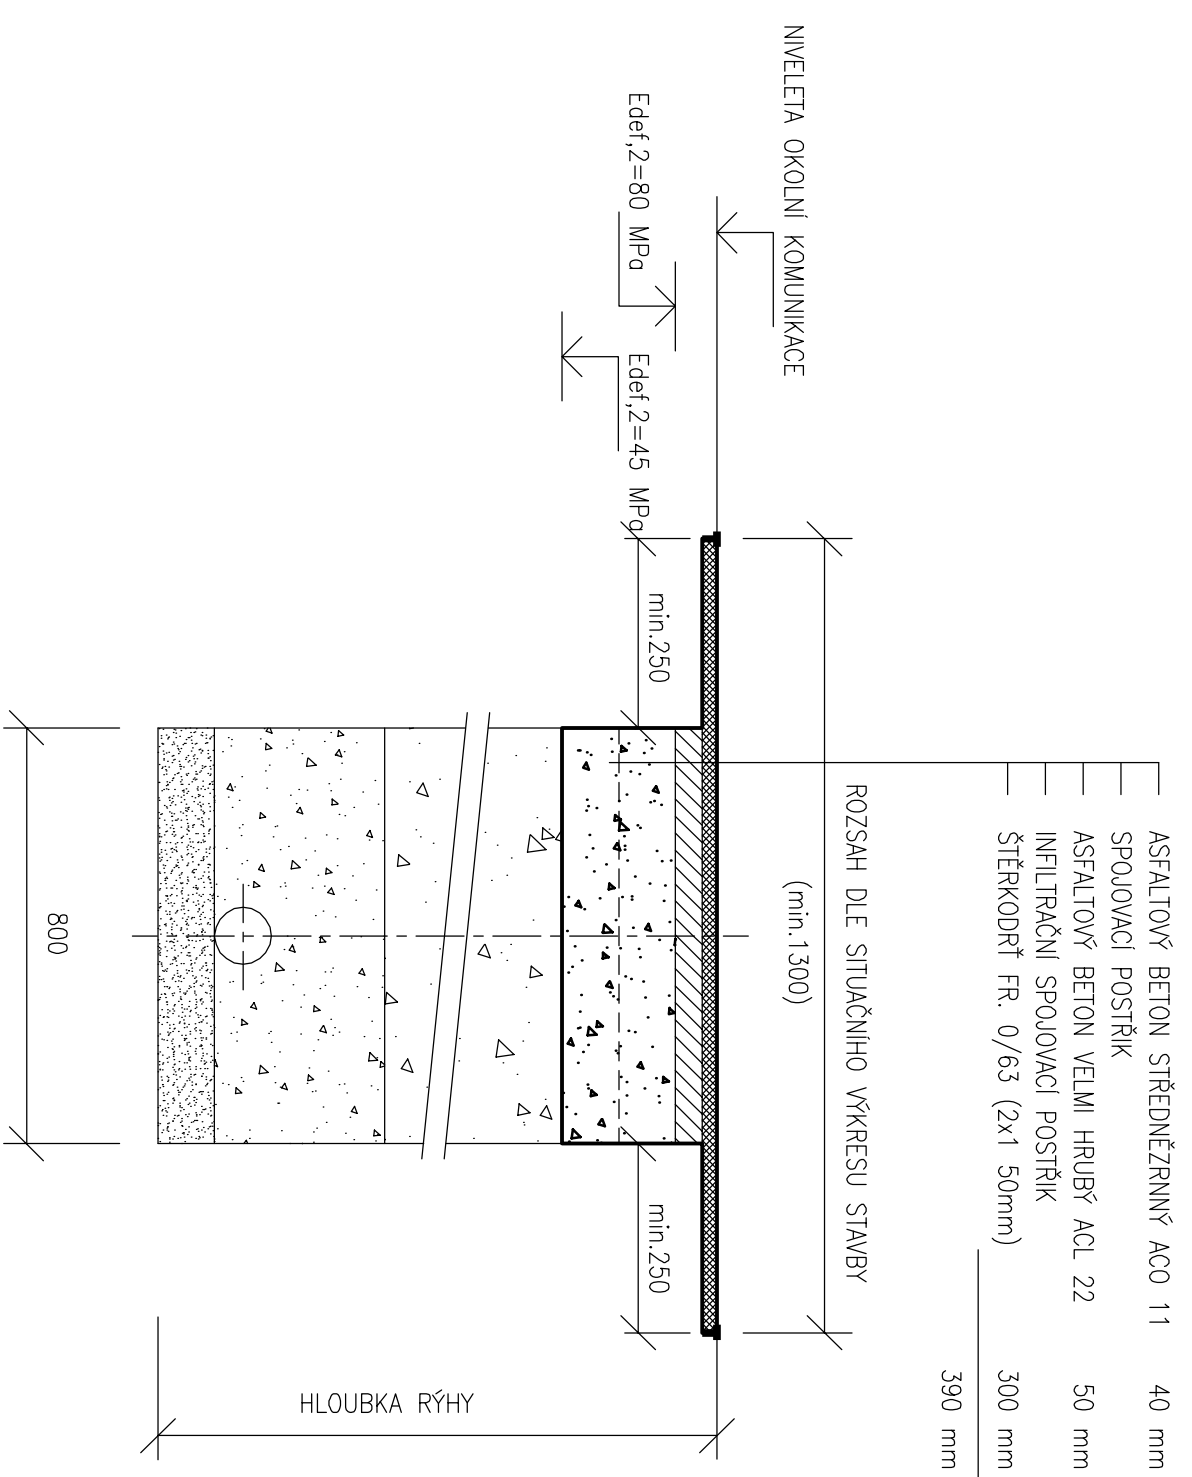

TECHNLOGICKÝ POSTUP

PŘED ZAHÁJENÍ ZEMNÍCH PRACÍ BUDE PROVEDEN SVISLÝ ŘEZ ŽIVIČNÝMI VRSTVAMI V KRAJÍCH RÝHY. PO PROVEDENÍ VLASTNÍ RÝHY A ULOŽENÍ VODOVODNÍHO POTRUBÍ V KOMUNIKACÍCH, DLE TYPOVÉHO PODKLADU, BUDE PROVEDEN HUTNĚNÝ ZÁSTY Z VHDNÉHO MATERIÁLU (NAPŘ. ŠTERKOPÍSEK FR. 0–63 MM) NA KÓTU –0,39M OD NIVELETY SOUČASNÉ VOZOVKY. V TÉTO ÚROVNI BUDE PROVEDENA KONTROLA MÍRY ZHUTNĚNÍ, KDY ZHOTOVITEL DOLOŽÍ INVESTOROVÍ AKCE ZJIŠTĚNOU MINIMÁLNÍ HODNOTU MODULU PŘETVÁRNOSTI ZE STATICKÉ ZATĚŽOVACÍ DESKOU (Z DRUHÉHO ZATĚŽOVACÍ CYKLU) $E_{def,2} = 45 \text{ MPa}$, OVĚŘENOU ZKOUŠKOU AUTORIZOVANOU LABORATOŘÍ S CERTIFIKACÍ. V PŘÍPADĚ ŽIVIČNÝCH KOMUNIKACÍ BUDE PO PŘEVZETÍ TAKTO PŘÍPRAVENÉ SPÁRY TECHNICKÝM DOZOREM INVESTORA PROVEDENA VLASTNÍ OBNOVA KONSTRUKCE VOZOVKY. VLASTNÍ KONSTRUKCE VOZOVKY BUDE ZAHÁJENA PODSPYNOU VRSTVOU ZE ŠTERKODRŮ. V PŘÍPADĚ PROVIZORNÍ ÚPRAVY RÝHY PO DOBU VÝSTAVBY, DO FINALIZACE ŽIVIČNÝMI VRSTVAMI, BUDE POUŽIT RÝHY VYSPRAVEN ŠTERKODRŮ NA AKTUÁLNÍ NIVELETU VOZOVKY. PO POLOŽENÍ LOŽNÍ VRSTVY ŽIVIČNÉ SMĚSI BUDE STAVAJÍCÍ OBRUSNÁ VRSTVA VFŘEZOVÁNA DLE PŘÍČNÉHO ŘEZU A NÁSLEDNĚ ZAŘÍZNUTA DVĚMA SVISLÝMI ŘEZY, VEDENÝMI MIN. 0,25 M OD OBOU OKRAJŮ RÝHY. TAKTO VYTVOŘENÁ VODOVODNÁ SPÁRA BUDE PEČLIVĚ OČIŠTĚNA A OPATŘENA SPOJOVACÍMI POSTŘÍKEM BEZPROSTŘEDNĚ PŘED ULOŽENÍM OBRUSNÉ VRSTVY. DO PROVEDENÍ FINÁLNÍ OBRUSNÉ VRSTVY ZABRÁNÍ ZHOTOVITEL VNÍKU DEŠŤOVÝCH VOD DO KONSTRUKCE KOMUNIKACE. STYK NOVÉ OBRUSNÉ VRSTVY S VOZOVKOU BUDE NÁSLEDNĚ PROŘÍZNUT A OPATŘEN ZÁLIVKOU ZA HORKA Z MODIFIKOVANÉHO ASFALTU A_{me} 65 NA HLOUBKU 30 MM.

		ING. PETR ČEPIČKÝ		Vejiřhova 272, 511 01 Tumor tel. 606 465 721 petr.cepicky@gmail.com	
PROJEKTOVÁ PŘÍPRAVA A VEDENÍ VODOHOSPODÁŘSKÝCH STAVEB		ING. PETR ČEPIČKÝ		petr.cepicky@gmail.com	
Zodpovědný projektant:		ING. PETR ČEPIČKÝ		Datum: 03/2017	
Vyracoval:		ING. PETR ČEPIČKÝ		Zak. číslo: 1606	
Stavebník: VODOVODY A KANALIZACE MLADÁ BOLESLAV, a.s.		Stupeň dokumentace: DPS		Měřilo: SCHÉMA	
ČECHOVA 1151, 293 22 MLADÁ BOLESLAV				Paré č.:	
Název akce:					
MNICHOVO HRADIŠTĚ, OBNOVA VODOVODU A KANALIZACE					
IO 01.2-VODOVOD UL. MÍROVÁ					
Příloha:				Příl. číslo: D.01.2-6	
OBNOVA KONSTR.MÍSTNÍ ŽIVIČ.KOMUNIK.					