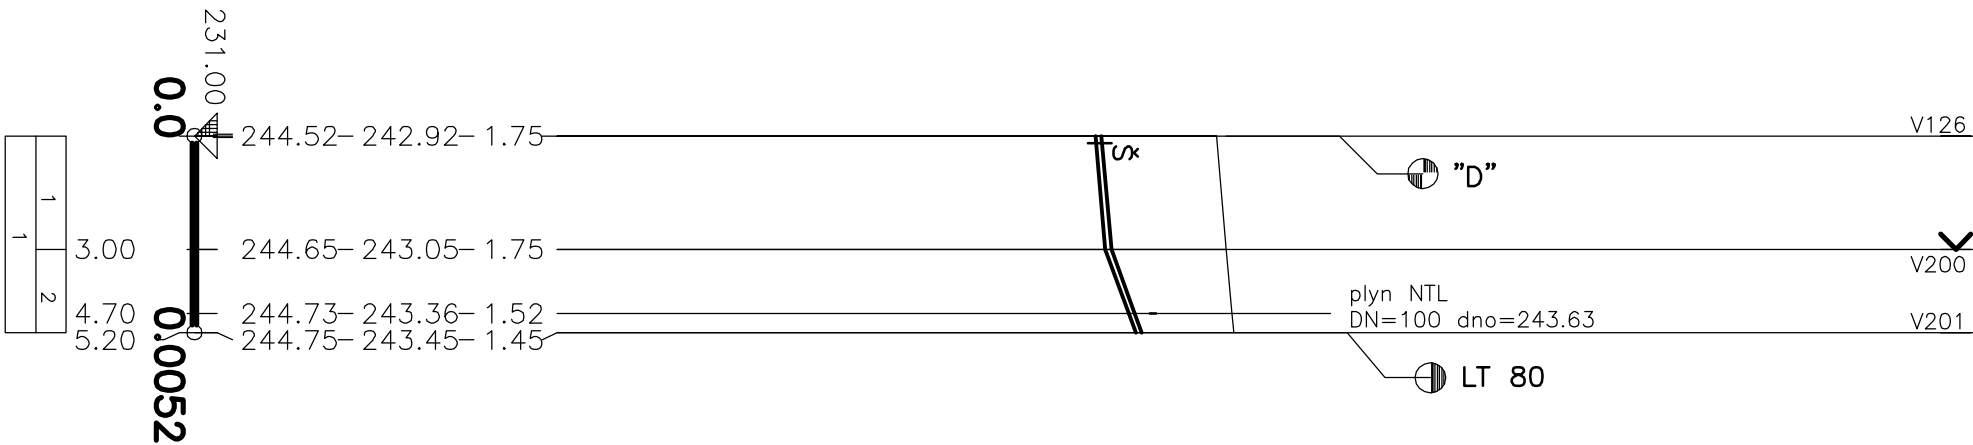


ÚZEMÍ
POVRCH ÚZEMÍ
PARCELNÍ ČÍSLO
ROZSAH PLATNOSTI SOND

1
1
BEZ SOND

PODÉLNÝ PROFIL ŘAD "D-1"

MĚŘÍTKO:
1:200/1:100


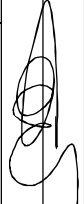


Poř.	nózev obce	
1	MNICHOVO HRADÍŠTĚ	
Poř.	Kultura	
1	silnice místní-živice	
Poř.	DN – Materiál– Délka úseku	
1	80 – TLT DN80 CLASS100 ČSN EN545 –	5.20
Poř.	sklon–délka	
1	4.3.3.3 –	3.00
2	181.82 –	2.20

VP-1

VODOVODNÍ PŘÍPOJKA

VÝŠKOVÝ SYSTÉM ČS JNS/Balt p.v.

		ING. PETR ČEPICKÝ		Veřejná 272, 511 01 Tumor	
V&K ENGINEERING		PROJEKTOVÁ PŘÍPRAVA A VEDENÍ VODOHOSPODÁŘSKÝCH STAVEB		tel. 606 465 721	
Zodpovědný projektant:		ING. PETR ČEPICKÝ		petr.cepicky@gmail.com	
Výpracoval:		ING. PETR ČEPICKÝ			
Stavebník: VODOVODY A KANALIZACE MLADÁ BOLESLAV a.s.		ČECHOVA 1151, 293 22 MLADÁ BOLESLAV		Stupeň dokumentace:	
Název akce:		MNICHOVO HRADIŠTĚ, OBNOVA VODOVODU A KANALIZACE		DPS	
IO 03.2-VODOVOD UL. MÁCHOVA		Příloha:		Datum: 03/2017	
		Podélný profil řadu "D-1"		Zak. číslo: 1606	
				Měřítko: 1:200/100	
				Příl. číslo: D.03.2-3.2	