



ULOŽENÍ POTRUBÍ Z KAMENINY

PŘÍČNÝ ŘEZ

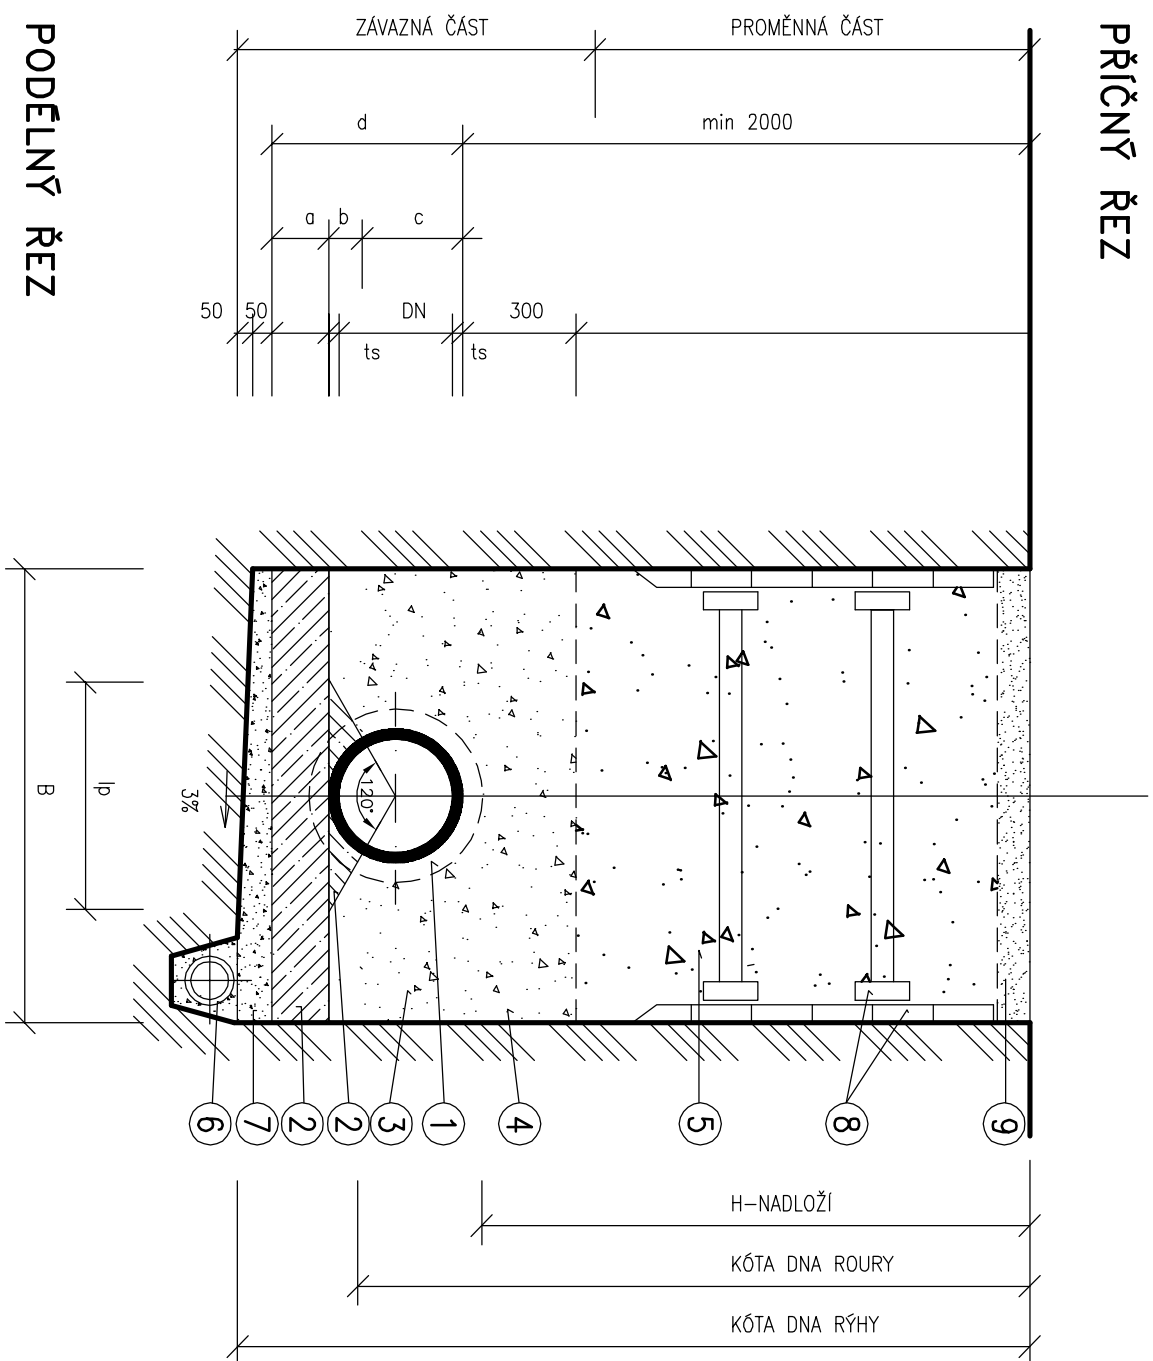

PODÉLNÝ ŘEZ

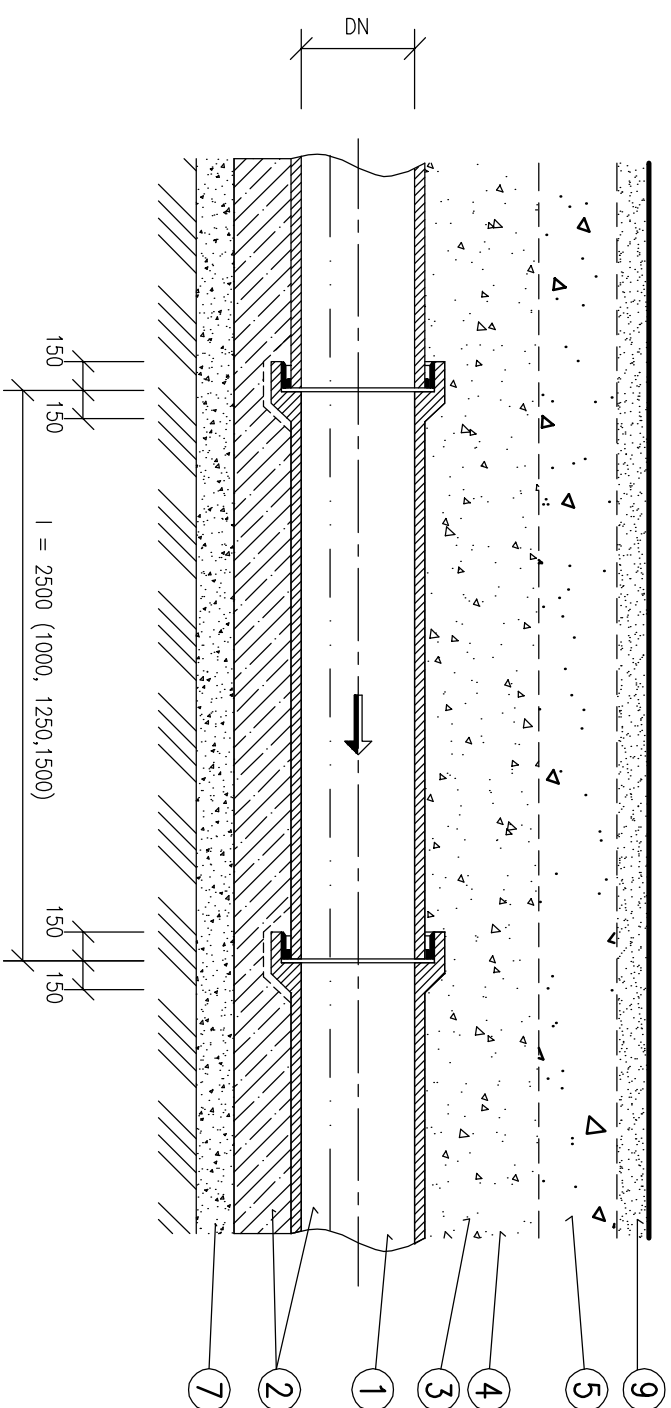

1. TABULKA ROZMĚRŮ [mm]



TROUBA	JMENOVITÁ SVĚTLOST	DN	150	200	250	300	400	500	600
	VNĚJŠÍ PRŮMĚR	D	186	242	299	355	486	581	687
	TLOUŠTKA STĚNY	t _s	18	21	25	27,5	30	42,5	45
	DĚLKA	l	1500	1500	1500	1500	1500	1500	1500
ŠÍŘKA RÝHY		B	900	900	900	1050	1200	1300	1400
	ŠÍŘKA OBETONOVÁNÍ	B	900	900	900	1050	1200	1300	1400
	BETON POD ROUROU	a	150	150	150	150	150	150	150
	BETONOVÉ SEDLO	b	47	61	75	89	122	145	172
	ZÁSYP DO HOR. ÚROVNĚ ROURY	c	139	181	224	266	364	436	515
OBETONOVÁNÍ	CELKOVÁ VÝŠKA	d	336	392	449	505	636	731	837
	TRÍDA BETONU C		12/15	12/15	12/15	12/15	12/15	12/15	12/15
ŠTĚRKOVÉ LOŽE			50	50	50	50	50	50	50
			100	100	100	100	100	100	100

2. TABULKA KUBATUR NA 1bm RÝHY

VNĚŠÍ PRŮMĚR	D	186	242	299	355	486	581	687
VYTLAČENÁ KUBATURA TROUBY	m ³	0,027	0,046	0,070	0,099	0,185	0,265	0,370
KUBATURA BETONU	m ³	0,177	0,190	0,203	0,251	0,327	0,384	0,451
KUBATURA OBSTYPU 300 mm	m ³	0,368	0,387	0,401	0,495	0,611	0,695	0,771
KUBATURA ŠTĚRKOVÉHO LŐŽE	m ³	0,090	0,090	0,090	0,105	0,120	0,130	0,140
SKLADBA KOMUNIKACE (200mm)	m ³	0,180	0,180	0,180	0,210	0,240	0,260	0,280
VYTLAČENÁ KUBATURA CELKEM	m ³	0,662	0,713	0,764	0,950	1,243	1,474	1,732

LEGENDA

- | | |
|--|--|
| 1 KAMENINOVÁ TROUBA DN250÷600/2500 | 6 DRENÁŽ PŘI VÝSKYTU PODZEMNÍ VODY |
| SPOJ "S"-ZABRUŠOVANÝ, TŘ.160, ČSN-EN 295 | 7 ŠTĚRK FR. 0-63 mm |
| 1 KAMENINOVÁ TROUBA DN150/1000 (1250,1500) | 8 PAŽÍČÍ BOXY |
| SPOJ "L"-PRÝŽOVÝ, TŘ.34, ČSN-EN 295 | 9 OBNOVENÍ POVRCHU (PROVIZORNÍ ÚPRAVA) |
| 2 BETONOVÉ SEDLO C12/15 | |
| 3 ZHUTNĚNÝ OBSYP-ŠTĚRKODRŤ FR. 0-11 mm | |
| 4 ZHUTNĚNÝ OBSYP-PÍSEK FR. 0-32 mm | |
| 5 ZHUT. ZÁSYP RÝHY ŠTĚRKODRŤ FR. 0-63 mm | |

		Ing. Petr Čepický	
V&K ENGINEERING		Veřejichova 272, 511 01 Tumbov	
PROJEKTOVÁ PRÁCE A VEDENÍ VODOHOSPODÁŘSKÝCH STAVEB		tel. 606 465 721	
Zodpovědný projektant:		petr.cepicky@gmail.com	
Ing. Petr Čepický			
Vypracoval:	Ing. Petr Čepický	Datum:	03/2017
Stavebník: VODOVODY A KANALIZACE MLADÁ BOLESLAV, a.s.		Zak. číslo:	1606
ČECHOVA 1151, 293 22 MLADÁ BOLESLAV	Stupeň dokumentace:	Měřitko:	SCHÉMA
	DPS	Paré č.:	
Název akce:			
MINICHOVO HRADIŠTĚ, OBNOVA VODOVODU A KANALIZACE			
IO 02.1-KANALIZACE MASARYKOVY NÁMĚSTÍ			
IO 02.2-KANALIZACE MASARYKOVY NÁM.-OPRAVA U Š357Z598			
Příloha:			
Příl. číslo:			
D.02-5.1			