



ULOŽENÍ POTRUBÍ Z KAMENINY

PŘÍČNÝ ŘEZ

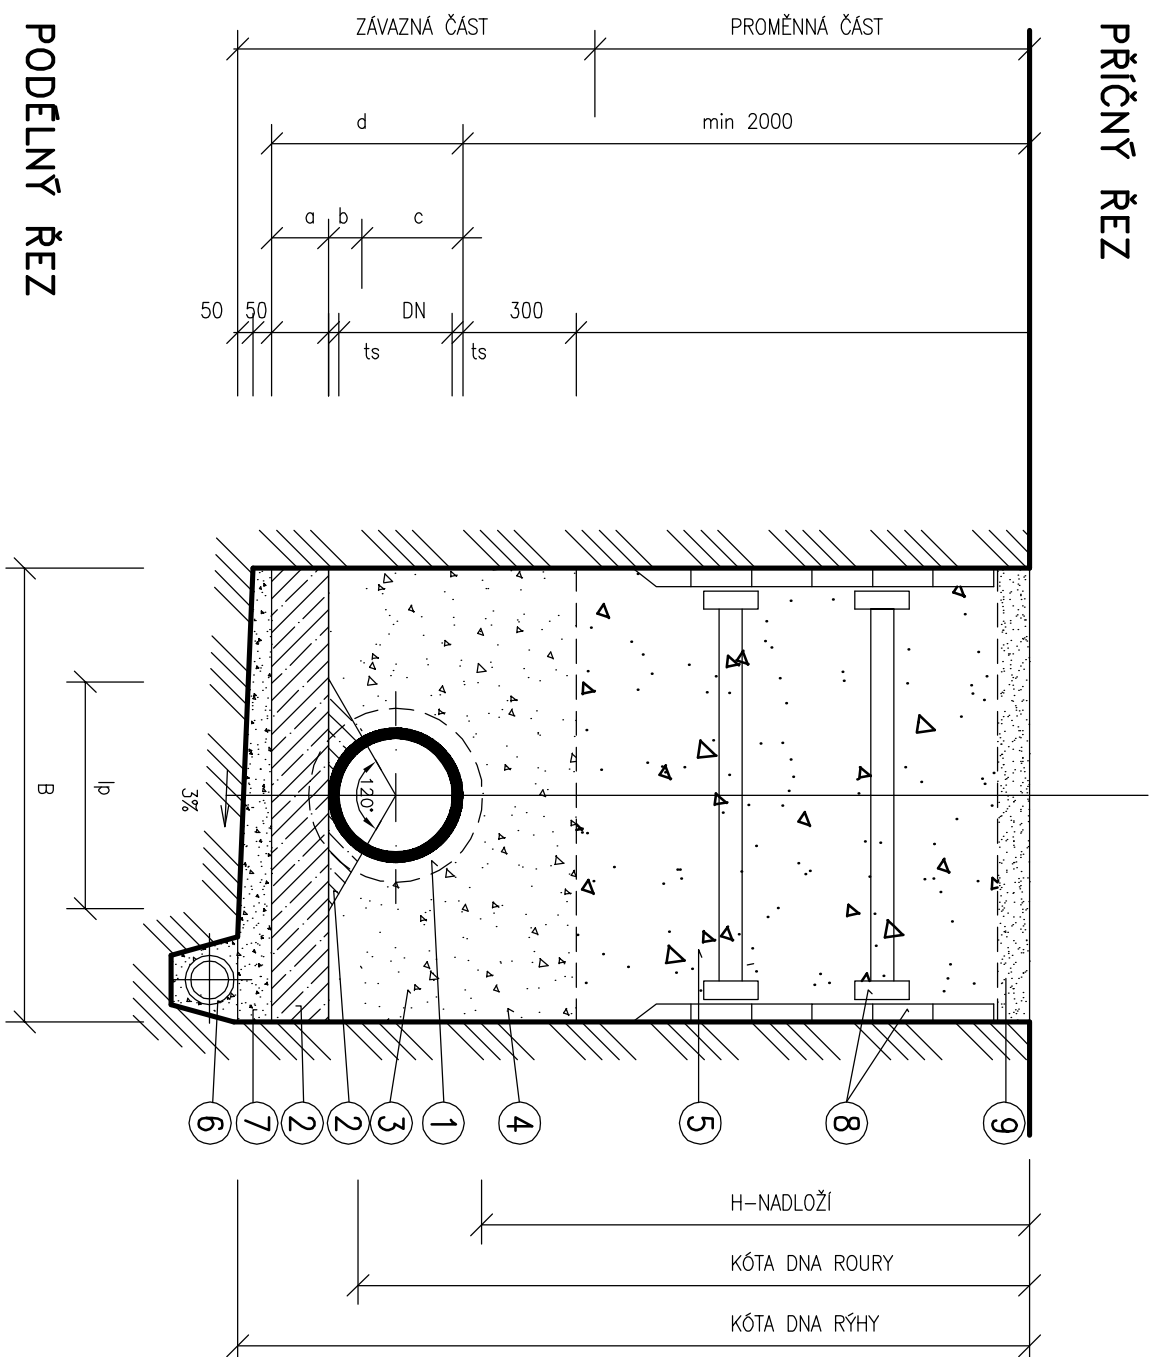

PODÉLNÝ ŘEZ

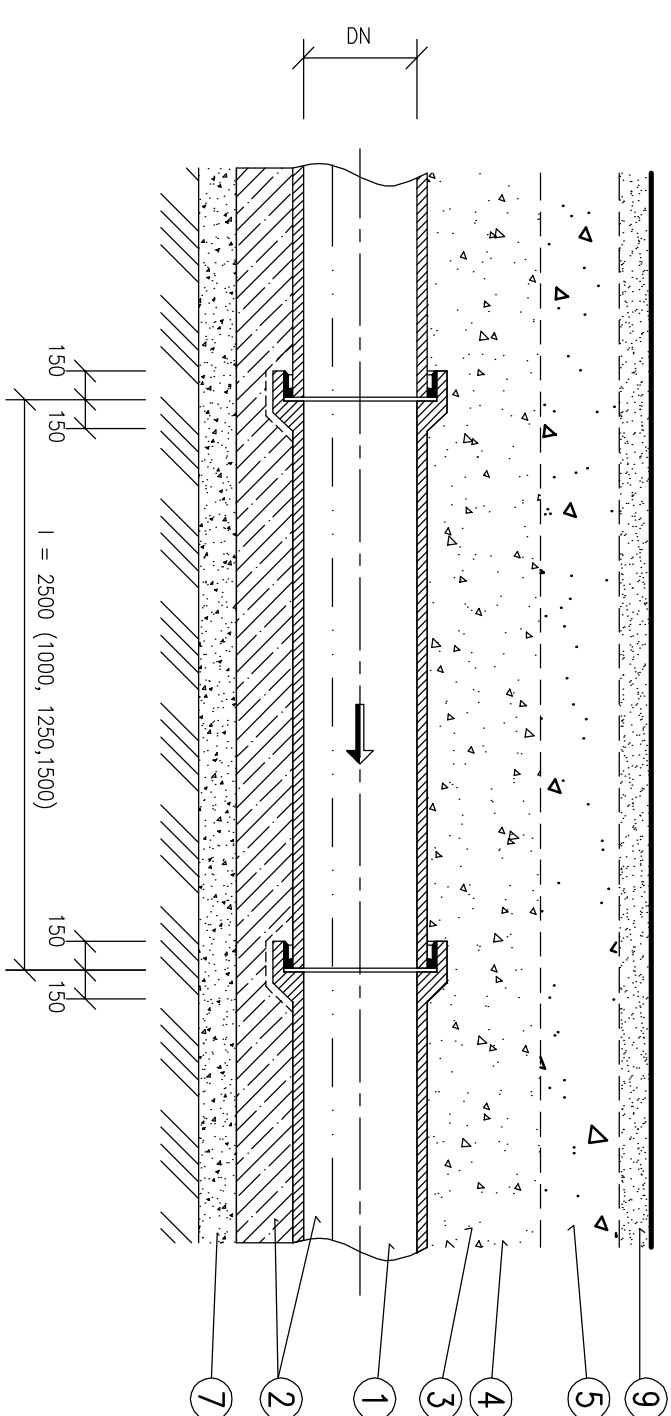

1. TABULKA ROZMĚRŮ [mm]


TROUBA	JMENOVITÁ SVĚTLLOST	DN	150	200	250	300	400	500	600
	VNĚJŠÍ PRŮMĚR	D	186	242	299	355	486	581	687
	TLOUŠŤKA STĚNY	t _s	18	21	25	27,5	30	42,5	45
	DELKA	l	1500	1500	1500	1500	1500	1500	1500
ŠÍŘKA RÝHY		B	900	900	900	1050	1200	1300	1400
		B	900	900	900	1050	1200	1300	1400
		B	900	900	900	1050	1200	1300	1400
		B	900	900	900	1050	1200	1300	1400
OBETONOVÁNÍ	ŠÍŘKA OBETONOVÁNÍ	B	900	900	900	1050	1200	1300	1400
	BETON POD ROUPOU	a	150	150	150	150	150	150	150
	BETONOVÉ SEDLO	b	47	61	75	89	122	145	172
	ZÁSP DO HOR. ÚROVNĚ ROURY	c	139	181	224	266	364	436	515
CELKOVÁ VÝŠKA									
	TRÍDA BETONU C	d	336	392	449	505	636	731	837
ŠTĚRKOVÉ LOŽE			50	50	50	50	50	50	50
			100	100	100	100	100	100	100

2. TABULKA KUBATUR NA 1bm RÝHY

VNĚJŠÍ PRŮMĚR	D	186	242	299	355	486	581	687
VTLAČENÁ KUBATURA TROUBY	m³	0,027	0,046	0,070	0,099	0,185	0,265	0,377
KUBATURA BETONU	m³	0,177	0,190	0,203	0,251	0,327	0,384	0,445
KUBATURA OBSTYPU 300 mm	m³	0,368	0,387	0,401	0,495	0,611	0,695	0,777
KUBATURA ŠTĚRKOVÉHO LOŽE	m³	0,090	0,090	0,090	0,105	0,120	0,130	0,144
SKLADBA KOMUNIKACE (200mm)	m³	0,180	0,180	0,180	0,210	0,240	0,260	0,288
VTLAČENÁ KUBATURA CELKEM	m³	0,662	0,713	0,764	0,950	1,243	1,474	1,733

LEGENDA

- 1 KAMENINOVÁ TROUBA DN250:600/2500
- 2 SPOJ "S"-ZABRUŠOVANÝ, TŘ.160, ČSN-EN 295
- 3 KAMENINOVÁ TROUBA DN150/1000 (1250,1500)
- 4 SPOJ "L"-PRYZOVÝ, TŘ.34, ČSN-EN 295
- 5 BETONOVÉ SEDLO C12/15
- 6 ZHUŤNĚNÝ OBSYP-ŠTĚRKODŘ FR. 0-11 mm
- 7 ZHUŤNĚNÝ OBSYP-PISEK FR. 0-32 mm
- 8 ZHUŤ. ZÁSTP. RÝHY ŠTĚRKODŘ FR. 0-63 mm
- 9 DRENÁŽ PŘI VÝSKYTU PODZEMNÍ VODY
- 10 ŠTĚRK FR. 0-63 mm
- 11 PAŽICI BOXY
- 12 OBNOVENÍ POVRCHU (PROVIZORNÍ ÚPRAVA)

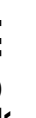 ING. PETR ČEPIČKÝ V&K ENGINEERING PROJEKČNÍ A PRÁVNÍ A VEDENÍ VODNOSPOTŘÁSKOVÝCH STAVB		Vejřichtova 272, 514 01 Tumbov tel. 606 465 722 petr.cepicky@gmail.com	
Zodpovědný projektant:		ING. PETR ČEPIČKÝ	
Výpracovník:		ING. PETR ČEPIČKÝ	
Stavebník VODOVODY A KANALIZACE MLÁDA BOLESLAV a.s.		Suplení dokumentace:	
ČECHOVA 1151, 293 22 MLÁDA BOLESLAV		DPS	
Název objektu: MINICHOVO HRADIŠTĚ, OBNOVA VODOVODU A KANALIZACE IO 02.1:KANALIZACE MASARYKOVO NÁMĚSTÍ IO 02.2:KANALIZACE MASARYKOVO NÁM.-OPRAVA V US3572598			
Příloha:		Příl. číslo:	
ULOŽENÍ POTRUBÍ Z KAMENINNY		D.02-5	