ÚZEMÍ
POVRCH ÚZEMÍ
PARCELNÍ ČÍSLO
ROZSAH PLATNOSTI SOND

# PODÉLNÝ PROFIL
# ŘAD "B"

MĚŘÍTKO:
1:500/1:100

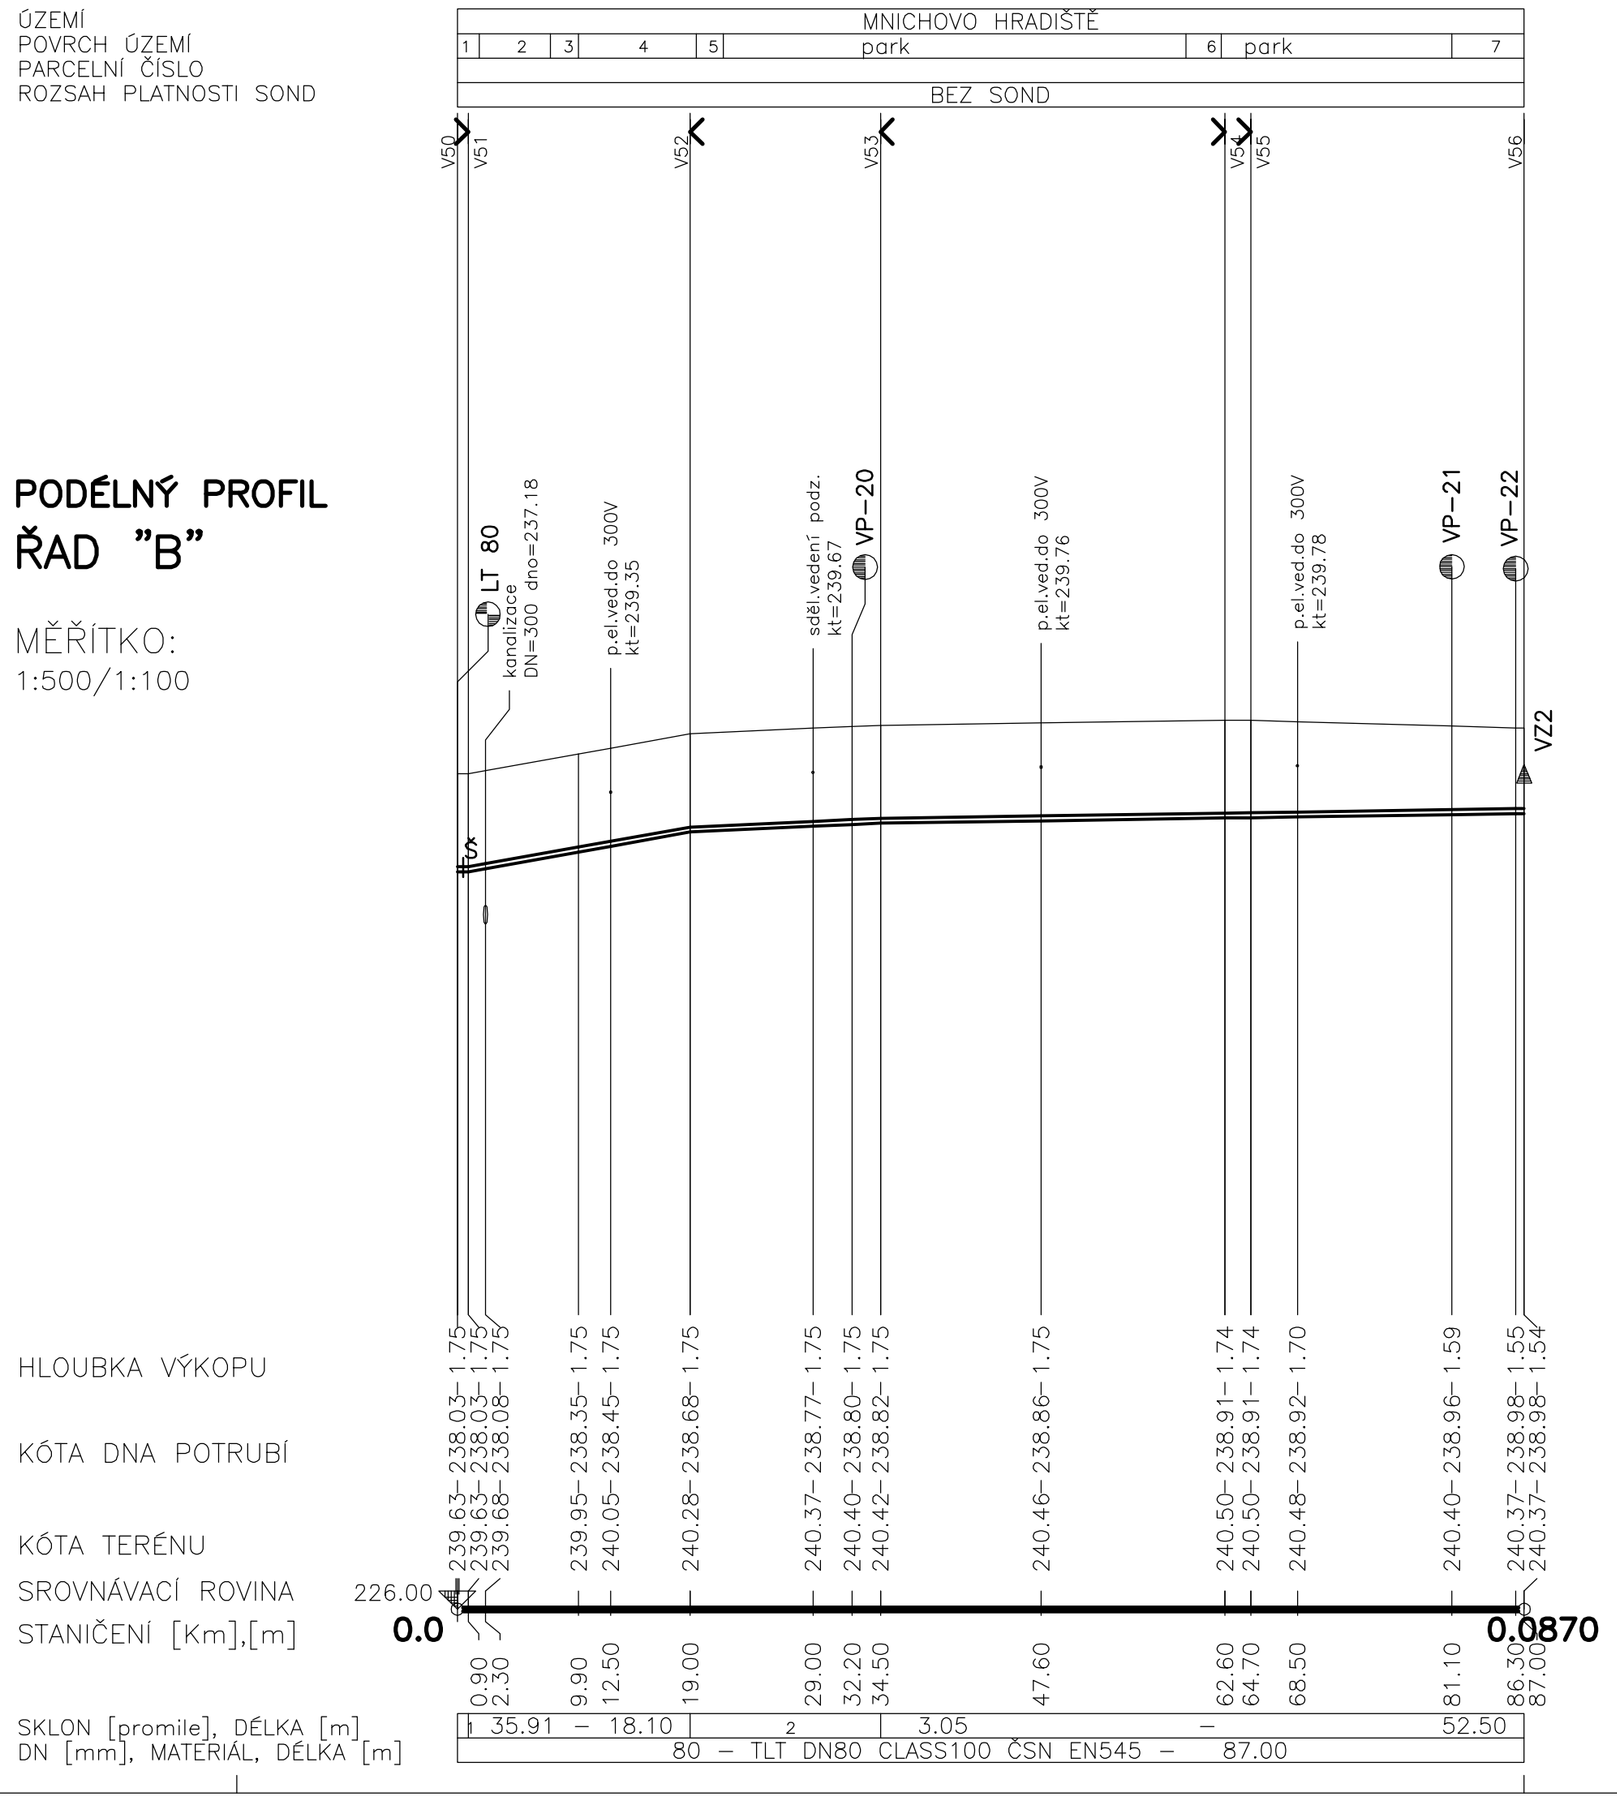


| Poř. | Kultura |
|---|---|
| 1 | chodník–dlažba malá kostka |
| 2 | silnice II.tř |
| 3 | chodník–dlažba malá kostka |
| 4 | park |
| 5 | chodník–dlažba malá kostka |
| 6 | chodník–dlažba malá kostka |
| 7 | zpev.plocha–dlažba střední kostka |

| poř. | sklon–délka |
|---|---|
| 1 | 0.00 – 0.90 |
| 2 | 9.03 – 15.50 |

| Pořadové čís. | Staničení napojení na řad | Materiál a dimenze řadu | Označení přípojky | Materiál a profil přípojky-STÁV. | Materiál a profil přípojky-NÁVRH | Napojená nemovt. číslo popisné, parcelní | | Vlastník/uživatel nemovitosti (jméno a příjmení / firma) | Typ přípojky | Připoj. zleva, zprava | Délka příp. / propoje |
|---|---|---|---|---|---|---|---|---|---|---|---|
| | km | | | mm | mm | č.p. / p.p.č. | | | | L / P | m |
| | **IO 01.1-ŘAD "B" - Masarykovo nám.** | | | | | | | | | | |
| 11 | 0,032.2 | TLT DN80 | VP-20 | PE 63 | PE 63 | 299 | | Město MH | k propojení | L | 0,5 |
| 12 | 0,081.0 | TLT DN80 | VP-21 | PE 32 | PE 32 | 296 | | Lékáma - Kouhotková | k propojení | L | 0,5 |
| 13 | 0,086.3 | TLT DN80 | VP-22 | PE 63 | PE 63 | 1 | | Město MH | k propojení | L | 0,5 |

VP–1 VODOVODNÍ PŘÍPOJKA

VÝŠKOVÝ SYSTÉM ČS JNS/Balt p.v.


ING. PETR ČEPICKÝ
V&K ENGINEERING
PROJEKTOVÁ PŘÍPRAVA A VEDENÍ VODOHOSPODÁŘSKÝCH STAVEB
Vejrichova 272, 511 01 Turnov
tel. 606 465 721
petr.cepicky@gmail.com


| | | | |
|---|---|---|---|
| *Zodpovědný projektant:* | ING. PETR ČEPICKÝ | *Datum:* | 03/2017 |
| *Vypracoval:* | ING. PETR ČEPICKÝ | *Zak. číslo:* | 1606 |
| *Stavebník:* VODOVODY A KANALIZACE MLADÁ BOLESLAV,a.s. ČECHOVA 1151, 293 22 MLADÁ BOLESLAV | *Stupeň dokumentace:* DPS | *Měřítko:* | 1:500/100 |
| *Název akce:* MNICHOVO HRADIŠTĚ, OBNOVA VODOVODU A KANALIZACE IO 01.1-VODOVOD MASARYKOVO NÁMĚSTÍ | | *Paré č.:* | |
| *Příloha:* **PODÉLNÝ PROFIL ŘADU "B"** | | *Příl. číslo:* | **D.01.1-3.2** |