


PODÉLNÝ PROFIL VODOVODNÍHO ŘADU TLT DN80 BENÁTKY NAD JIZEROU, KVAPILOVA UL.

KAT.ÚZEMÍ OBCE NOVÉ BENÁTKY
POVRCH ÚZEMÍ
VZDÁL. OBJEKTŮ A SMĚROVÝCH LOMŮ
OZNAČENÍ LOMOVÝCH BODŮ

418/3	806	414/2
ASFALT	131,5	
141,90		129,7

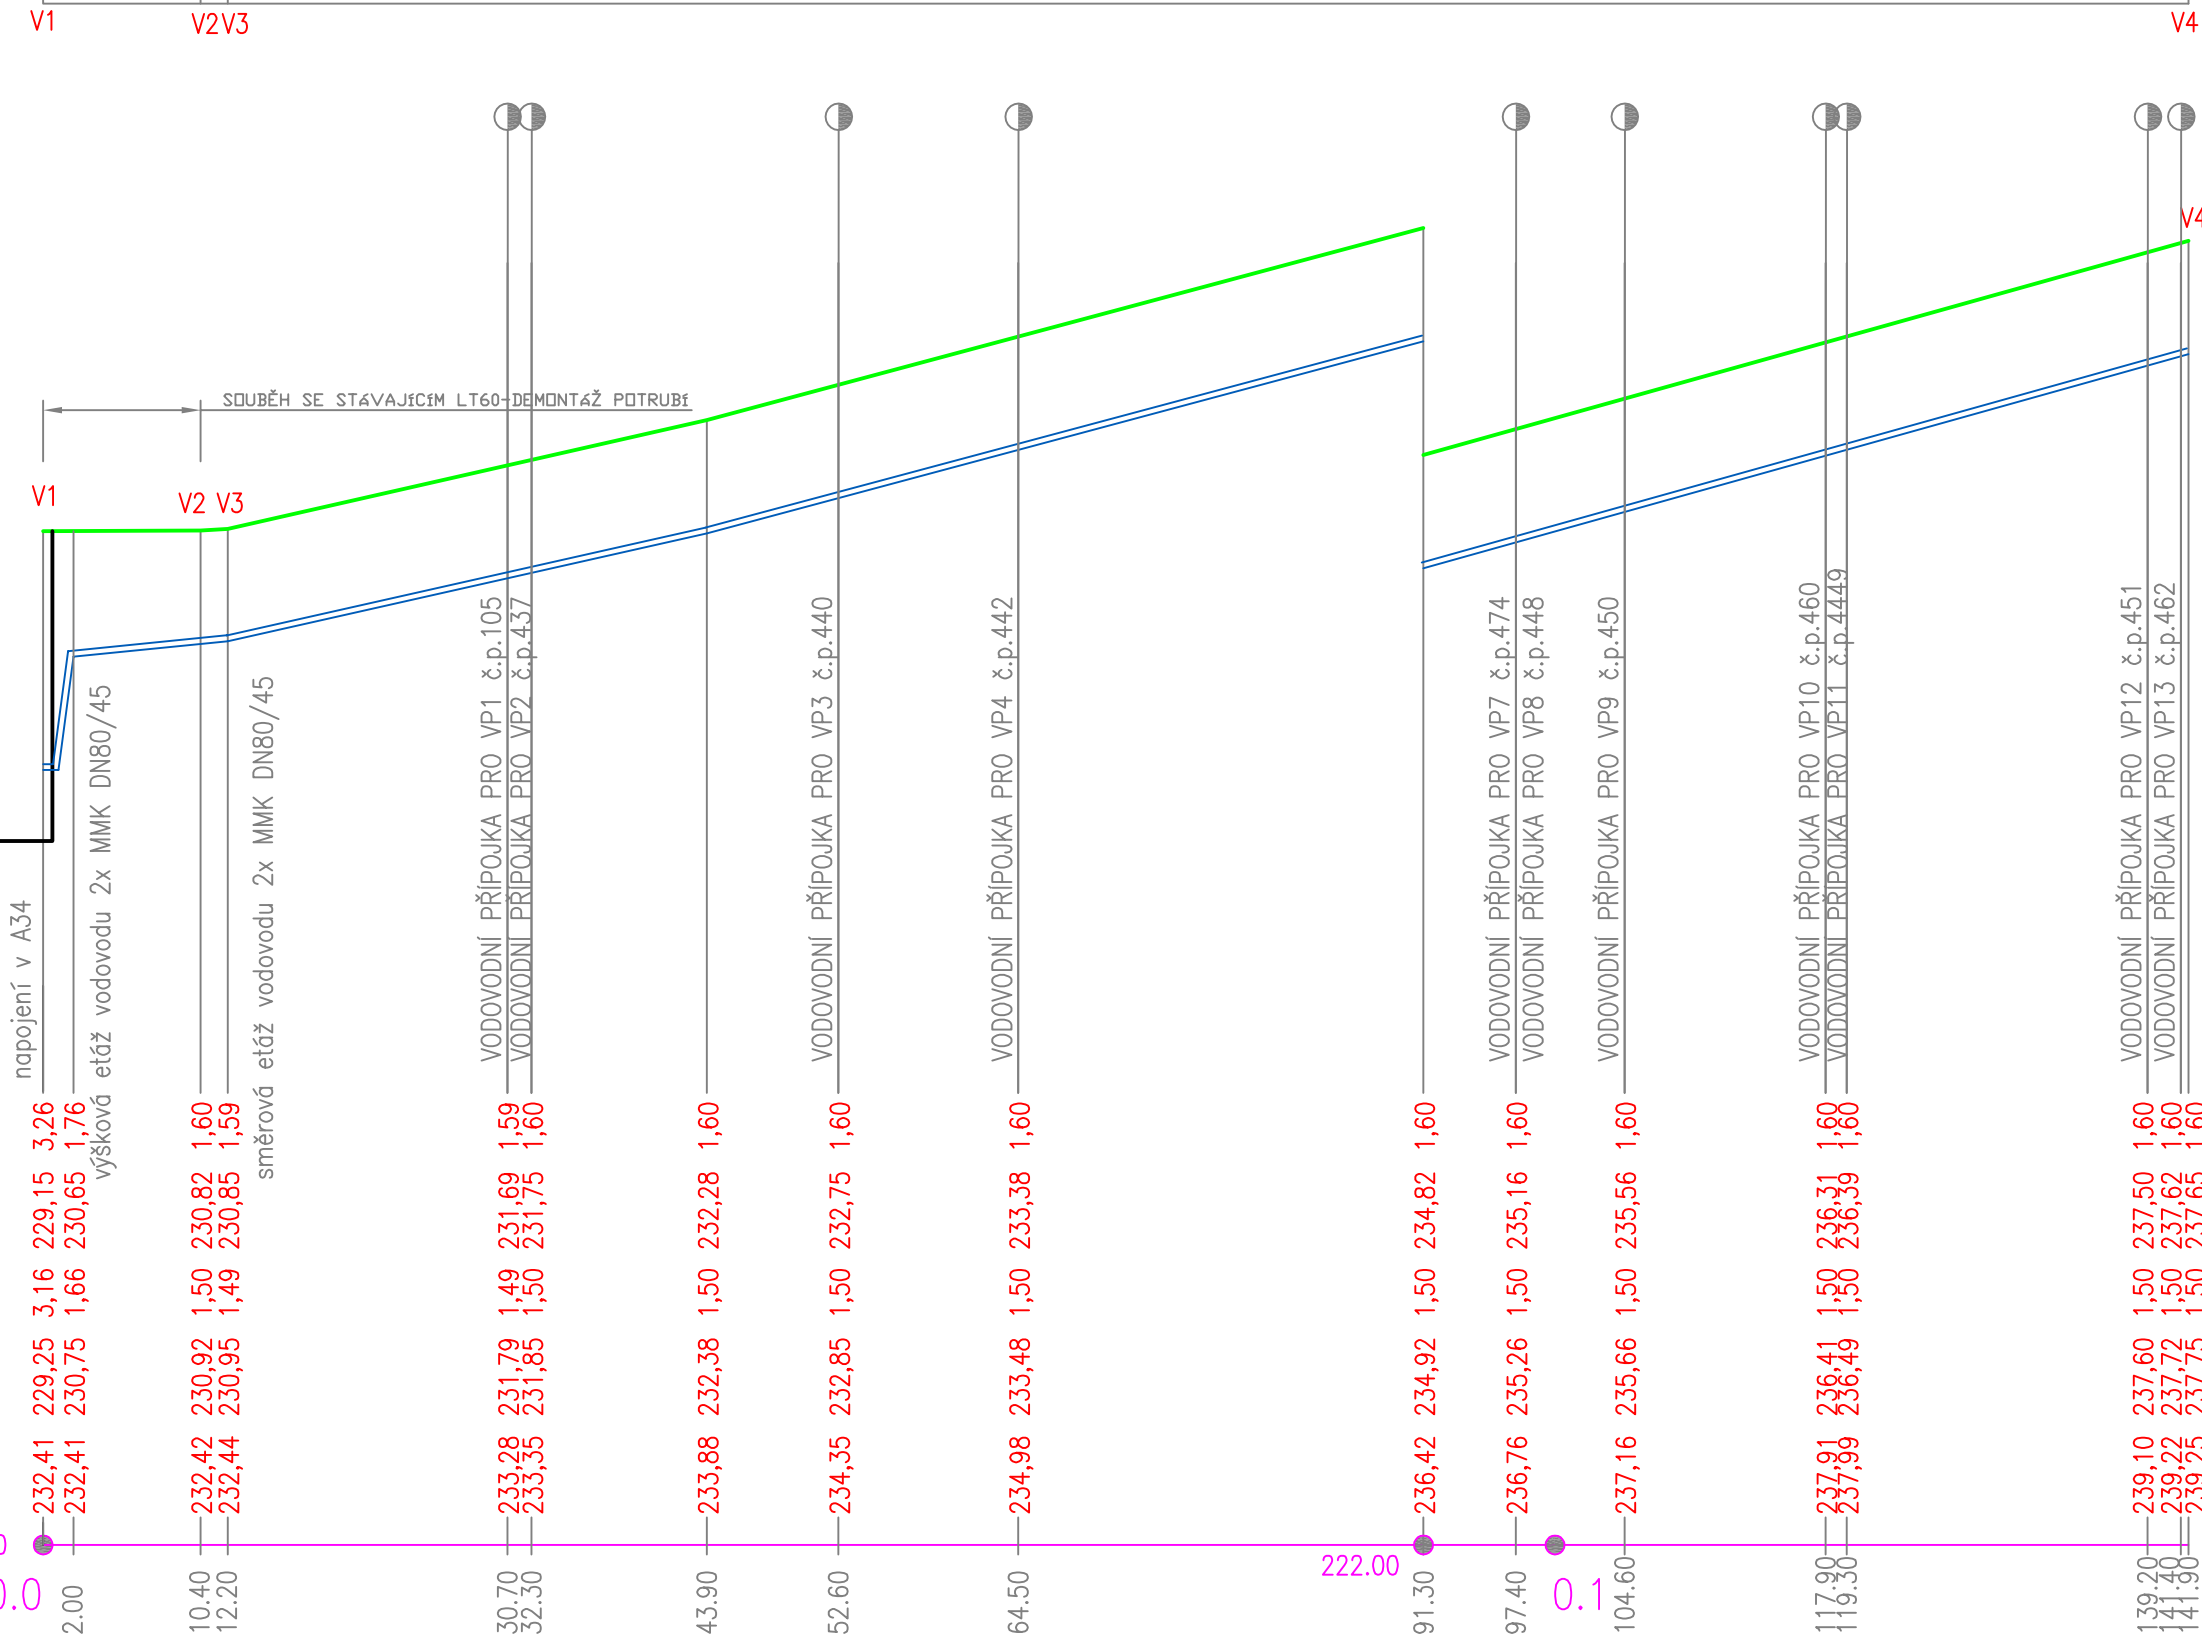

HLOUBKA VÝKOPU

KÓTA VÝKOPU

HLOUBKA DNA POTRUBI

KÓTA DNA POTRUBÍ

KÓTA PŮVODNÍHO TERÉNU

SROVNÁVACÍ ROVINA

STANIČENÍ [km]

DN(PN)[mm]–MATERIÁL–DĚLKA[m]	TLT 80–141,90m			
SKLON[promile]–DĚLKA[m]	20,2–8,40	45,1–31,7	53,6–47,4	55,9–50,6

TYPY ČAR:

PŮVODNÍ TERÉN

POKLÁDANÉ POTRUBÍ

TLT DN 80

MĚŘÍTKA 1:500/100

SOUŘADNICE VB PRO VODOVODU

	X	Y
V1	-710571.9290	-1023903.0240
V2	-710579.0593	-1023895.4034
V3	-710580.8494	-1023895.3363
V4	-710669.1630	-1023800.3517

Zodp. projektant:	Technická kontrola:	Vypracoval:	Vodovody a kanalizace Mladá Boleslav, a.s.	
Podpis:	Podpis:	Podpis:		
Kraj: Středočeský	Obec: Benátky n/J	KÚ: Nové Benátky		
Stavebník: Vodovody a kanalizace Mladá Boleslav, a.s., Čechova 1151, 293 22 Mladá Boleslav			Datum:	12-2017
Stavba: Benátky nad Jizerou, ulice Kvapilova—oprava vodovodu a kanalizace			Č. zakázky:	
			Číslo kopie:	
Stavební objekt: SO 01 VODOVODNÍ ŘÁD			Stupeň: DPS	Formát: 3
Výkres: PODÉLNÝ PROFIL VODOVODNÍHO ŘÁDU			Měřítko: 1:500/100	Č. přílohy: 3