



ULOŽENÍ POTRUBÍ
1 : 20

ULOŽENÍ LITINOVÉ TROUBY HRDLOVÉ DNDN80 PN16
V ZÁMKOVÉ DLAŽBE

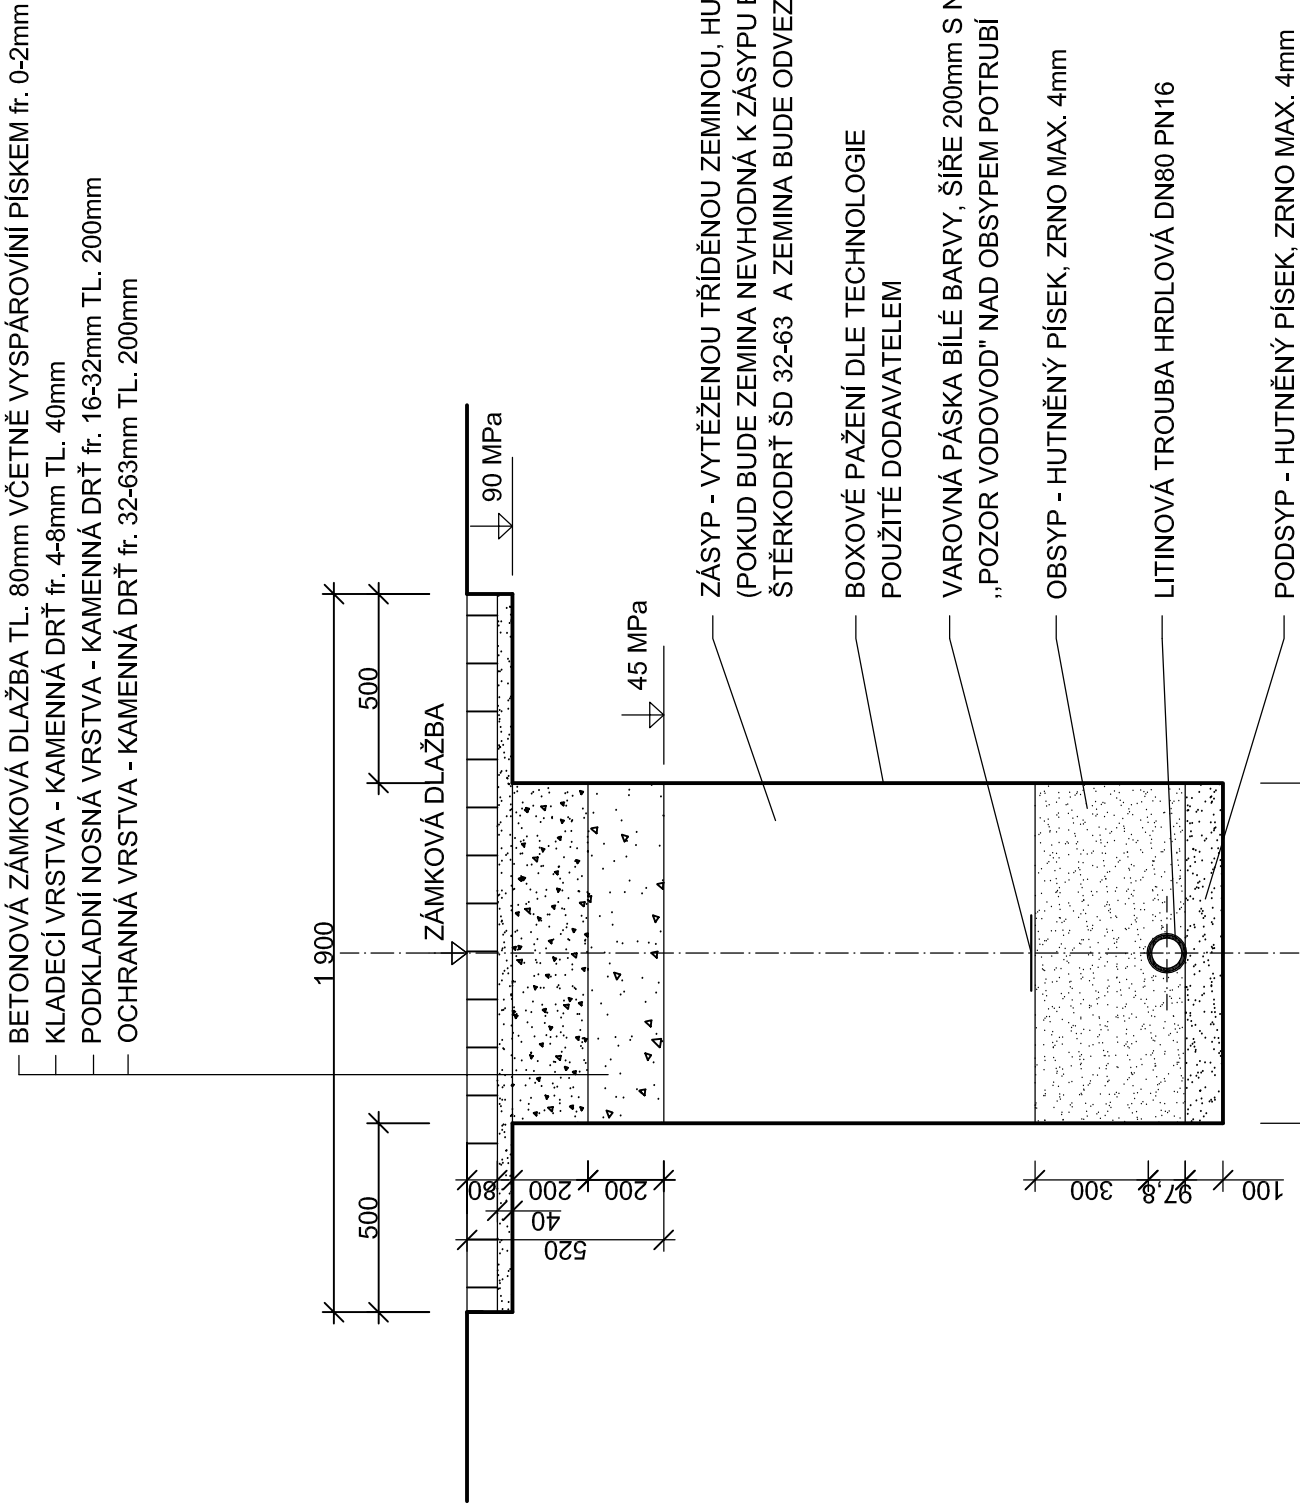

ULOŽENÍ HDPE100 TROUBY d32 SDR11
V ZÁMKOVÉ DLAŽBE

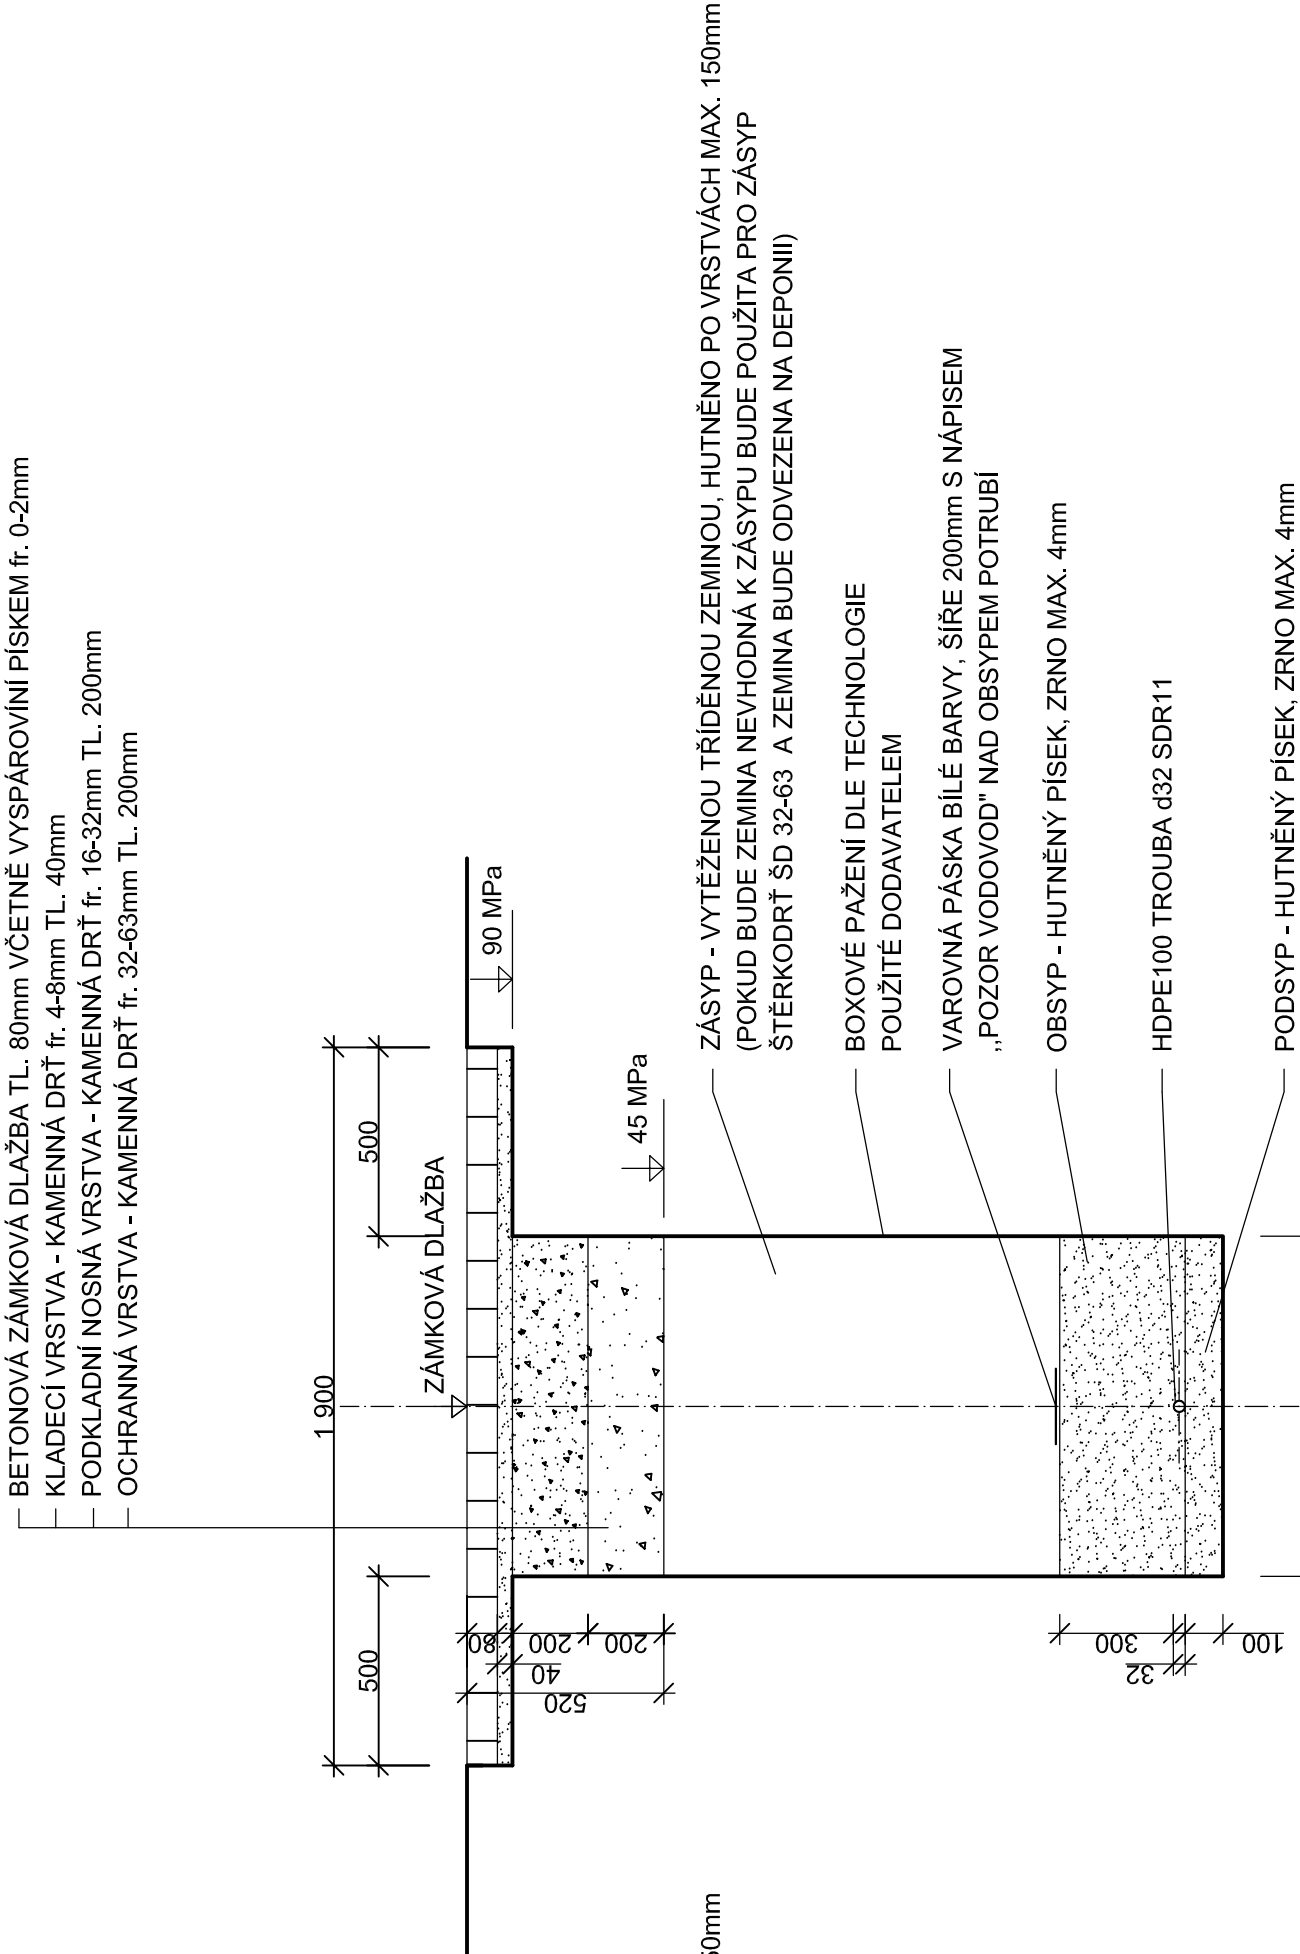

VÝKOP PROVIZORNĚ ZASYPÁN ŠTERKEM (fr. 16-32) AŽ DO UROVNĚ TERÉNU PRO UMOŽNĚNÍ PŘÍJEZDU AUT K NEMOVITOSTEM. PŘED POPOŽENÍM ZÁMKOVÉ DLAŽBY ŠTERK (tl. 120mm) ODTĚŽIT A DODVĚST.

Zodp. projektant:	Vypracoval:	<div>GEVOS</div> <div>DVORSKÁ 748/9</div> <div>466 01 JABLONEC NAD NISOU</div> <div>tel. 922 354 435</div>
Ing. M. Ulbrych	Z. Zobal	
Obec: Bakov nad Jizerou	KÚ: Bakov nad Jizerou	
Objednatel: VaK Mladá Boleslav, a.s., Čechova 1151, 293 22 Mladá Boleslav	Datum: X. 2017	
BAKOV NAD JIZEROU, ALEŠOVA OPRAVA VODOVODU		Č. zakázky: 1712
		Číslo kopie:
		DPS
ULOŽENÍ POTRUBÍ		Měřtko: Č. přílohy: 1 : 20 8