



LT DN 80, 100, 200

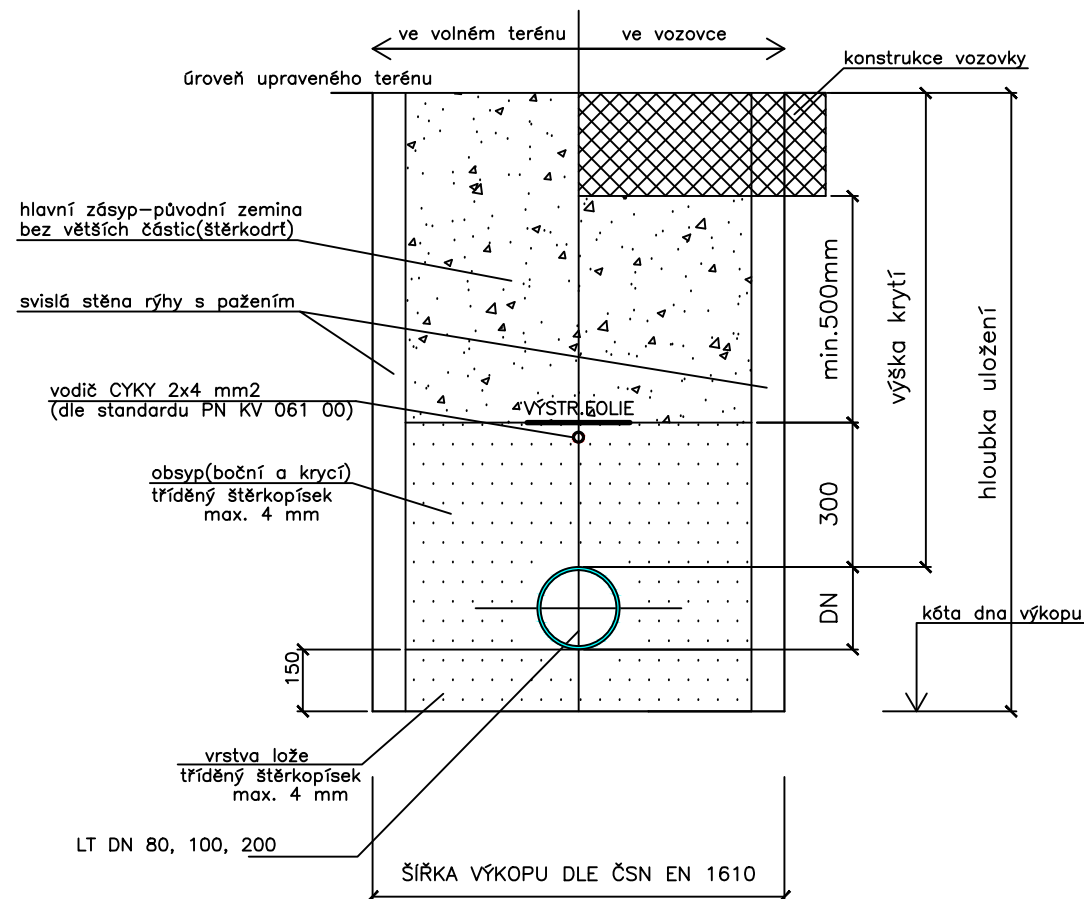

PE 100 SDR11 d32, d63

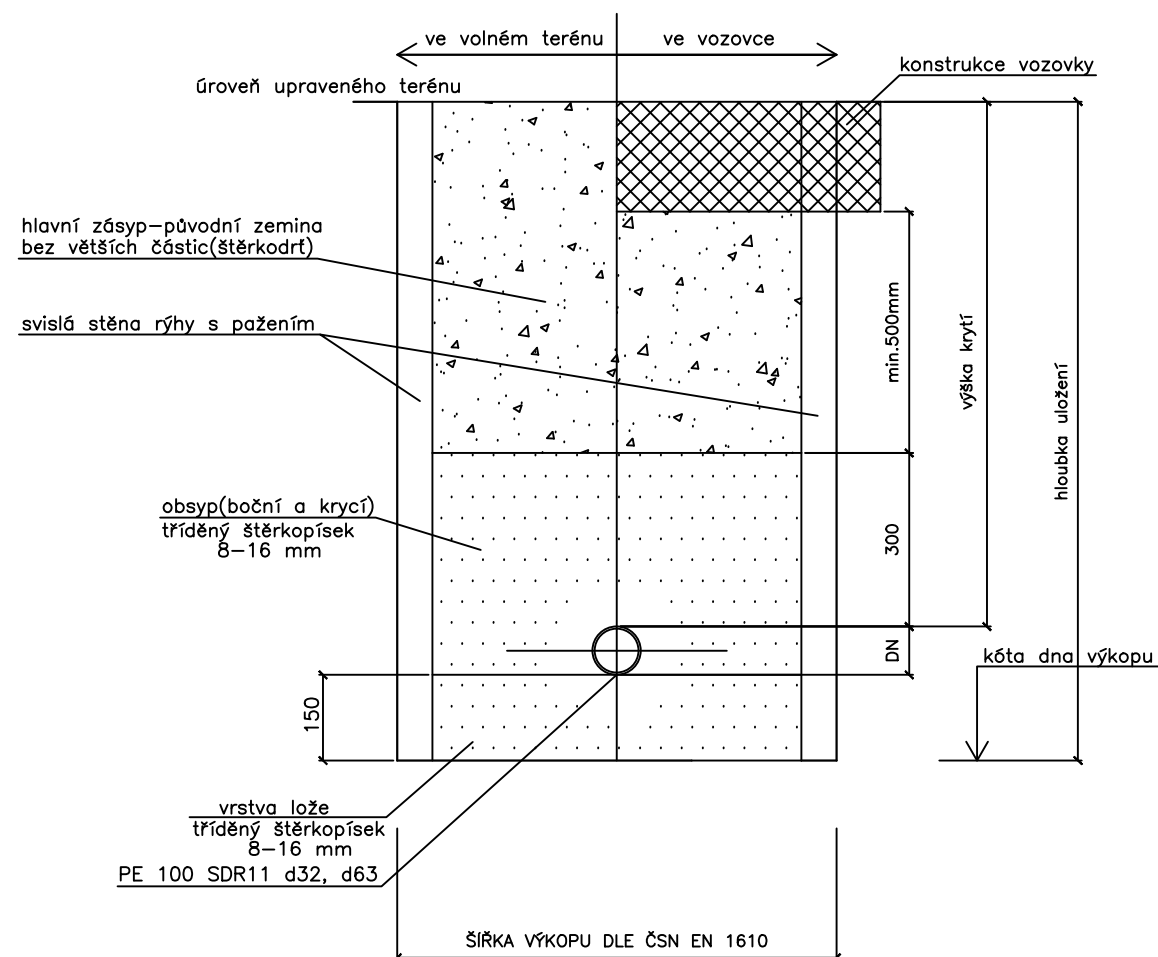

Investor: VODOVODY A KANALIZACE MLADÁ BOLESLAV, A.S.  
ČECHOVA 1151, 293 22 MLADÁ BOLESLAV  
IČO: 46356983

Hlavní projektant	Vypracoval	Geodet	Ing. Evžen Kozák	
ing. E. Kozák	ing. E. Kozák, V. Bičístě		projekce vodohospodářských staveb	
			Koryta 29, Loukov 294 11 tel: 326 789 357 , 602 422 354 E-mail: evzen.kozak@seznam.cz	
stavba:			číslo zakázky:	2017024
MLADÁ BOLESLAV			stupeň PD:	DSP/PDPS
REKONSTRUKCE ULICE PTÁČKÁ STŘED			datum:	11.2017
OBNOVA VODOVOD			měřítko: 1:25	formát: 2xA4
objekt:	SO 01 - VODOVOD		výkres číslo:	výtisk číslo:
obsah:	VZOROVÉ ULOŽENÍ POTRUBÍ		12	
název dig.souboru:		číslo přílohy:	D.2.1.8	
2017024-D.2.1.8 ULOŽENÍ POTRUBÍ.DWG				