



TRUBA KT DN 400, 250, 150

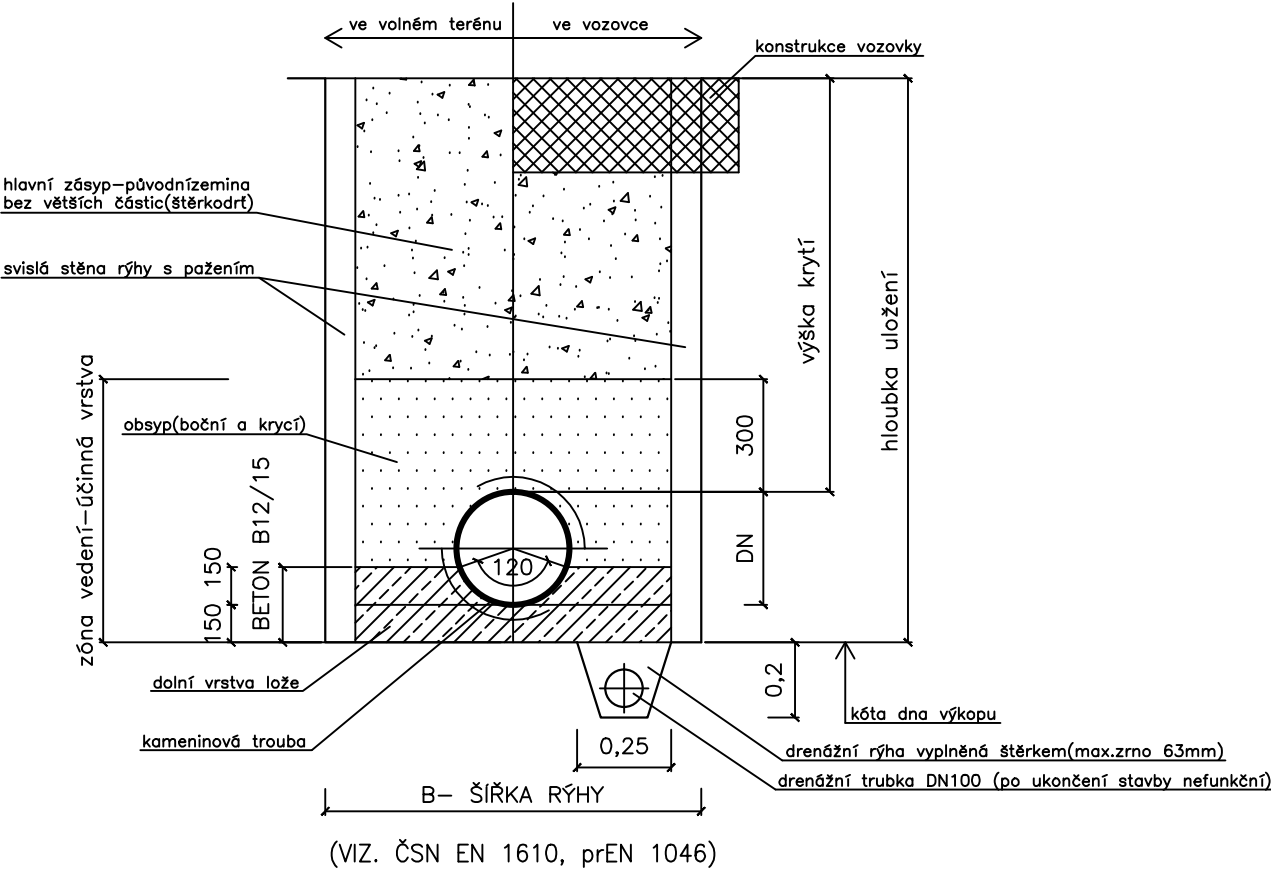

Investor: VODOVODY A KANALIZACE MLADÁ BOLESLAV, A.S.
ČECHOVA 1151, 293 22 MLADÁ BOLESLAV
IČO: 46356983

Hlavní projektant	Vypracoval	Geodet	<div>Ing.Evžen Kozák</div> <div></div> <div>projekce vodohospodářských staveb</div> <div>Koryta 29, Loukov 294 11 tel: 326 789 357 , 602 422 354 E-mail: evzen.kozak@seznam.cz</div>	
ing.E.Kozák	ing.E.Kozák, V.Bičiště			
stavba:			číslo zakázky:	2017024
MLADÁ BOLESLAV REKONSTRUKCE ULICE PTÁČKÁ STŘED OBNOVA VODOVOD			stupeň PD:	DSP/PDPS
			datum:	11.2017
			měřítko: 1:20	formát: 2xA4
objekt: SO 02 – KANALIZACE			výkres číslo:	výtisk číslo:
obsah:			19	
VZOROVÉ ULOŽENÍ POTRUBÍ				
název dig.souboru: 2017024–D.2.2.8 ULOŽENÍ POTRUBÍ.DWG		číslo přílohy: D.2.2.8		