

MĚŘÍTKA 1:250/100

UPRAVENÝ TERÉN
NOVÉ POTRUBÍ
STÁV. POTRUBÍ

KÓTA UPRAVENÉHO TERÉNU

HLOUBKA VÝKOPU

KÓTA VÝKOPU

HLOUBKA DNA POTRUBÍ


KÓTA DNA POTRUBÍ

KÓTA PŮVODNÍHO TERÉNU

SROVNÁVACÍ ROVINA


STANIČENÍ [km/m]
PROFIL[mm]–MATERIÁL–DĚLKA[m]
SKLON[promile]–DĚLKA[m]
ULOŽENÍ
KAPACITNÍ PRŮTOK[l/s]–RYCHLOST[m/s]

STOKA A	
MLADÁ BOLESLAV	
1254/1	1256/1
ASF.	
Š3503	Š3502

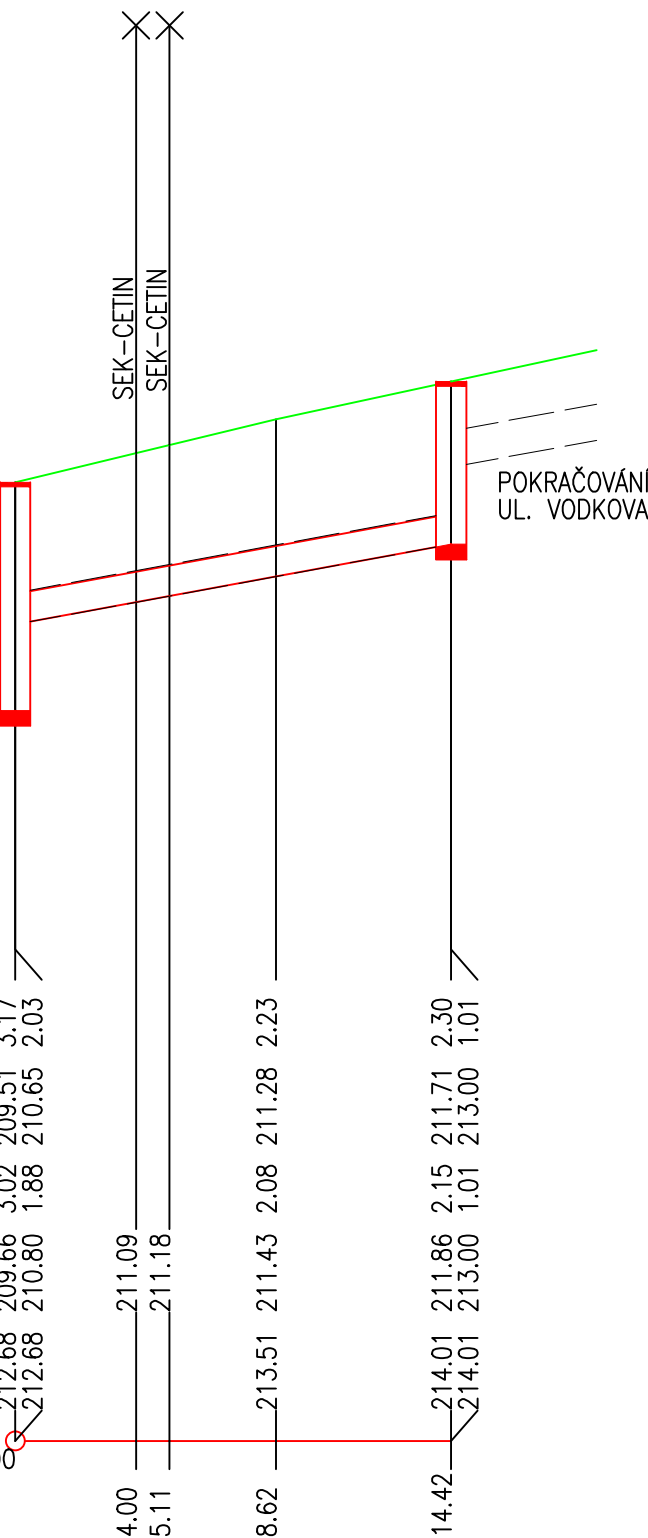


0.0
DN400-KT-14.42
73.5-14.42
BET. SEDLO 120°
570.9-4.54

STOKA B	
MLADÁ BOLESLAV	
456/4	
ASF.	
Š3119	Š1

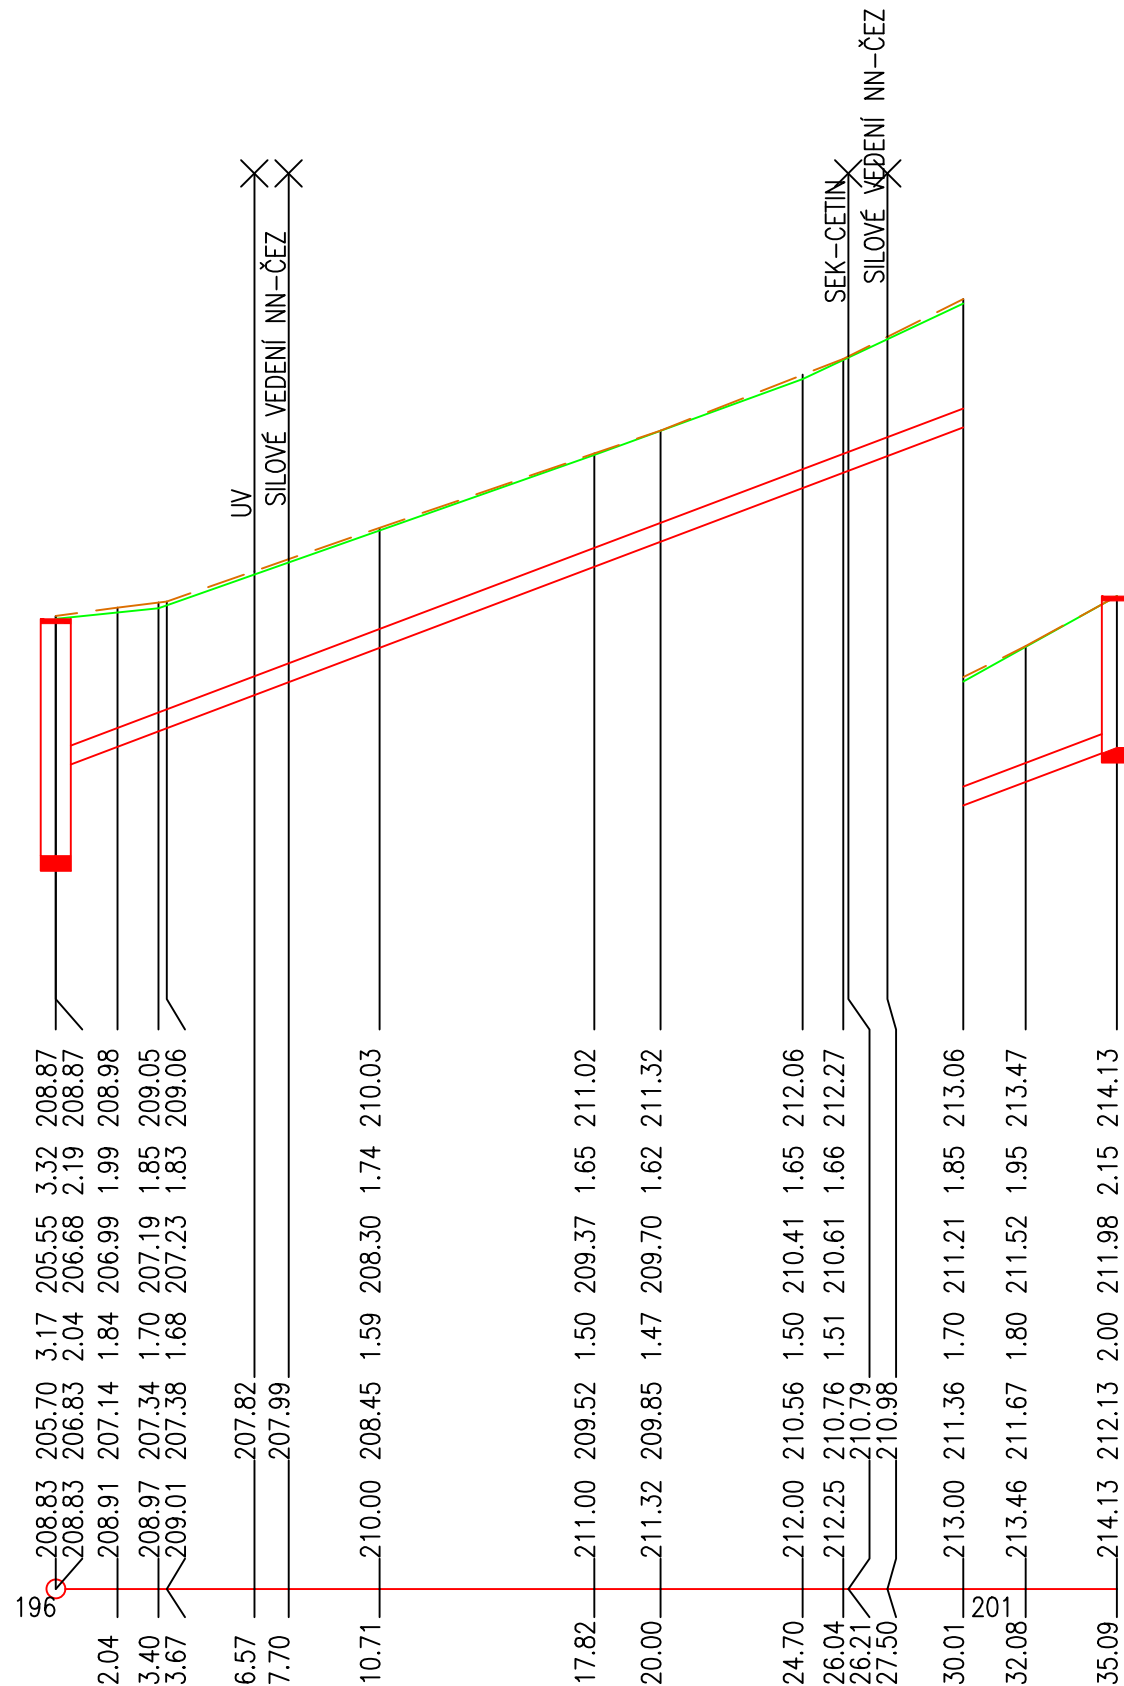

DN250-KT-35.09
151.0-35.09
BET. SEDLO 120°
235.5-4.80

Investor: VODOVODY A KANALIZACE MLADÁ BOLESLAV, A.S.
ČECHOVA 1151, 293 22 MLADÁ BOLESLAV
IČO: 46356983

Hlavní projektant	Vypracoval	Geodet	<div>Ing.Evžen Kozák</div> <div></div> <div>projekce vodoхозяйodářských staveb</div> <div>Koryta 29, Loukov 294 11 tel: 326 789 357 , 602 422 354 E-mail: evzen.kozak@seznam.cz</div>	
ing.E.Kozák	ing.E.Kozák, V.Bičiště			
stavba: <div>MLADÁ BOLESLAV REKONSTRUKCE ULICE PTÁČKÁ STŘED OBNOVA VODOVOD</div>			číslo zakázky:	2017024
			stupeň PD:	DSP/PDPS
			datum:	11.2017
			měřítko: 1:250/100	formát: 3x A4
objekt: SO 02 – KANALIZACE			výkres číslo: <div>16</div>	výtisk číslo:
obsah: <div>PODÉLNÉ PROFILY STOK A,B</div>				
název dig.souboru: 2017024–D.2.2.3 PP A,B.DWG		číslo přílohy: <div>D.2.2.5</div>		