
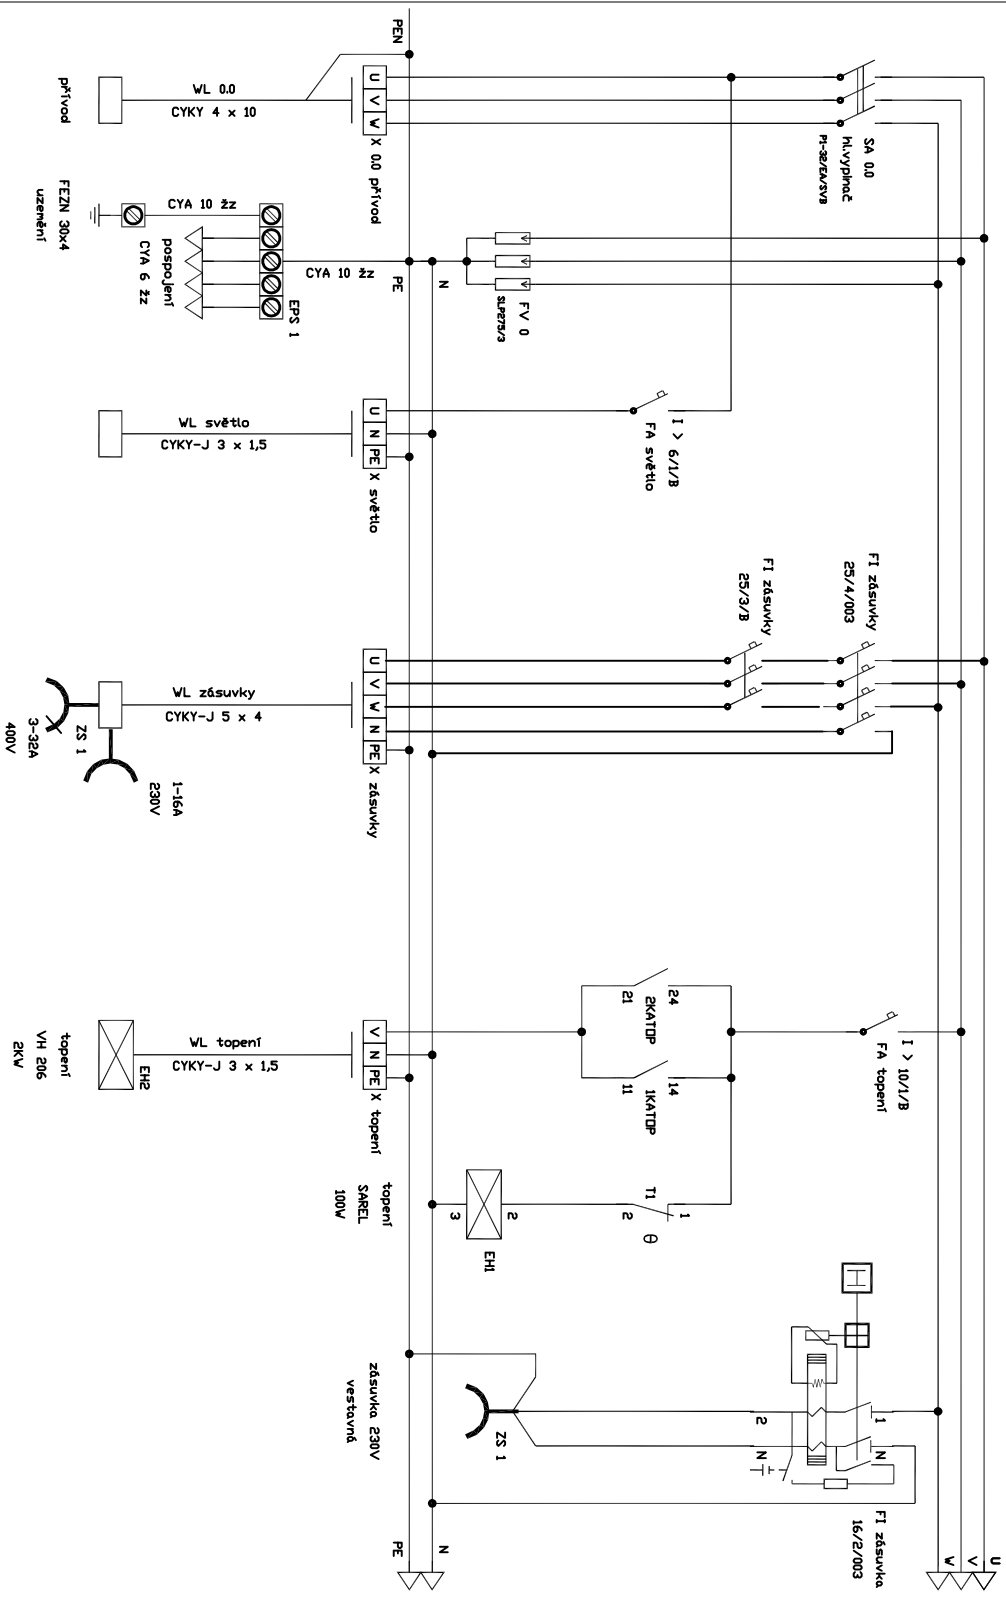


RM (ARIA 108, 200 MODULŮ, NÁSTĚNNÝ, IP55) (ROZMĚRY š x v. x hl. 800x1000x300mm)

		VODOHOSPODÁŘSKÉ INŽENÝRSKÉ SLUŽBY a.s.	
Křížová 47, 150 39 PRAHA 5			
Vyracovali: V. Bally		Hlavní inž. projektu: Ing. M. Butor	
Projektant: V. Bally	Ved. atelieru: Ing. M. Butor		
BUDA, VODOVOD - PŘIPOJENÍ NA SV BAKOV NAD JIZEROU			
D. DOKUMENTACE OBJEKTŮ A TECHNICKÝCH A TECHNOLOGICKÝCH ZAŘÍZENÍ			
SO 04 - ELEKTRO STAVEBNÍ ČÁST			
Investor: Vodovody a kanalizace Mladá Boleslav, a.s., Čechova 1151, 293 22 Mladá Boleslav		Zak. číslo:	VIS 1/14 - 003
		Měřítko:	Číslo přílohy: D.4.02
SCHEMA ROZVADĚČE RM			



Mikro Buda - Horka HTS		
Tržba	Datum	
Autop		Lib 1
Revize		