




POHLED JZ

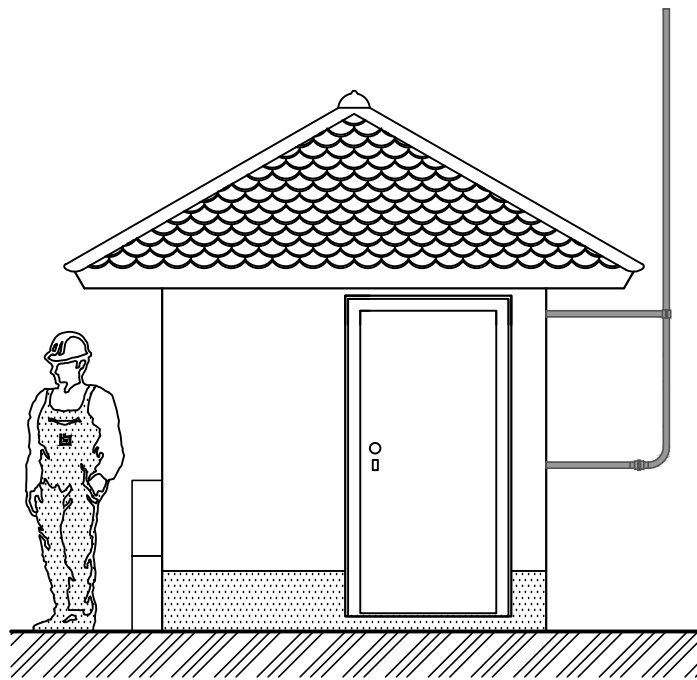


POHLED JV

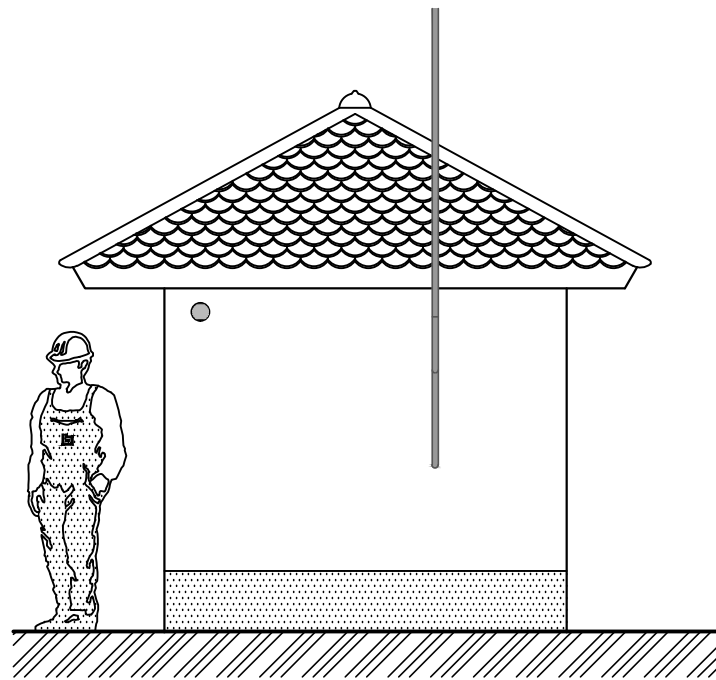

POHLED SV

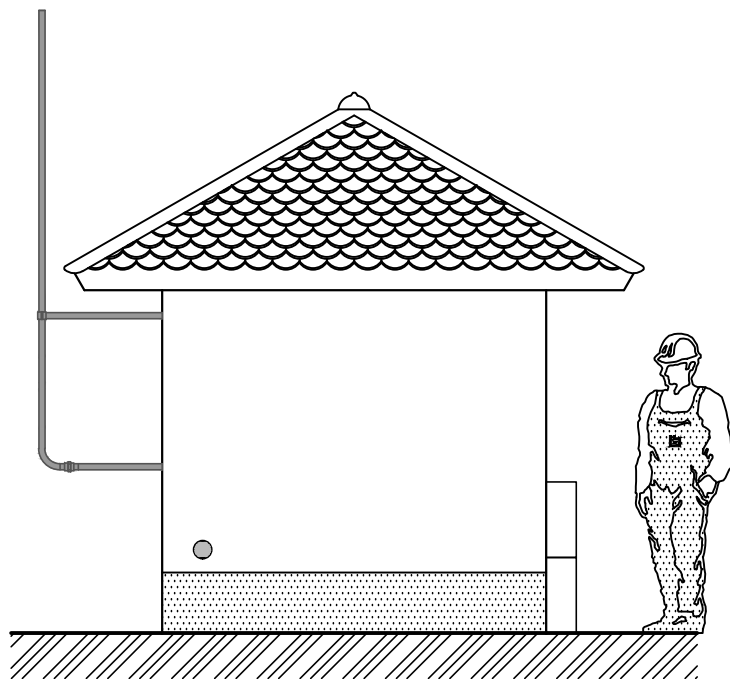

POHLED SZ

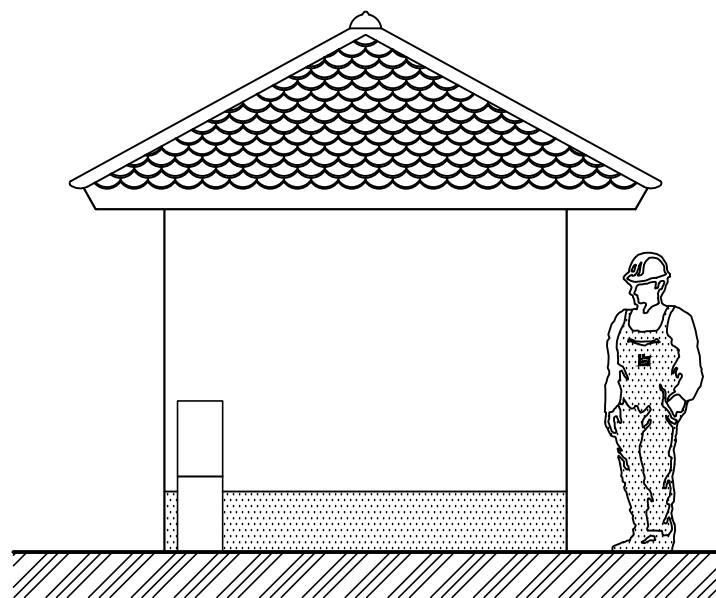

STANICE TYPU: **UF 2524**

ZASTAVĚNÁ PLOCHA: **6,76 m²**

OBESTAVĚNÝ PROSTOR: **30,00 m³**

UŽITNÁ PLOCHA: **5,01 m²**

MATERIÁLY PRO STAVBU:

BETON C35/45 - XC4, XF1
VÝZTUŽ - SVAŘOVANÉ SÍTĚ, OCEL 10 505
KRYTÍ VÝZTUŽE INTERIER 20mm
KRYTÍ VÝZTUŽE EXTERIER 30mm

STAVBA: **PROVOZNÍ DOMEK - HORKA**

INVESTOR: **VAK MLADÁ BOLESLAV**

KONZULTANT BBP: **Ing. D. KOHOUT**



108 00 PRAHA 10
Průmyslová 5a

TEL : +420 281 034 111
FAX : +420 281 034 180
E-mail : betonbau@betonbau.cz

MĚŘÍTKO / KÓTY:	DATUM:	KRESLIL:
1:50	21.01.2013	P. KOŠUMBERSKÝ

OBJEDNÁVKA Č.:	ZÁKAZNÍK:	VÝKRES Č.:
		U 911

TENTO VÝKRES JE DUŠEVNÍM VLASTNICTVÍM BETONBAU. VYHRAZUJEME SI VEŠKERÁ PRÁVA A ZMĚNY.

	VODOHOSPODÁŘSKÉ INŽENÝRSKÉ SLUŽBY a.s.		
	Křížová 47, 150 39 PRAHA 5		
Vypracoval:		Hlavní inž. projektu:	Ing. M. Butor
Projektant: Ing. L. Kužel		Ved. atelieru: Ing. M. Butor	WGS–84:
BUDA, VODOVOD - PŘIPOJENÍ NA SV BAKOV NAD JIZEROU D. DOKUMENTACE OBJEKTŮ A TECHNICKÝCH A TECHNOLOGICKÝCH ZAŘÍZENÍ SO 02 - OBJEKT PČS			Datum: leden 2014
			Stupeň: DŮR/DSP/DPS
			Formát: 3 A4
Investor: Vodovody a kanalizace Mladá Boleslav, a.s., Čechova 1151, 293 22 Mladá Boleslav			Zak.číslo: VIS 1/14 - 003
DODAVATELSKÝ VÝKRES PČS - POHLEDY			Měřítko: 1:50
			Číslo přílohy: D.2.05