

MĚSTO BAKOV NAD JIZEROU

Mírové náměstí 208, 294 01 Bakov nad Jizerou

Na VIS došlo 3.
Dne: 6 -03- 2014
č.j. 61

Py.

Vodohospodářské inženýrské
služby a. s.
Křížová 472/47
150 39 Praha 5

VÁŠ DOPIS ZNAČKY/ZE DNE

NAŠE ZNAČKA

VYŘIZUJE / LINKA

BAKOV NAD JIZEROU

E.č. 978/2014

Heppnerová/326781500 3. března 2014

Č.j. maj/367/2014/hep

e-mail: heppnerova@bakovnj.cz


Věc: Vyjádření k žádosti ze dne 30. ledna 2014 – stavba „Buda, vodovod – připojení na SV Bakov nad Jizerou“

Na základě Vaší žádosti ze dne 30. ledna 2014 Vám sdělujeme, že město Bakov nad Jizerou jako účastník územního a stavebního řízení souhlasí se stavbou „Buda, vodovod-připojení na SV Bakov nad Jizerou“ za podmínek, že po dokončení stavby budou pozemky dle přílohy v k.ú. Buda, Horka u Bakova nad Jizerou uvedeny do původního stavu. Další podmínkou je uzavření smlouvy o zřízení věcného břemene tak, jak je vyznačeno na přiloženém situačním snímku nebo smlouvy o smlouvě budoucí o zřízení věcného břemene.

S pozdravem

MĚSTO BAKOV NAD JIZEROU
Mírové náměstí 208
294 01 Bakov nad Jizerou

②


Mgr. Jana Štěpánová
starostka města

Příloha:

Seznam pozemků

TELEFON
326 782 916
326 781 500

MOBIL
606 620 463
603 442 697

FAX
326 781 207


BANKOVNÍ SPOJENÍ
KB Mladá Boleslav č.ú. 1528-181/0100

ICO
00237418



Seznam dotčených pozemků s délkami VB

obecní	soukromý (právníký)		soukromý (fyzický)	státní	---> legenda - vlastnické vztahy					
parc. č. KN	KÚ	č. LV	vlastník pozemku	správce pozemku	druh pozemku	způsob využití				
355/12	Horka u Bakova nad Jizerou (780499)	87	Středočeský kraj	KSÚS	ostatní plocha	silnice				
339/7		10001	Město Bakov nad Jizerou	-	ostatní plocha	ostatní komunikace				
363/2					TTP	-				
225/15					ostatní plocha	ostatní komunikace				
225/16						manipulační plocha				
225/14		107	SJM Szántó Štefan a Szántová Libuše		ostatní plocha	manipulační plocha				
222/4					vodní plocha	koryto VT přirozené nebo upravené				
224/4		10001	Město Bakov nad Jizerou		orná půda	-				
396/11					orná půda	-				
396/8					vodní plocha	koryto VT přirozené nebo upravené				
290/24					orná půda	-				
291					vodní plocha	koryto VT přirozené nebo upravené				
290/20		6	TYRES KNĚŽMOST s.r.o.		zamokřená plocha	-				
290/14					dráha	-				
290/30		10001	Město Bakov nad Jizerou		orná půda	-				
290/28					ostatní plocha	ostatní komunikace				
393/4		30	ČR		orná půda	-				
393/5					ostatní plocha	ostatní komunikace				
258/1		6	TYRES KNĚŽMOST s.r.o.		orná půda	-				
385					ostatní plocha	ostatní komunikace				
262/1		Buda (780481)	123		Město Bakov nad Jizerou		orná půda	-		
368			ostatní plocha				ostatní komunikace			
395	Buda (780481)						orná půda	-		
394							orná půda	-		
343							orná půda	-		
344							orná půda	-		
345							orná půda	-		
372/6							orná půda	-		
365							orná půda	-		
372/4							orná půda	-		
372/1							orná půda	-		
382/5							orná půda	-		
374/5	- v projektu nem	10001	Město Bakov nad Jizerou	KSÚS	ostatní plocha	silnice				
374/1				-	ostatní plocha	ostatní komunikace				
řešení ČS										
355/4	Horka u Bakova nad Jizerou (780499)	87	Středočeský kraj	KSÚS	ostatní plocha	silnice				
355/1		10001	Město Bakov nad Jizerou	-	ostatní plocha	ostatní komunikace				
355/12					orná půda	-				
181/20					orná půda	-				
181/21					orná půda	-				
řešení problematických přípojek										
339/1	Horka u Bakova nad Jizerou (780499)	10001	Město Bakov nad Jizerou	-	ostatní plocha	manipulační plocha				
363/4		99	SJM Kaleja Milan a Kalejová Danuše			jiná plocha				
397		42	SJM Berky Rudolf a Berkyová Dana							
6		671	SJM Kaleja Milan a Kalejová Danuše							

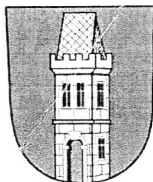

MĚSTO BAKOV NAD JIZEROU

- 3 -10- 2013

Mírové náměstí 208, 294 01 Bakov nad Jizerou

288

Py!

Vodohospodářské inženýrské
služby a. s.
Křížíkova 472/47
150 39 Praha 5

VÁŠ DOPIS ZNAČKY/ZE DNE

NAŠE ZNAČKA

VYŘIZUJE / LINKA

BAKOV NAD JIZEROU

E.č.4152/2013

Heppnerová/326214024 1. října 2013

Č.j. maj/1415/2013/hep

e-mail: heppnerova@bakovnj.cz

Věc: Vyjádření k žádosti Buda, vodovod-připojení na SV Bakov nad Jizerou

Na základě Vaší žádosti ze dne 17. září 2013 Vám sdělujeme, že město Bakov nad Jizerou digitální podobu vedení veřejného osvětlení nevlastní a vytyčení vedení není v možnostech města. Na přiloženém snímku je zakresleno vedení veřejného osvětlení a kontaktní osobou ke konzultaci je pan Janda. Telefon 607 986 494.

S pozdravem

MĚSTO BAKOV NAD JIZEROU

Mírové náměstí 208

294 01 Bakov nad Jizerou



Václav Grünwald
Václav Grünwald
místostarosta

TELEFON
326 214024
326 214030

MOBIL

FAX
326 781 207


BANKOVNÍ SPOJENÍ
KB Mladá Boleslav č.ú. 1528-181/0100

IČO
00237418

Grünwald



veškeré V.O. a rozhlás veden v chodníku ve
 výkopu společn. s kabely Č.T.S. případně nahleďme
 do dokumentace V.O. a rozhl. k dispozici na
 M.V. *AK 607986494*

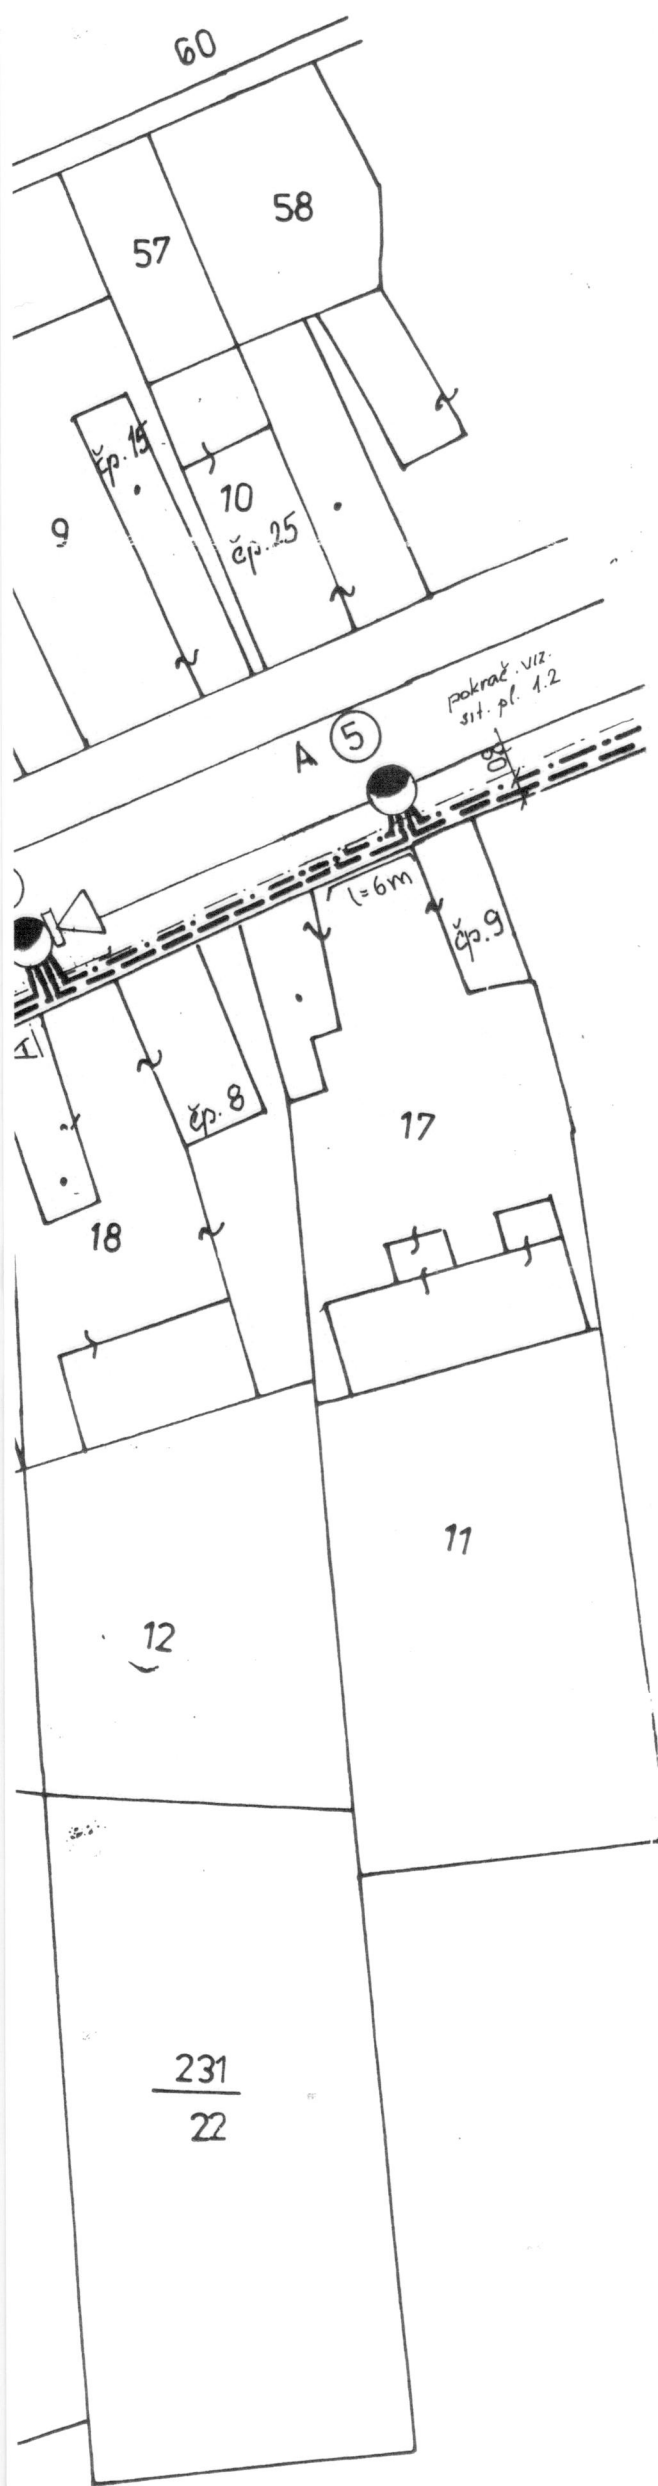

LEGENDA

-----	kabel VO AYKY 4Bx16 mm ² - stávající
-----	kabel VO AYKY 4Bx16 mm ² - navržený
-----	kabel MR CYKY 2Ax2,5 mm ² - navržený
●	osv. těleso typu MODUS PARK 150 W na stožáru 6 m
⊗	svítidlo VO typu 44605.15 -150W - stávající
≡	chráničky PEH 75
-----	uzemnění FeZn 30x4 mm
◀	reproduktory MR ARS - navržené
□	zapínací bod VO - navržený

POZOR!

Před zahájením výkopových prací musí být vytýčena všechna stávající podzemní zařízení inž.sítí v souladu s vyjádřením jednotlivých správců.

Napájecí soustava: 3+PEN , 3x230/400V , TN - C

Použitá soustava: 230V , PEN , síť TN - C

Ochrana před nebezpečným dotykovým napětím neživých částí: dle ČSN 33 2000-4-41- odpojením od zdroje v určeném čase v síti TN a doplňujícím pospojováním dle čl.413.1.2.2.

<p>Jiří PELANT - ProReM - elektro Boženy Němcové čp.927 294 01 Bakov nad Jizerou tel./fax. 0329 - 781032 IČO 16546211 - DIČ 510523385</p>	
<p>Akce:</p> <p>B U D A</p> <p>REKONSTRUKCE KABELOVÉHO VEDENÍ VEŘEJNÉHO OSVĚTLENÍ A MÍSTNÍHO ROZHLASU</p> <p>KABELOVÝ PLÁN I</p>	
<p>Odpovědný projektant: Jiří PELANT</p>	<p>Kreslil: Jiří PELANT</p>
<p>Datum: 01/2000 Výkres číslo: 1.1</p>	<p>Měřítko: 1 : 720 Paré číslo:</p>



BUDA

— 68 —



(221)

HOZKA

