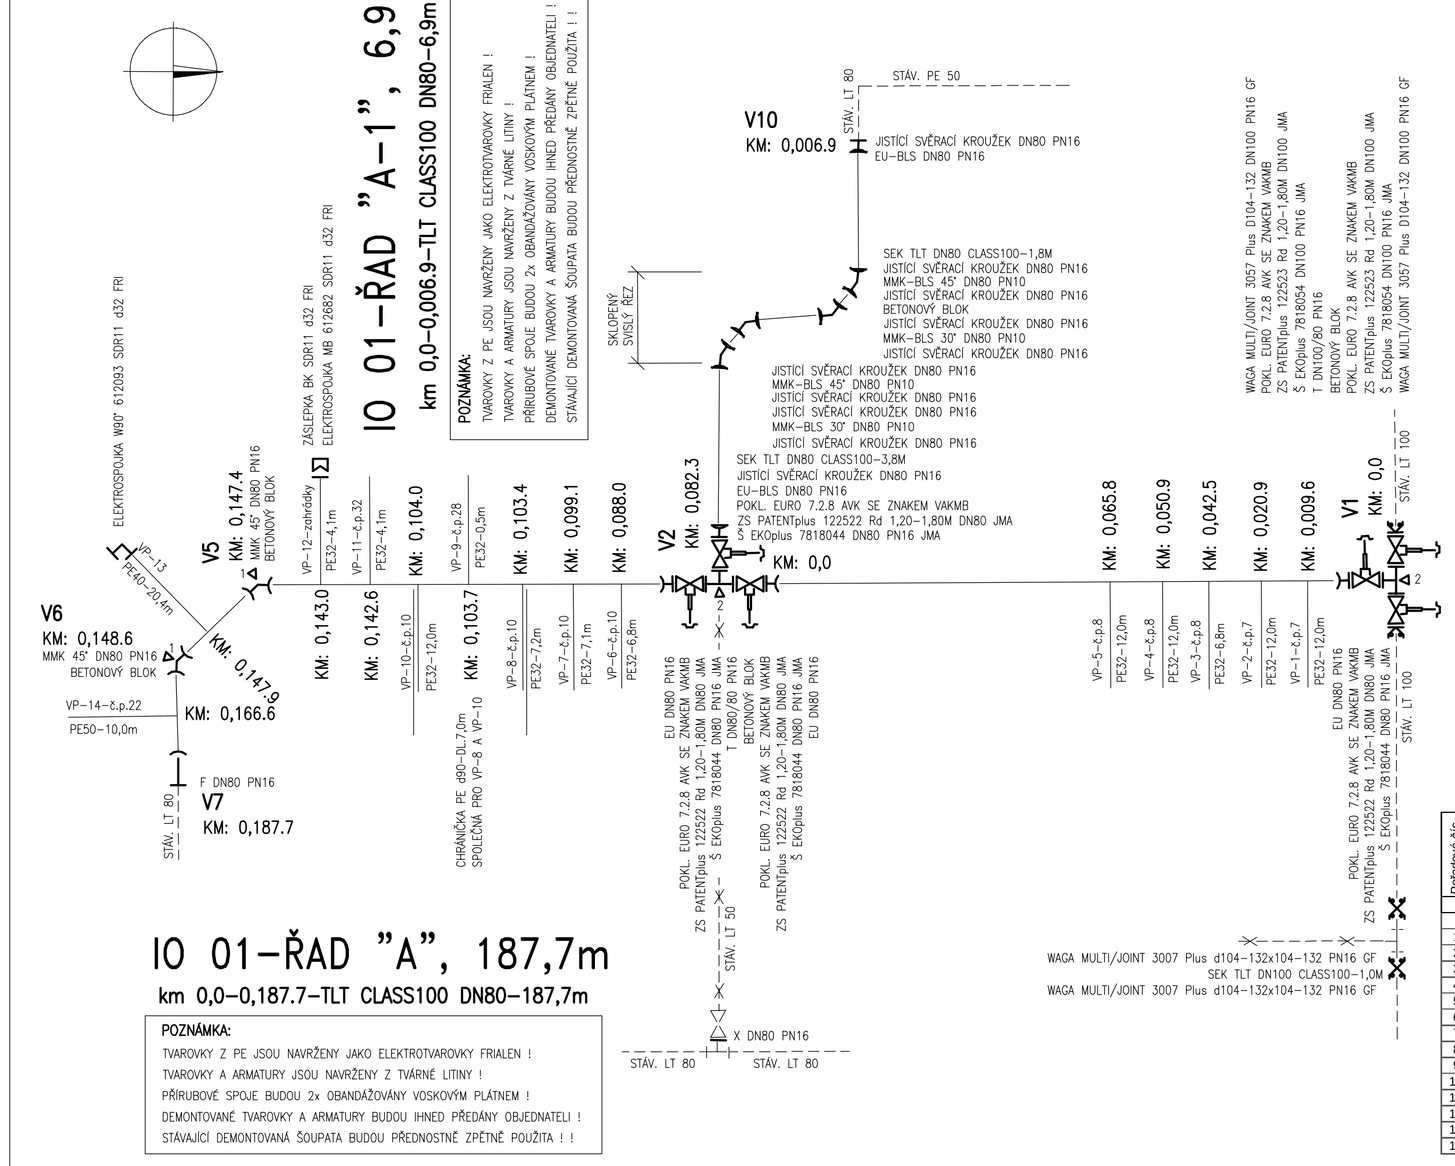

VZOROVÉ PŘEPOJENÍ VOD. PŘÍPOJEK:

VP–1 AŽ VP–12

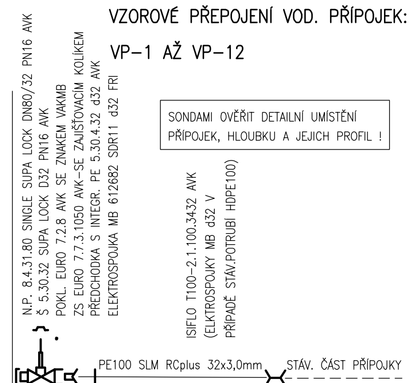

VZOROVÉ PŘEPOJENÍ VOD. PŘÍPOJEK:

VP–13

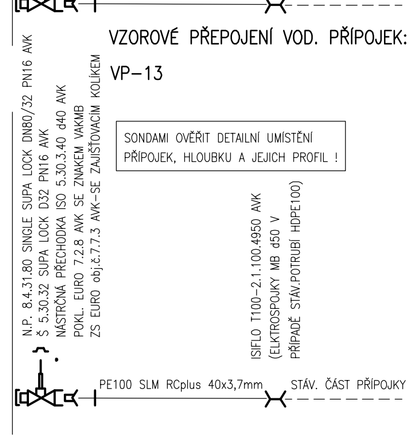

VZOROVÉ PŘEPOJENÍ VOD. PŘÍPOJEK:

VP–14

Pořadové čís.	Staničení napojení na řad	Materiál a dimenze řadu	Označení přípojky	Materiál a profil přípojky–STÁV.	Materiál a profil přípojky–NÁVRH	Napojená nemovit. číslo popisné, parcelní		Vlastník/uživatel nemovitosti (jméno a příjmení / firma)	Typ přípojky	Přípoj. zleva, zprava	Délka příp. / propoje
	km			mm	mm	č.p. / p.p.č.				L / P	m
	ŘAD "A"										
1	0,009.6	TLT DN80	VP–1	FE 3/4"	PE 32	7		Duban Michal	nová	L	12,0
2	0,020.9	TLT DN80	VP–2	FE 3/4"	PE 32	7		Neumann Pavel	nová	L	12,0
3	0,042.5	TLT DN80	VP–3	PE 25	PE 32	8		Společenství vlastníků	k propojení	L	6,8
4	0,050.9	TLT DN80	VP–4	FE 3/4"	PE 32	8		Společenství vlastníků	nová	L	12,0
5	0,065.8	TLT DN80	VP–5	PB 28	PE 32	8		Společenství vlastníků	nová	L	12,0
6	0,088.0	TLT DN80	VP–6	PE 25	PE 32	10		Společenství vlastníků	k propojení	L	6,8
7	0,099.1	TLT DN80	VP–7	PE 25	PE 32	10		Společenství vlastníků	k propojení	L	7,1
8	0,103.4	TLT DN80	VP–8	PE 25	PE 32	10		Společenství vlastníků	k propojení	L	7,2
9	0,103.7	TLT DN80	VP–9	PE 32	PE 32	28		Brzobohatá Martina	k propojení	P	0,5
10	0,104.0	TLT DN80	VP–10	*	PE 32	10		Společenství vlastníků	nová	L	12,0
11	0,142.6	TLT DN80	VP–11	PE 32	PE 32	32		Fridrichovský Patrik	k propojení	P	4,1
12	0,143.0	TLT DN80	VP–12	PE 32	PE 32	záhrádky		zaslepeno v šachtě	k propojení	P	4,1
13	0,147.9	TLT DN80	VP–13	PE 40	PE 40	ČOV		Vodovody a kanalizace	k propojení	P	20,4
14	0,166.6	TLT DN80	VP–14	FE 50	PE 50	22		obec Josefův Důl	nová	P	10,0

VÝPIS TRUBNÍHO MATERIÁLU, TVAROVEK A ARMATUR

POPIS MATERIÁLU	MJ	MNOŽSTVÍ
ELEKTROSPOJKA MB 612682 SDR11 d32 FRI	ks	22
ELEKTROSPOJKA MB 612683 SDR11 d40 FRI	ks	3
ELEKTROSPOJKA MB 612684 SDR11 d50 FRI	ks	2
ELEKTROSPOJKA W90° 612093 SDR11 d32 FRI	ks	1
EU DN80 PN16	ks	3
EU-BLS DN80 PN16	ks	2
F DN80 PN16	ks	1
ISIFLO T100-2.1.100.3432 AVK	ks	12
ISIFLO T100-2.1.100.4240 AVK	ks	1
ISIFLO T100-2.1.100.4950 AVK	ks	1
JISTÍCÍ SVĚRACÍ KROUŽEK DN80 PN16	ks	10
MMK 45° DN80 PN16	ks	2
MMK-BLS 30° DN80 PN16	ks	2
MMK-BLS 45° DN80 PN16	ks	2
N.P. 8.4.31.80 SINGLE SUPA LOCK DN80/32 PN16 AVK	ks	14
POKL. EURO 7.2.8 AVK SE ZNAKEM VAKMB	ks	20
PŘEDCHODKA S INTEGR. PE 5.30.4.32 d32 AVK	ks	12
PŘEDCHODKA S INTEGR. PE 5.30.4.40 d40 AVK	ks	2
REDUKCE MR 612071 SDR11 d40/50 FRI	ks	1
Š 5.30.32 SUPA LOCK D32 PN16 AVK	ks	14
Š EKOplus 7818044 DN80 PN16 JMA	ks	4
Š EKOplus 7818054 DN100 PN16 JMA	ks	2
T DN100/80 PN16	ks	1
T DN80/80 PN16	ks	1
WAGA MULTI/JOINT 3007 Plus d104-132x104-132 PN16 GF	ks	2
WAGA MULTI/JOINT 3057 Plus D104-132 DN100 PN16 GF	ks	2
X DN80 PN16	ks	1
ZS EURO 7.7.3.1050 AVK-SE ZAJIŠŤOVACÍM KOLÍKEM	ks	14
ZS PATENTplus 122522 Rd 1,20-1,80M DN80 JMA	ks	4
ZS PATENTplus 122523 Rd 1,20-1,80M DN100 JMA	ks	2
SPOJOVACÍ MATER.-NEREZ (ŠROUBY A2, MATKY, PODLOŽKY A4)	kpl	1
SIGNALIZAČ.VODIČ CYKY-J2x4mm2	m	0
BÍLÁ VÝSTRAŽNÁ FOLIE Š.300 mm	m	315,4
TLT DN80 CLASS100	m	194,6
TLT DN100 CLASS100	m	1,0
PE100 SLM RC$_{plus}$ SDR11 d50-MODRÝ PROUŽEK-TYČE 6,0m	m	10,0
PE100 SLM RC$_{plus}$ SDR11 d40-MODRÝ PROUŽEK-TYČE 6,0m	m	20,4
PE100 SLM RC$_{plus}$ SDR11 d32- MODRÝ PROUŽEK-TYČE 6,0m	m	96,6
HDPE100 SDR17 d90	m	7,0

KLADEČSKÉ SCHÉMA SLOUŽÍ POUZE JAKO PODKLAD PRO OCENĚNÍ STAVEBNÍCH PRACÍ A PRO DODAVATELSKOU DOKUMENTACI ZHOTOVITELE, KTEROU PŘEDLOŽÍ OBJEDNATELI PŘED MONTÁŽÍ K ODSOUHLASENÍ !

ING. PETR ČEPICKÝ
V&K ENGINEERING
PROJEKTOVÁ PŘÍPRAVA A VEDENÍ VODOHOSPODÁŘSKÝCH STAVEB
Vejrichova 272, 511 01 Turnov
tel. 606 465 721
petr.cepicky@gmail.com

Zodpovědný projektant:	ING. PETR ČEPICKÝ	Datum:	11/2017
Vypracoval:	ING. PETR ČEPICKÝ	Zak. číslo:	1719
Stavebník: VODOVODY A KANALIZACE MLADÁ BOLESLAV,a.s. ČECHOVA 1151, 293 22 MLADÁ BOLESLAV	Stupeň dokumentace: DPS	Měřítko:	SCHÉMA
Název akce: JOSEFŮV DŮL, OBNOVA VODOVODU A KANALIZACE IO 01-VODOVOD		Paré č.:	
Příloha: KLADEČSKÉ SCHÉMA		Příl. číslo:	D.1.01-4

IO 01–ŘAD "A", 187,7m

km 0,0–0,187.7–TLT CLASS100 DN80–187,7m

POZNÁMKA:

TVAROVKY Z PE JSOU NAVRŽENY JAKO ELEKTROTVAROVKY FRIALEN !

TVAROVKY A ARMATURY JSOU NAVRŽENY Z TVÁRNÉ LITINY !

PŘÍRUBOVÉ SPOJE BUDOU 2x OBANDÁŽOVÁNY VOSKOVÝM PLÁTNEM !

DEMONTOVANÉ TVAROVKY A ARMATURY BUDOU IHNED PŘEDÁNY OBJEDNATELI !

STÁVAJÍCÍ DEMONTOVANÁ ŠOUPATA BUDOU PŘEDNOSTNĚ ZPĚTNĚ POUŽITA ! !