



PROVEDENÍ ZÁKLADNÍCH TYPŮ BLOKŮ VODOVODNÍCH POTRUBÍ

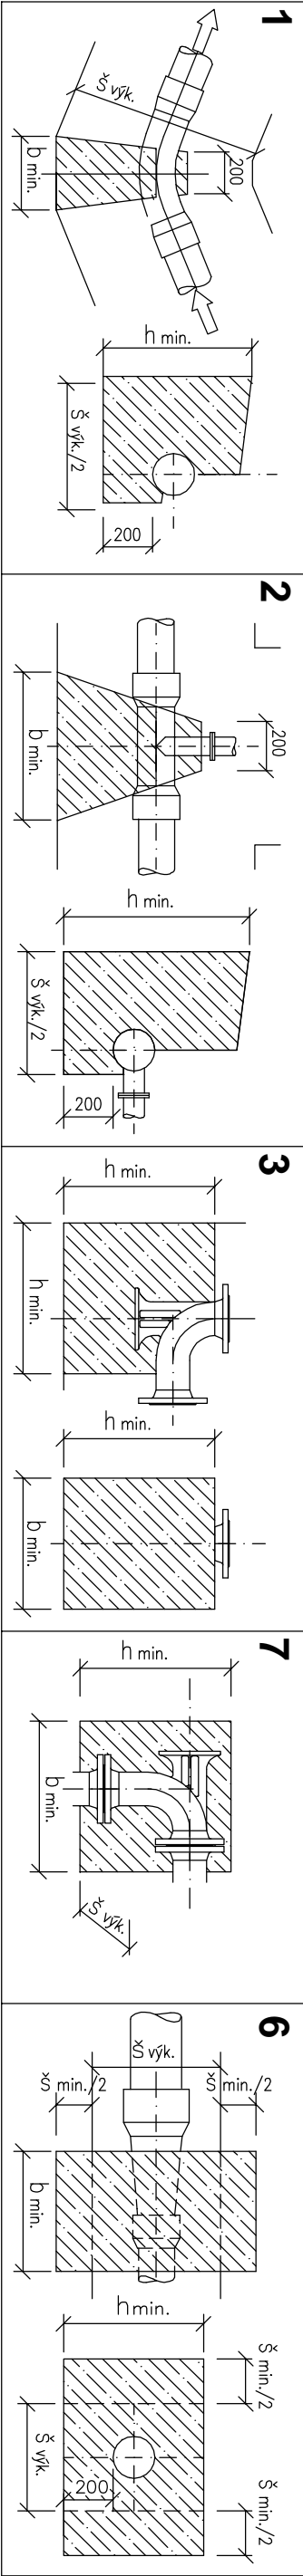

TYP 2=ODBOČENÍ T 100/80										2 ks		Objem:		0,50 m3									
h _{min}	b _{min}	š _{vyk.}	S _{bloku}	F _R	Q	p ₁	p ₂	r	DN/ED ₁	DN/ED ₂	S ₁	S ₂	v ₁	v ₂	F _{Rx}	F _{Ry}	F _{Rz}	l	a	h _{vyk}	g _{zeminy}	s	b
[m]	[m]	[m]	[m2]	[kN]	[m3/s]	[kPa]	[kPa]	[l/m3]	[m]	[m]	[m2]	[m2]	[m/s]	[m/s]	[kN]	[kN]	[kN]	[m]	[°]	[m]	[kN/m ³]	[kPa]	[°]
0,71	0,65	0,80	0,46	13,4	0,027	1000,0	996,6	1,0	0,118	0,098	0,011	0,008	2,5	3,6	11,00	-7,61	-0,03	0,36	90	1,6	18	28,8	-34,685

TYP1=OBLOUK 45° DN80										2 ks		Objem:		0,22 m3									
h _{min}	b _{min}	š _{vyk.}	S _{bloku}	F _R	Q	p ₁	p ₂	r	DN/ED ₁	DN/ED ₂	S ₁	S ₂	v ₁	v ₂	F _{Rx}	F _{Ry}	F _{Rz}	l	a	h _{vyk}	g _{zeminy}	s	b
[m]	[m]	[m]	[m2]	[kN]	[m3/s]	[kPa]	[kPa]	[l/m3]	[m]	[m]	[m2]	[m2]	[m/s]	[m/s]	[kN]	[kN]	[kN]	[m]	[°]	[m]	[kN/m ³]	[kPa]	[°]
0,45	0,45	0,80	0,20	5,8	0,027	1000,0	1000,0	1,0	0,098	0,098	0,008	0,008	3,6	3,6	2,24	-5,40	-0,01	0,11	45	1,6	18	28,8	-67,5

		ING. PETR ČEPICKÝ		Veřejichova 272, 511 01 Tumbov	
PROJEKTOVÁ PŘÍPRAVA A VEDENÍ VODOHOSPODÁŘSKÝCH STAVEB		V&K ENGINEERING		tel. 606 465 721	
Zodpovědný projektant:		ING. PETR ČEPICKÝ		petr.cepicky@gmail.com	
Vyracoval:		ING. PETR ČEPICKÝ		Datum: 11/2017	
Stavebník: VODOVODY A KANALIZACE MLADÁ BOLESLAV a.s.		Stupeň dokumentace: DPS		Měřitlo: SCHÉMA	
ČECHOVA 1151, 293 22 MLADÁ BOLESLAV		Název akce:		Paré č.:	
JOSEFŮV DŮL, OBNOVA VODOVODU A KANALIZACE		IO 01-VODOVOD			
Příloha:		D.1.01-7		Průl. číslo:	