PŘECHOD PŘES STRENICKÝ POTOK
1 : 20

PŮDORYS

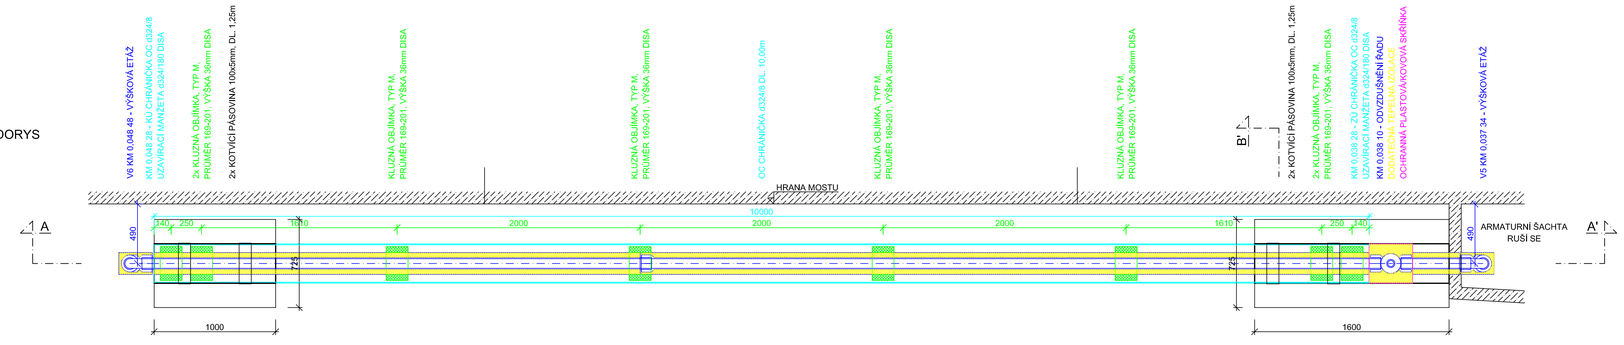

ŘEZ A-A'

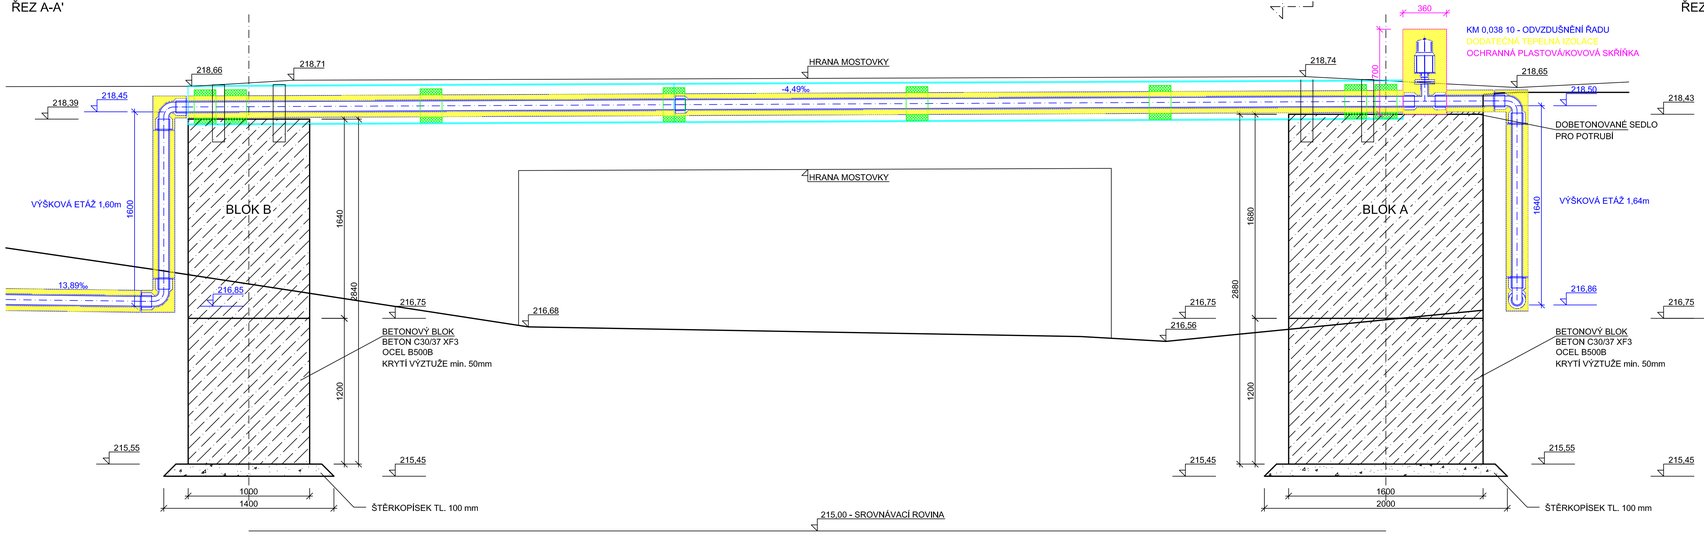

ŘEZ B-B'

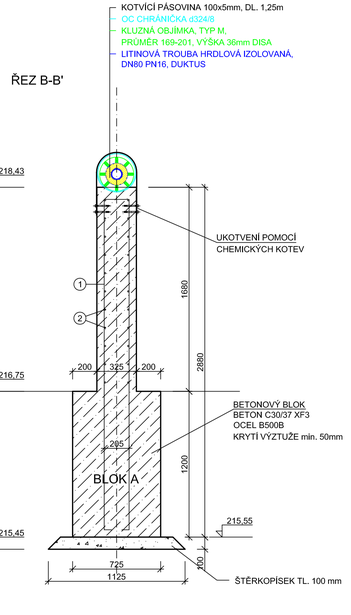

VÝKAZ PRUTŮ OCEL B500B

BLOK A

POL.	KUSŮ	Ø(mm)	DÉLKA(m)	CELKOVÁ DÉLKA (m)	HMOTNOST (kg)
1	10	12	5,77	57,70	51,35
2	22	12	1,50	33,00	29,37

BLOK B

POL.	KUSŮ	Ø(mm)	DÉLKA(m)	CELKOVÁ DÉLKA (m)	HMOTNOST (kg)
1	6	12	5,69	34,14	30,38
2	22	12	0,90	19,80	17,62

BLOK A

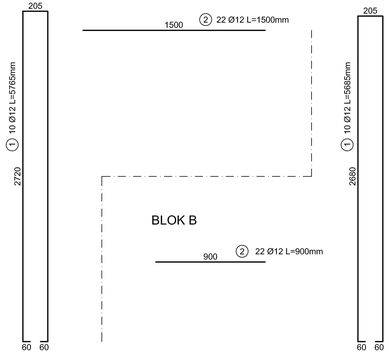

Výškový systém : Bpv.

Zodp. projektant:	Vypracoval:	GEVOS
Ing. M. Ulbrych	Z. Zobal	DVOŘSKÁ 748/8 466 01 JABLONEC NAD NISOU tel. 602 584 456
Obec: Strenice	KÚ: Strenice	
Objednatel: VaK Mladá Boleslav, a.s., Čechova 1151, 293 22 Mladá Boleslav	Datum:	II. 2018
	Č. zakázky:	1714
STRENICE	Číslo kopie:	
OPRAVA PORUCHOVÝCH VODOVODNÍCH ŘADŮ	DPS	
PŘECHOD PŘES STRENICKÝ POTOK	Měřítko: 1 : 20	Č. přílohy: 19